



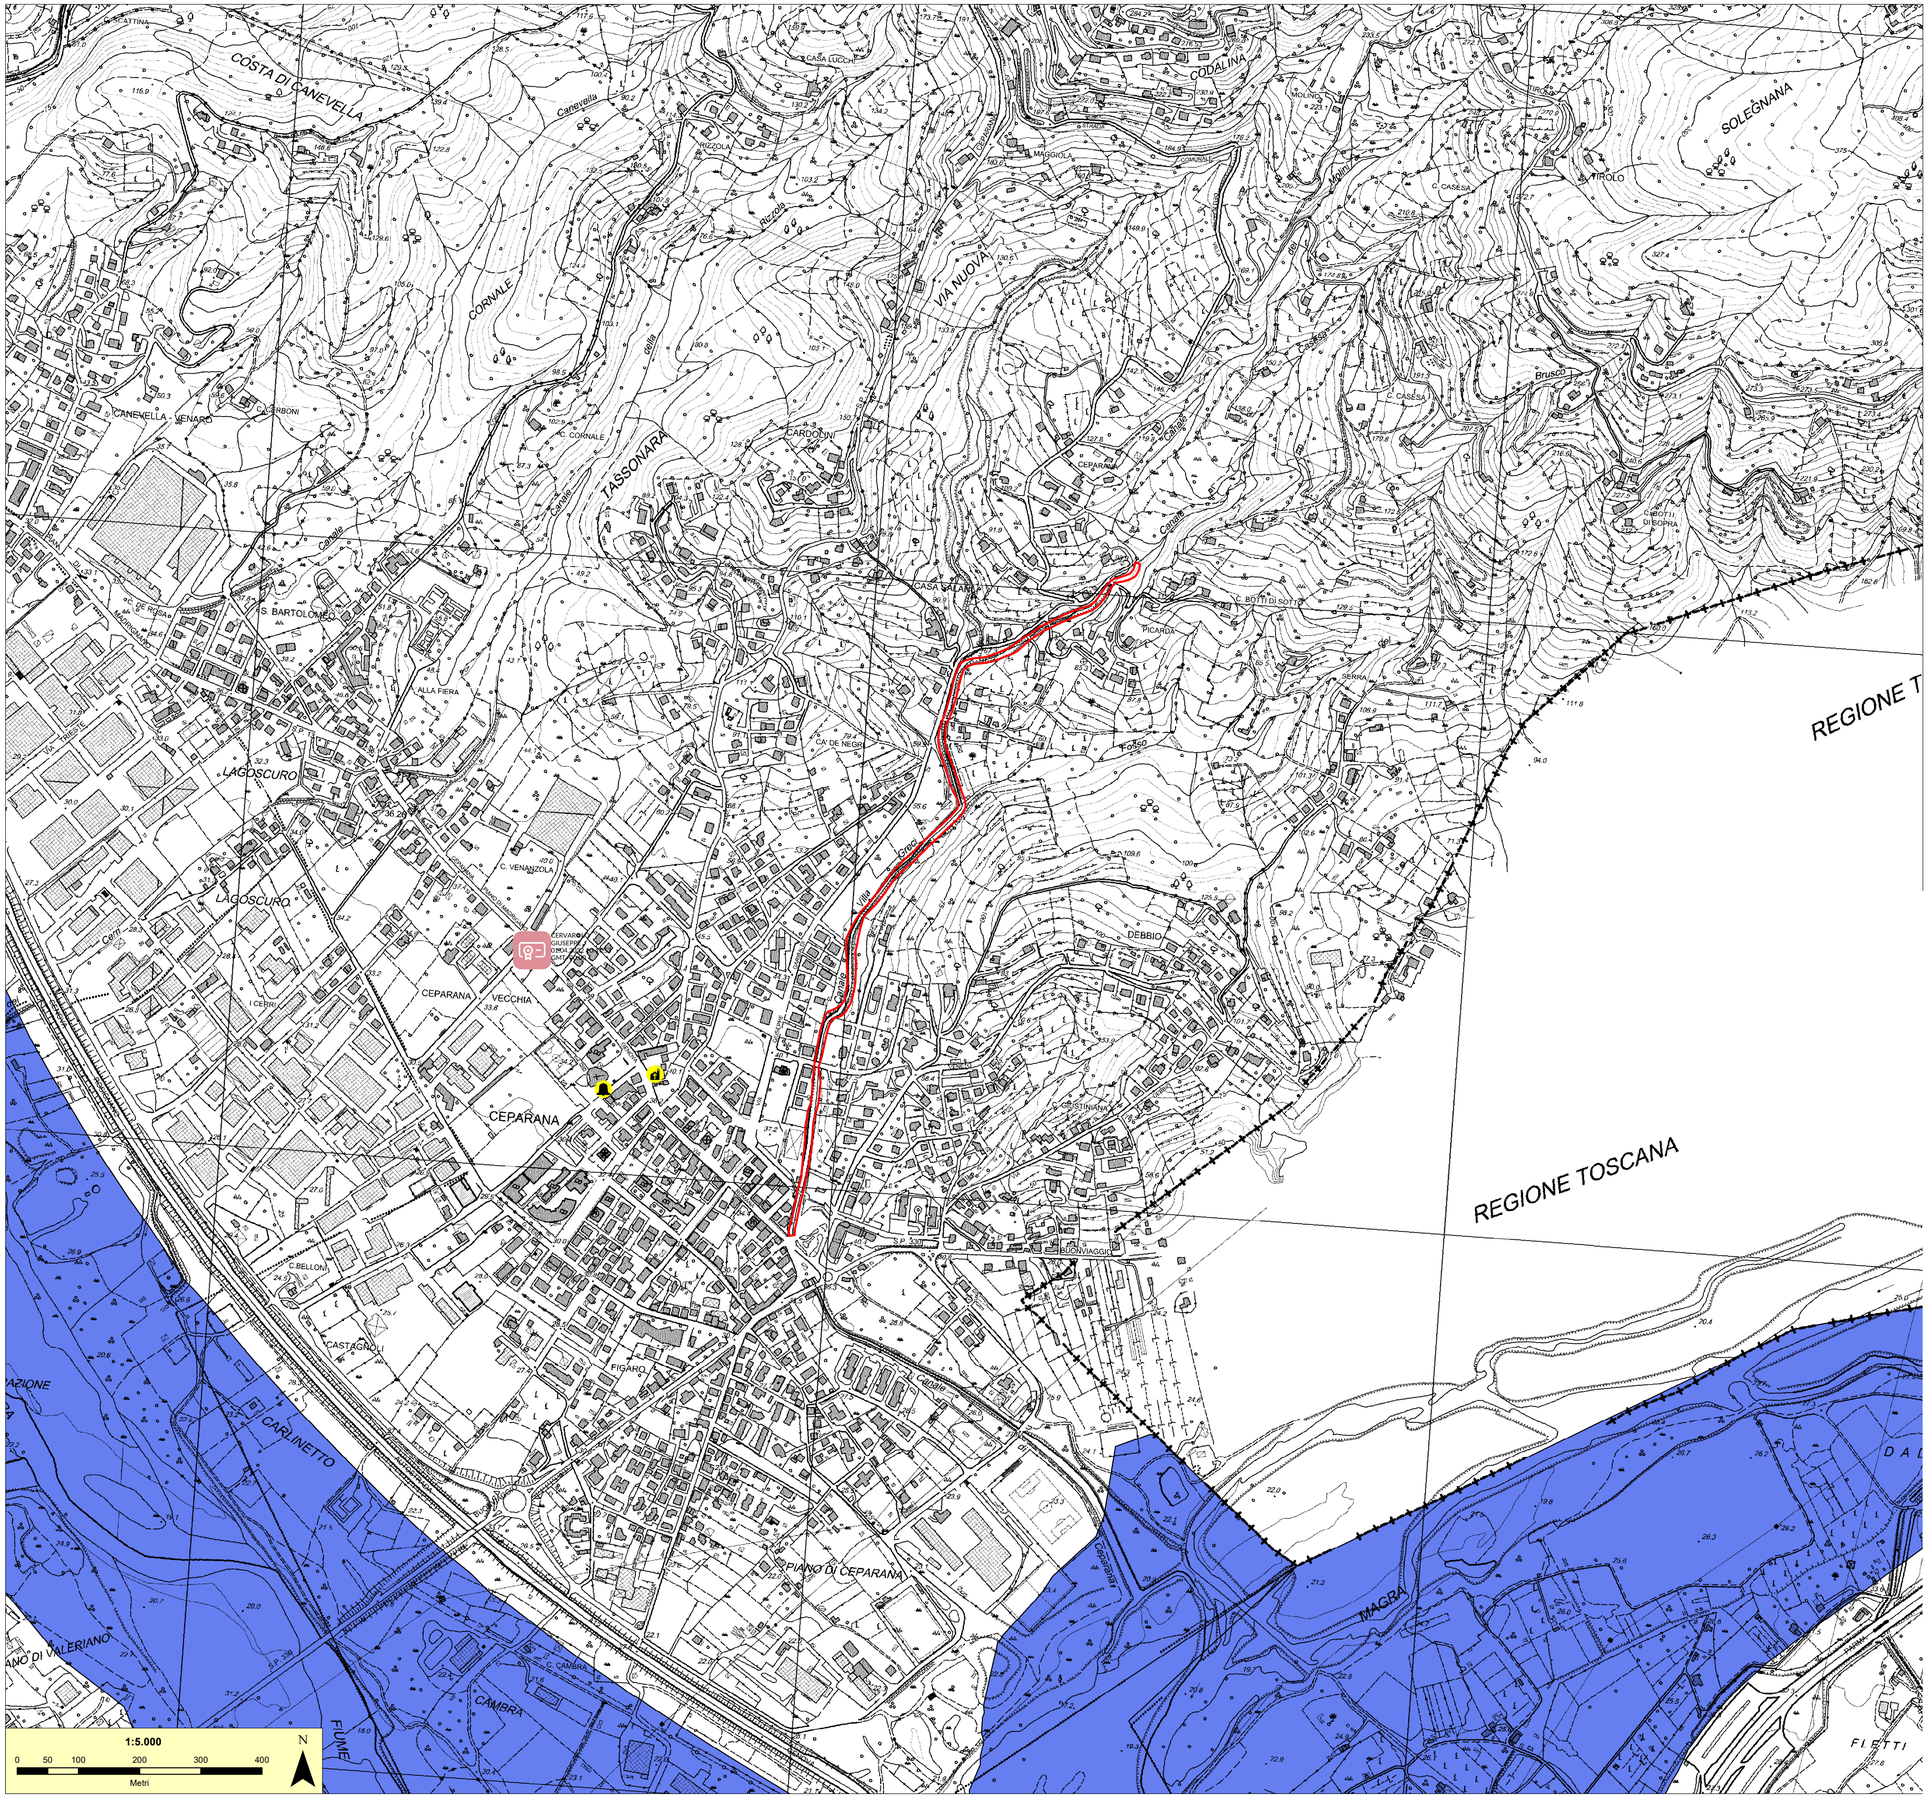

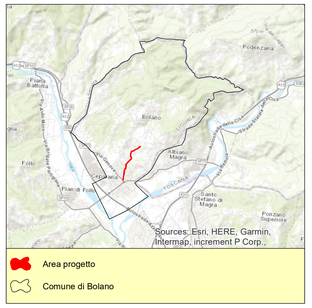

Carta dei vincoli paesaggistici ai sensi del D.Lgs. 42/2004 e s.m.

Vincoli paesaggistici

Vincoli architettonici puntuali

- Castello marchesi Giustiniani ex S.Venanzio
- Torre Campanaria della Chiesa della SS.ma Annunziata

Bellezze di insieme

- Complesso paesistico dei bacini dei fiumi Vara-Magra

Area progetto


COMUNE DI BOLANO

PROVINCIA DI LA SPEZIA

PROGETTO DEFINITIVO

INTERVENTO DI SISTEMAZIONE IDRAULICA DEL CANALE VILLA NEL TRATTO COMPRESO TRA IL PONTE SU VIA PICARDA E LA PASSERELLA PEDONALE DI P.ZZA DELLE CORRIERE A CEPARANA

CARTA DEI VINCOLI PAESAGGISTICI

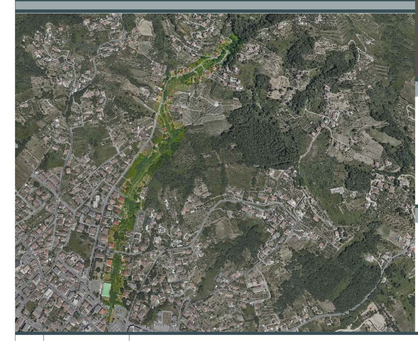

COD. ELABORATO: SAEG0800

PROGETTISTA

DOTT. ING. GIUSEPPE CERVAROLO (CSP)

Ordine degli Ingegneri della Provincia della Spezia — Dott. Ing. CERVAROLO GIUSEPPE — Sezione: A n. 457

R.U.P.

GEOM. LORENZO BRAGAZZI

REV.	DATA	DESCRIZIONE REVISIONE	ESEGUITO
A	FEBBRAIO 2022	INTEGRAZIONE PROGETTO DEFINITIVO	Ing. Cervarolo
B	APRILE 2022	INTEGRAZIONE PROGETTO DEFINITIVO	Ing. Cervarolo
C			
D			
E			