

**AREE OGGETTO DI ESPROPRIO - FOGLIO CATASTALE N.36**
Scala 1:500

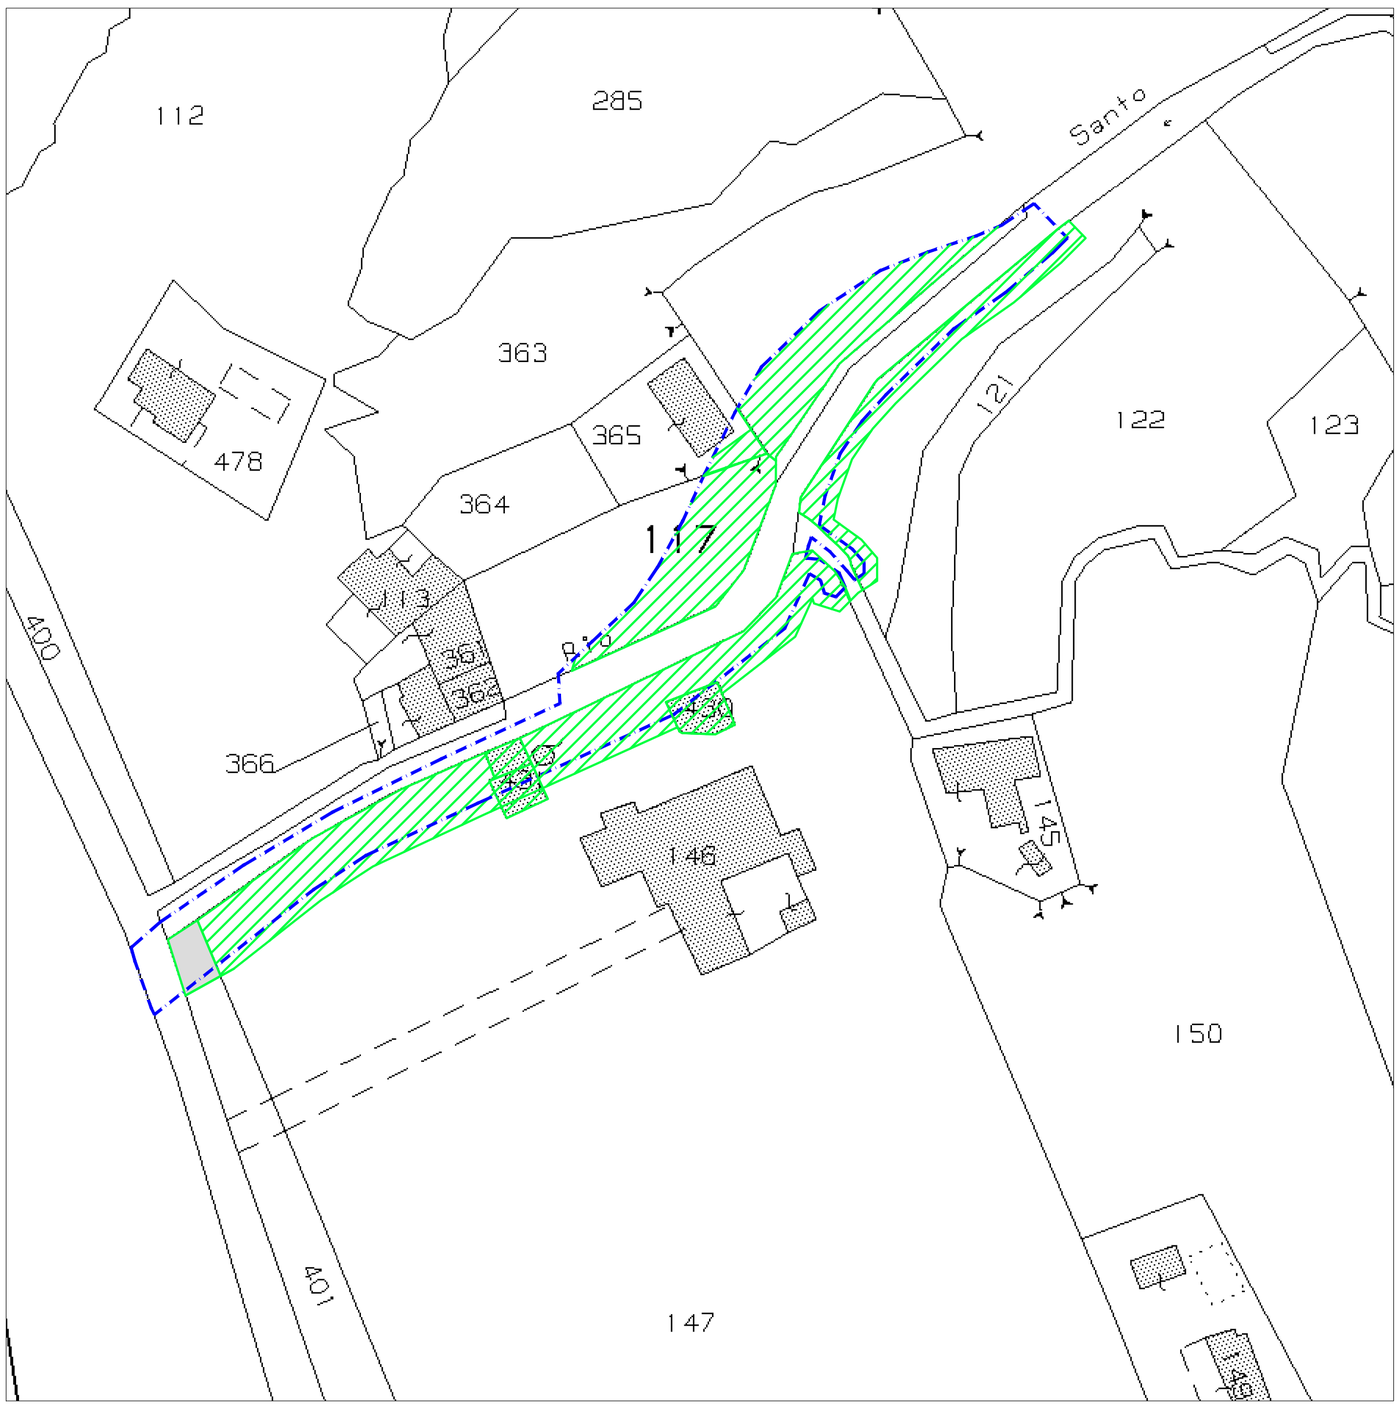


**LEGENDA:**

- LIMITE OPERE IN PROGETTO
- OCCUPAZIONE TEMPORANEA
- ESPROPRIO
- MAPPALI DI PROPRIETA' COMUNE DI QUILIANO

**AREE OGGETTO DI OCCUPAZIONE TEMPORANEA - FOGLIO CATASTALE N.36**
Scala 1:500

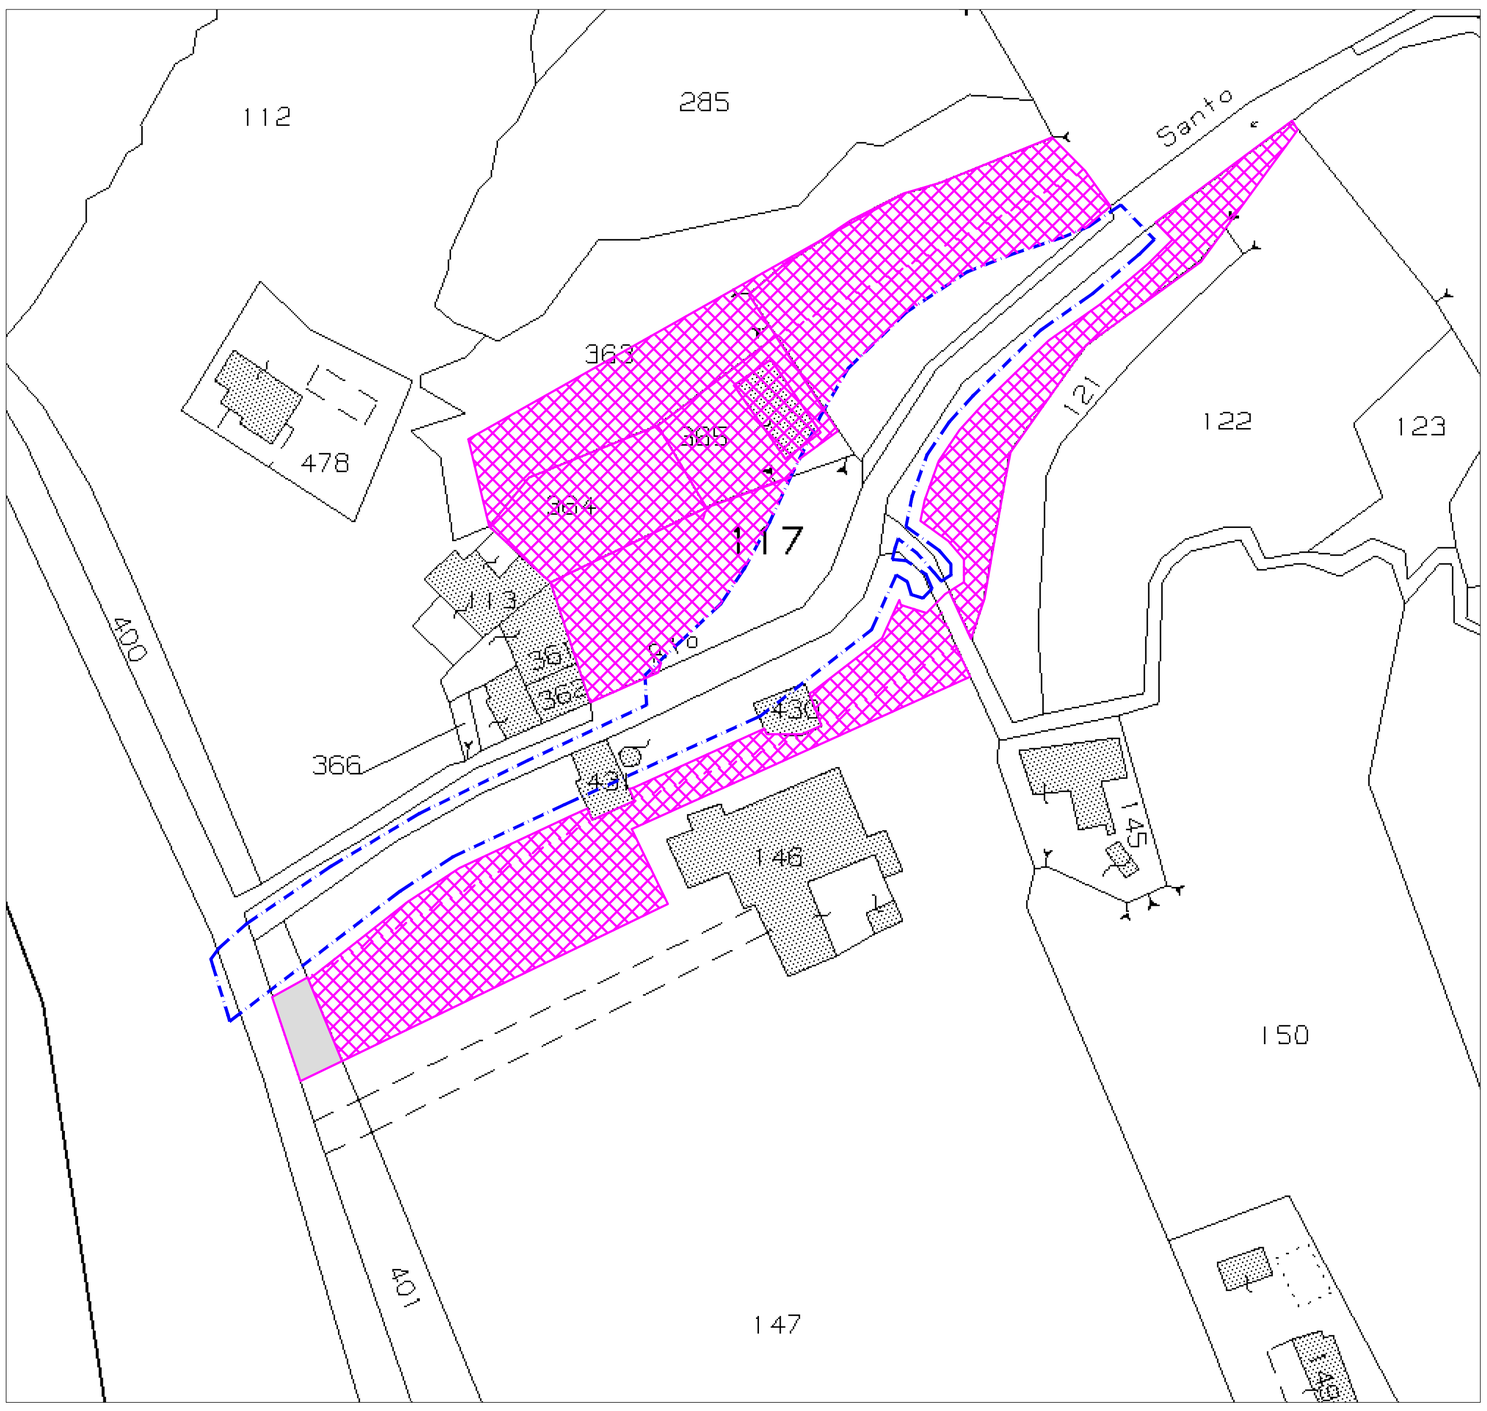


ITEC engineering

Committente:
COMUNE DI QUILIANO

Livello di progetto:
DEFINITIVO

COMUNE DI QUILIANO
PROVINCIA DI SAVONA

**Titolo:**

ADEGUAMENTO IDRAULICO DEL TRATTO TERMINALE DEL RIO SANTO

Tavola n°:
**PPE-001**

Scala:
1:500

**Oggetto:**

STATO DI PROGETTO
PIANO PARTICELLARE DI ESPROPRIO:
- AREE SOGGETTE AD ESPROPRIO
- AREE SOGGETTE AD OCCUPAZIONE TEMPORANEA

Codice Progetto:
P063-21

Nome File:
P063-21-D-DI-PPE-001-B

**Firme:**

| Rev. | Modifiche / Revisioni | Redatto | Data | Contr./Appr. | Data |
|---|---|---|---|---|---|
| A | PRIMA EMISSIONE | SC | 31/08/2021 | DR/DG | 31/08/2021 |
| B | SECONDA EMISSIONE | SC - | 20/01/2022 | DR/DG | 20/01/2022 |
| - | - | - - | - | - | - |
| - | - | - - | - | - | - |


ASSOCIATO oice
apave Certification ISO 9001 N° SC 10-2588/IAF 34 ISO 14001 N° SCA 19-3491/IAF 34 ISO 45001 N° SCS 20-336/IAF 34
ITEC engineering S.r.l.
19038 SARZANA (SP) Via B. P. U. Muccini, 54 A TEL. +39 0187 610532 info@itec-engineering.it
16129 GENOVA Via Antonio Cecchi, 7/9-10 TEL. +39 010 5959690 www.itec-engineering.it


E' vietata a norma di legge la riproduzione, anche parziale, non autorizzata di questo documento.