CITTÀ DI QUILIANO

Committente:
Città di Quiliano

Livello di Progetto:
Definitivo

Codice Progetto:
P063-21


Titolo:

ADEGUAMENTO IDRAULICO DEL TRATTO TERMINALE DEL RIO SANTO

Oggetto:

Sovrapposizione progetto sul P.U.C.

Firme:

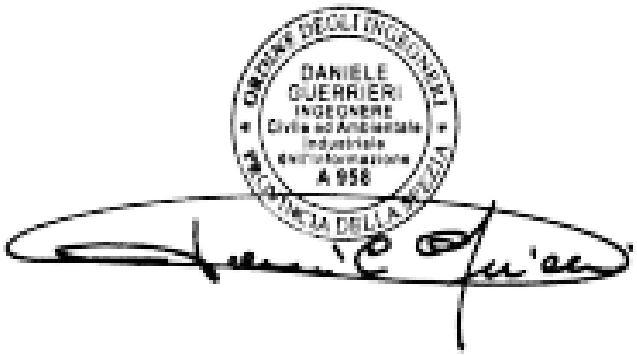

Rev.	Modifiche/Revisioni	Redatto	Data	Contr./Appr.	Data
A	PRIMA EMISSIONE	GL	20/04/2022	DG	20/04/2022

info@itec-engineering.it
www.itec-engineering.it

19038 SARZANA (SP)
Via B. P. U. Muccini, 54 A
TEL. +39 0187 610532

16129 GENOVA
Via Antonio Cecchi, 7/9-10
TEL. +39 010 5959690

ASSOCIATO oice CONFINDUSTRIA

apave Certification
ISO 9001 - N° SC 10-2588/IAF 34
ISO 14001 - N° SCA 19-3491/IAF 34
ISO 45001 - N° SCS 20-336/IAF 34

È vietata a norma di legge la riproduzione, anche parziale, non autorizzata di questo documento

PLANIMETRIA P.U.C. QUILIANO
Scala 1:500



PLANIMETRIA DI RILIEVO
Scala 1:500



PLANIMETRIA DI PROGETTO SU P.U.C. QUILIANO
Scala 1:500



PLANIMETRIA DI PROGETTO - NUOVA STRADA
Scala 1:500



PLANIMETRIA DI PROGETTO - SEDE NUOVO CORSO D'ACQUA

Scala 1:500



PLANIMETRIA DI PROGETTO SU P.U.C. QUILIANO
Scala 1:500

