

PROFILO LONGITUDINALE
Scala 1:200

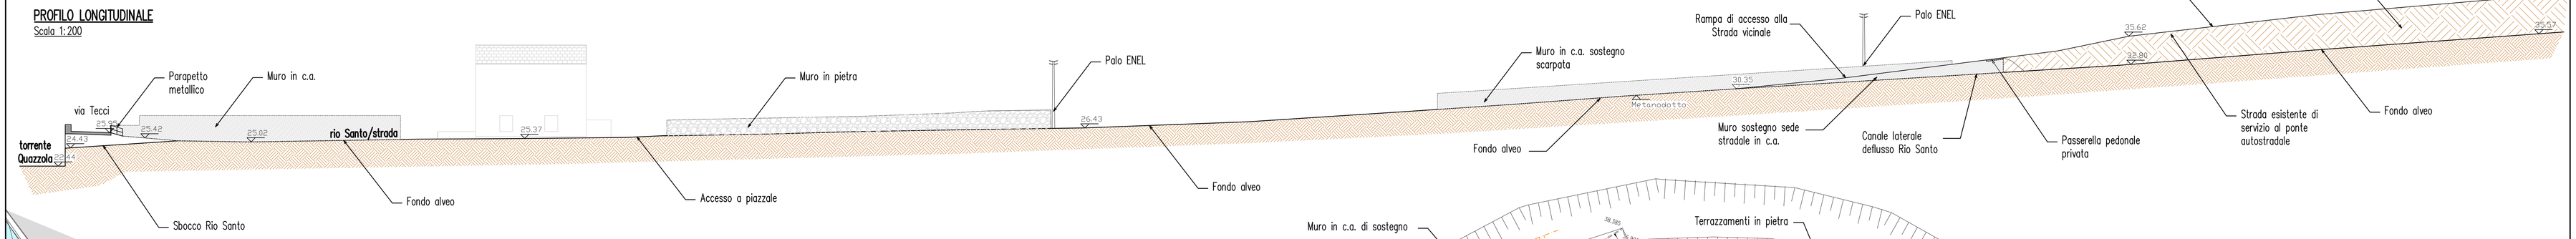

SEZIONE CC
Scala 1:50

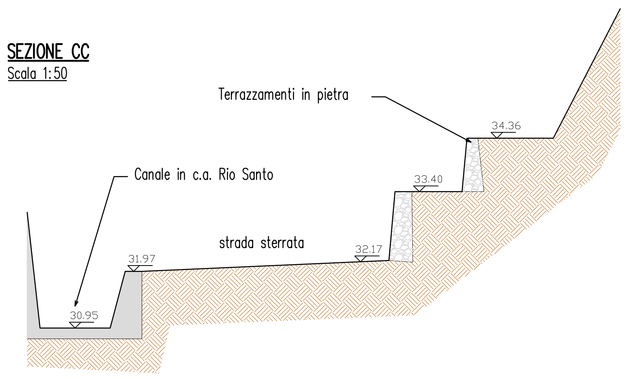


PLANIMETRIA DI PROGETTO
Scala 1:200

SEZIONE DD
Scala 1:50

SEZIONE AA
Scala 1:50

SEZIONE EE
Scala 1:50

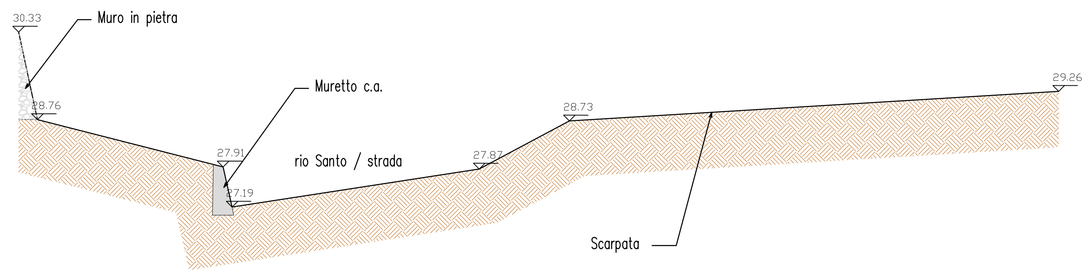

SEZIONE BB – Via Tecci
Scala 1:100

LEGENDA

- Sezioni idrauliche
- Deflusso Rio Santo
- Profilo longitudinale

StAigeS
Dirlgenti Ingegneria S.r.l.
Corso Italia 22/6 - 17100 Savona (SV) - email: info@staiges.com
tel. 019.85.54.20 cell. 348.28.87.224 p.iva/c.f.: 01082920094

Provincia di Savona

Comune di Quiliano
UFFICIO LAVORI PUBBLICI

committente

Comune di Quiliano
UFFICIO LAVORI PUBBLICI
Loc. Massapè 21

responsabile di servizio
Ing. Genta Luigi



Adeguamento idraulico del tratto terminale del Rio Santo

progettista

Ing. Roberto Desalvo
corso Italia 22/6 17100 Savona

collaborazione

Ing. Paola Parodi
corso Italia 22/6 17100 Savona

tav **1**

LIVELLO		
aggiornam 1:	aggiornam 2:	aggiornam 3:
OGGETTO: STATO ATTUALE – PLANIMETRIA GENERALE E SEZIONI		
SCALA: 1:50 – 1:100 – 1:200	DATA: MARZO 2017	
FORMATO	CODICE:	