


PROFILO LONGITUDINALE
Scala 1:200

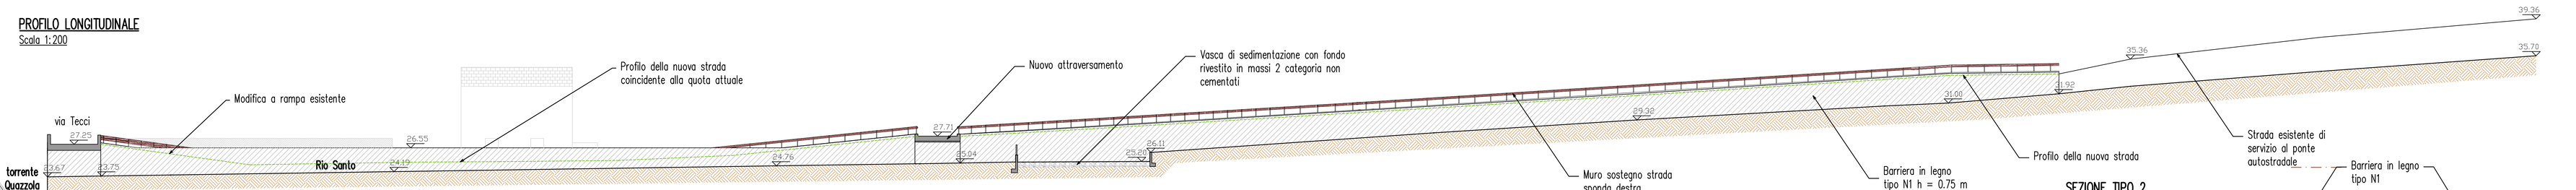


SEZIONE BB – Dosso su Via Tecci
Scala 1:100

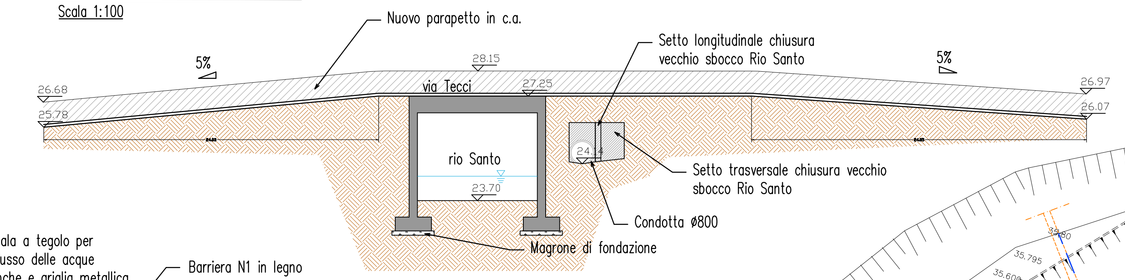

SEZIONE AA – Nuovo attraversamento
Scala 1:50

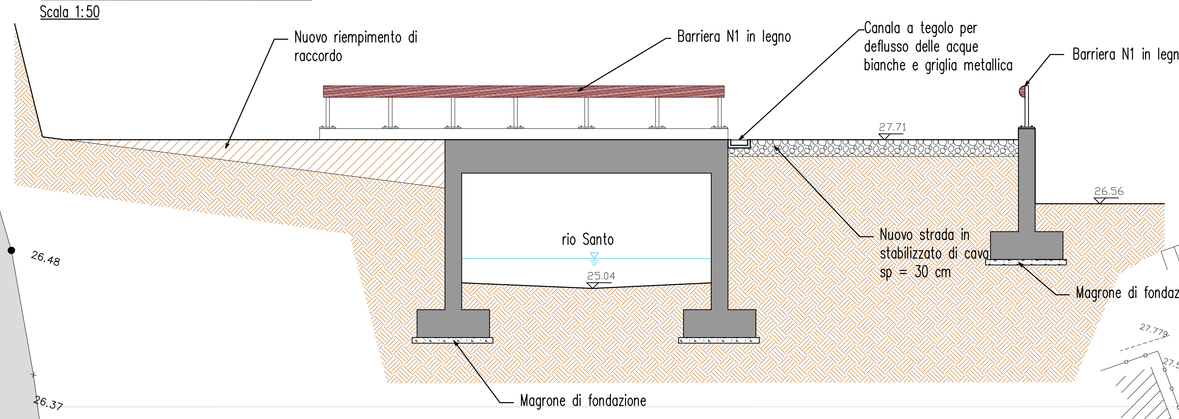


SEZIONE TIPO 2
Scala 1:50

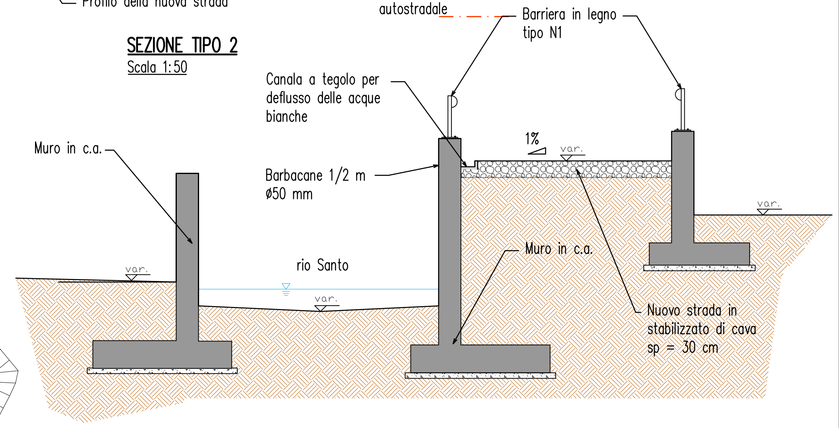


PLANIMETRIA DI PROGETTO
Scala 1:200


SEZIONE TIPO 3
Scala 1:50

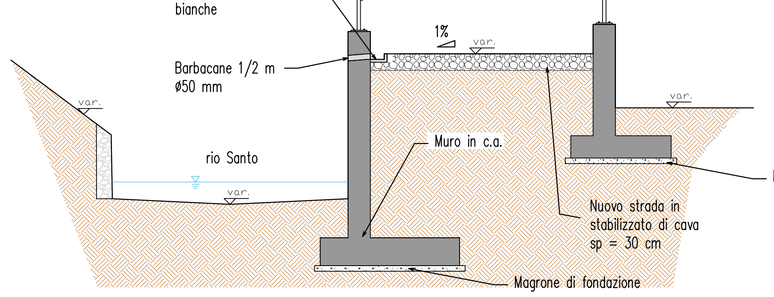

SEZIONE DD
Scala 1:50

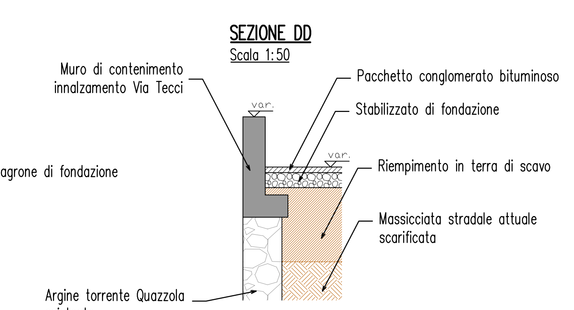

SEZIONE CC – Vasca di sedimentazione
Scala 1:50

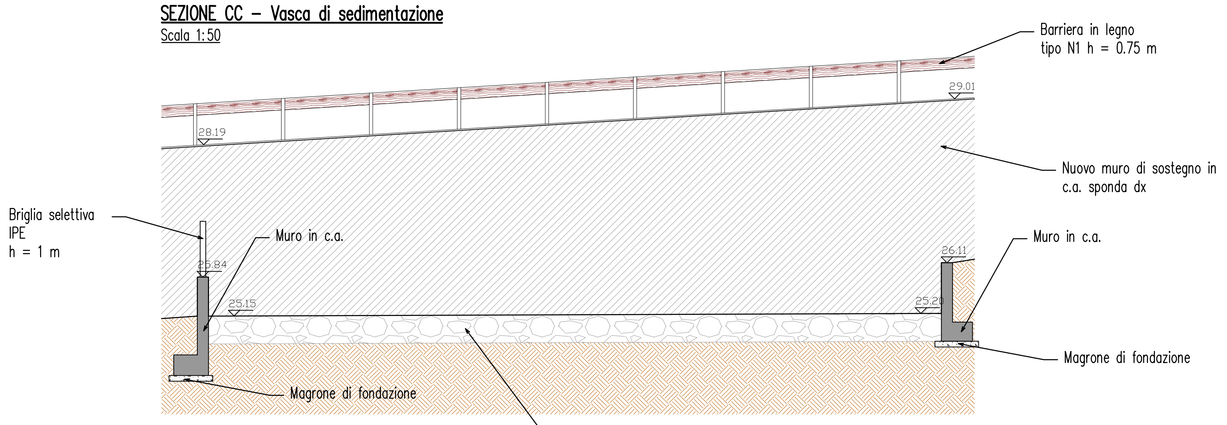


LEGENDA

- Profilo longitudinale
- Sezioni idrauliche
- Sezioni tipo 1
- Sezioni tipo 2
- Sezioni tipo 3
- Esistente
- Deflusso Rio Santo
- Deflusso Acque Bianche
- Andamento stradale

SEZIONE TIPO 1
Scala 1:50

DETTAGLIO IMPALCATO DEL PONTE
Scala 1:25

SEZIONE TIPO 4
Scala 1:50

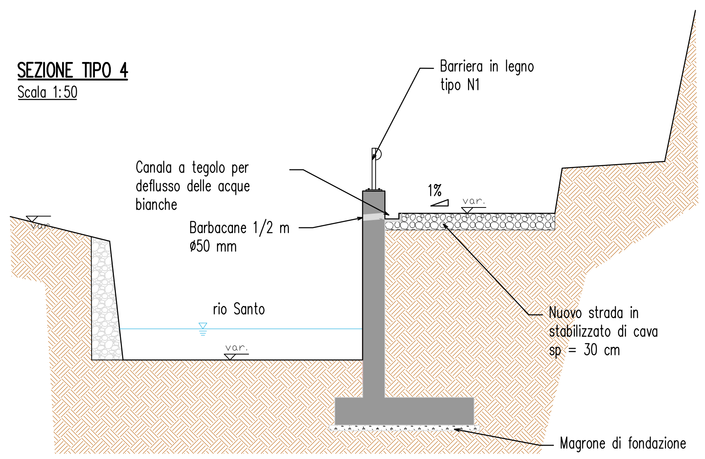

StAigeS
Società Ingegneria S.r.l.
Corso Italia 22/6 - 17100 Savona (SV) - email: info@staiges.com
tel. 019.8104.20 - cell. 348.28.87.224 (Lisa) C. F/P.IVA 01058250094

Provincia di Savona

Comune di Quiliano
UFFICIO LAVORI PUBBLICI

committente

Comune di Quiliano
UFFICIO LAVORI PUBBLICI
Loc. Massapè 21

responsabile di servizio
Ing. Genta Luigi



Adeguamento idraulico del tratto terminale del Rio Santo

progettista
Ing. Roberto Desalvo
corso Italia 22/6 17100 Savona
collaborazione
Ing. Paola Parodi
corso Italia 22/6 17100 Savona

tav **2**

LIVELLO		
aggiornam. 1:	aggiornam. 2:	aggiornam. 3:
OGGETTO: PROGETTO – PLANIMETRIA GENERALE E SEZIONI		
SCALA: 1:25 – 1:50 – 1:100 – 1:200	DATA: MARZO 2017	
FIRMATO	CODICE:	