
SEZIONE AA – Nuovo attraversamento
Scala 1:50

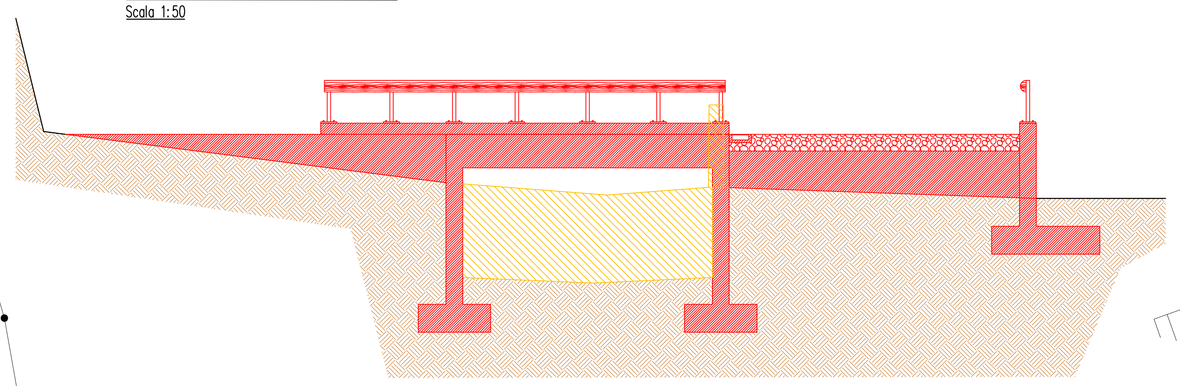


PLANIMETRIA DI PROGETTO
Scala 1:200


SEZIONE TIPO 4
Scala 1:50

SEZIONE CC – Vasca di sedimentazione
Scala 1:50


SEZIONE TIPO 2
Scala 1:50

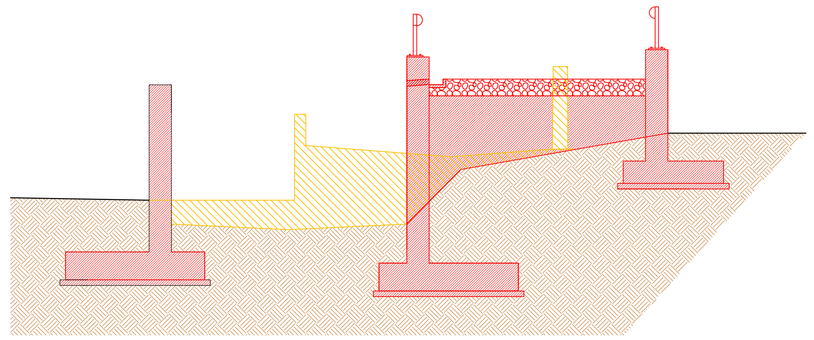


SEZIONE BB – Dosso su Via Tecci
Scala 1:50

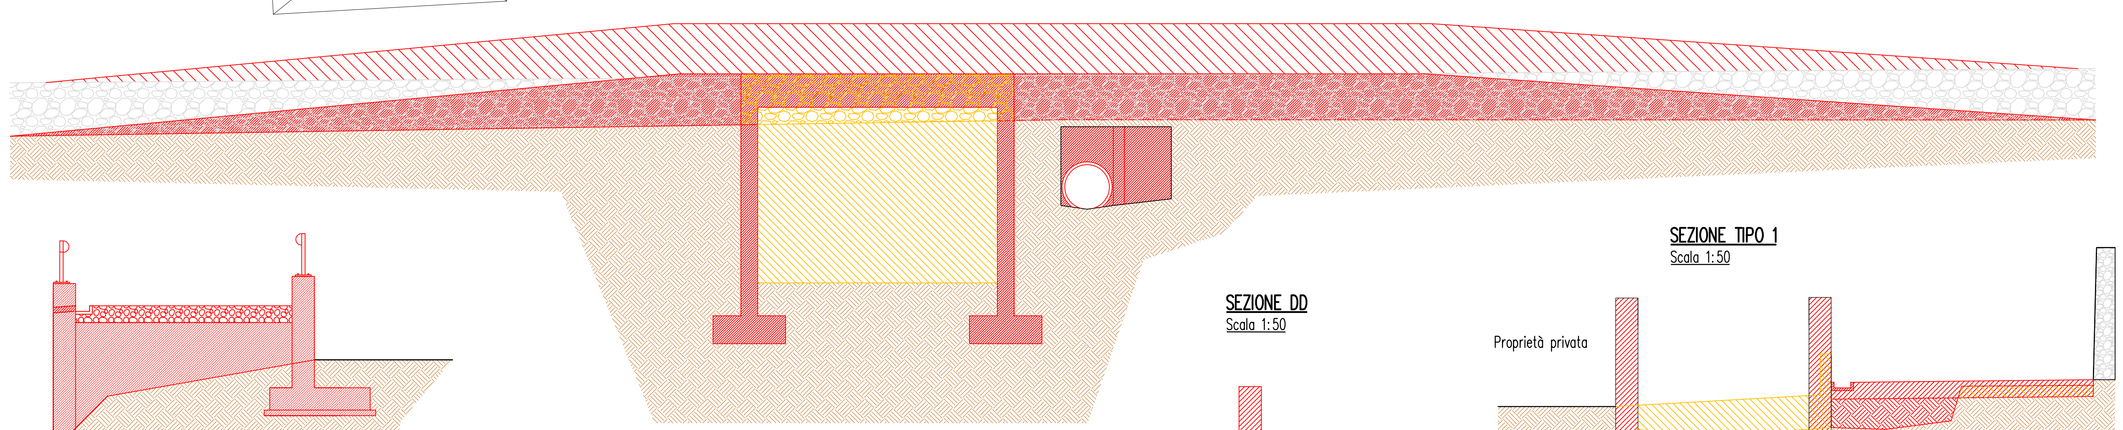

SEZIONE TIPO 3
Scala 1:50

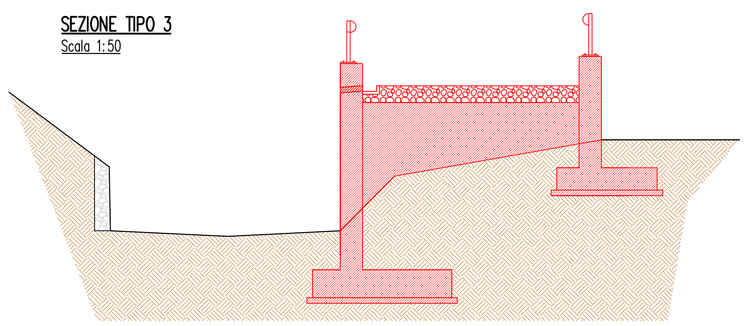

SEZIONE DD
Scala 1:50

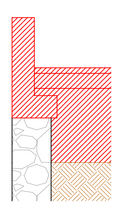

SEZIONE TIPO 1
Scala 1:50

StAigeS
StAigeS Ingegneria S.r.l.
Corso Italia 22/6 - 17100 Savona (SV) - email: info@staiges.com
tel. 019.80.54.20 cell. 346.28.67.224 p.iva/c.f.: 01592920304

Provincia di Savona

Comune di Quiliano
UFFICIO LAVORI PUBBLICI

committente

Comune di Quiliano
UFFICIO LAVORI PUBBLICI
Loc. Massapè 21

responsabile di servizio
Ing. Genta Luigi



Adeguamento idraulico del tratto terminale del Rio Santo

progettista

Ing. Roberto Desalvo
corso Italia 22/6 17100 Savona

collaborazione

Ing. Paola Parodi
corso Italia 22/6 17100 Savona

LIVELLO		
aggiornam 1:	aggiornam 2:	aggiornam 3:
OGGETTO: RAFFRONTO – PLANIMETRIA GENERALE E SEZIONI		
SCALA: 1:50 – 1:200	DATA: MARZO 2017	
FORMATO:	CODICE:	

tav 3