

PLANIMETRIA DI INTERVENTO
Scala 1:200

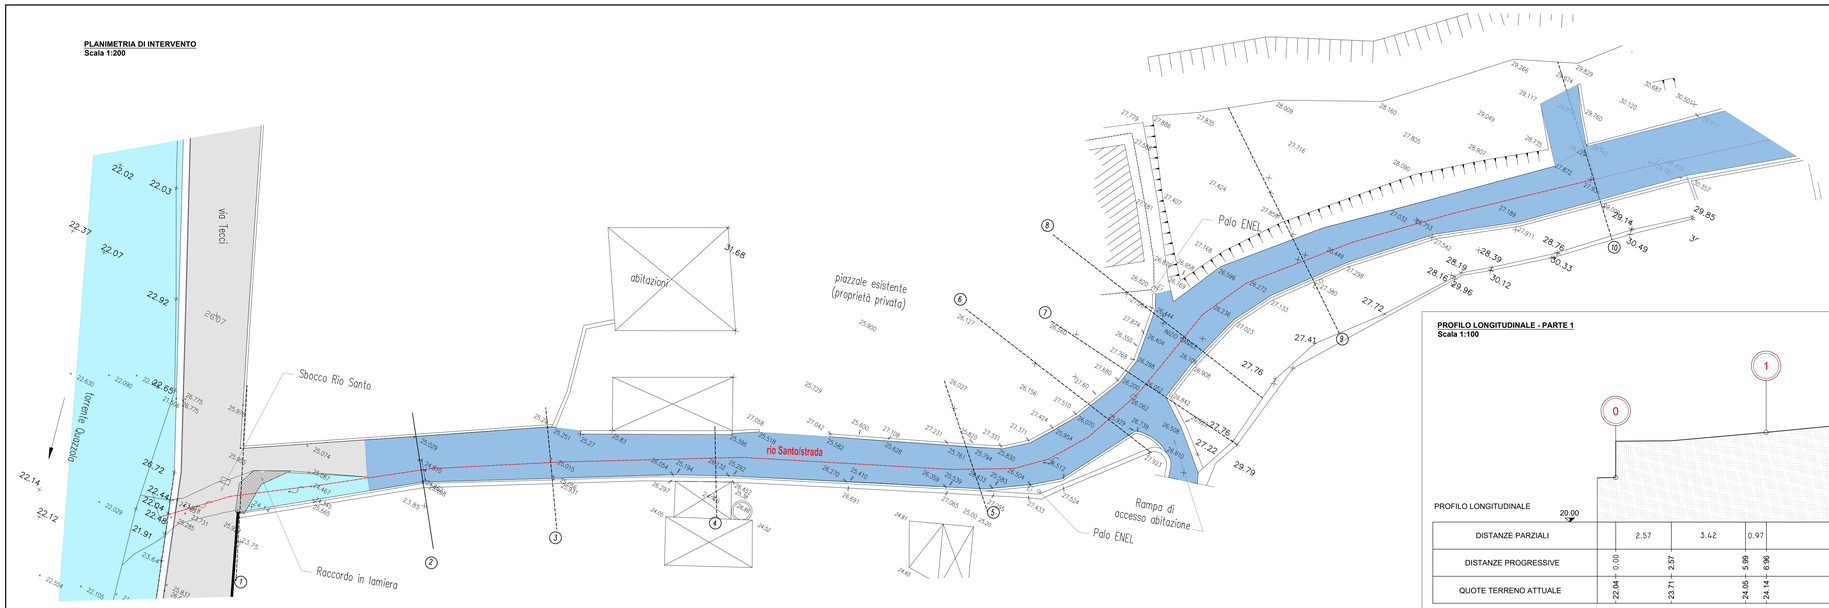


PROFILO LONGITUDINALE - PARTE 1
Scala 1:100

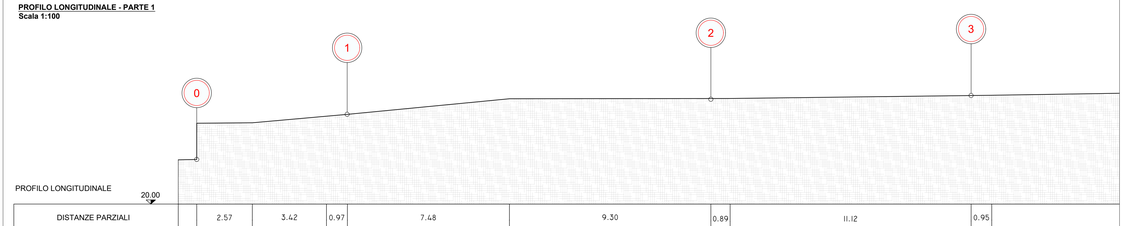


PROFILO LONGITUDINALE										
DISTANZE PARZIALI		2.57	3.42	0.97	7.48	9.30	0.89	11.12	0.95	
DISTANZE PROGRESSIVE	0.00	2.57	5.99	6.96	14.44		23.74	24.63	35.75	36.70
QUOTE TERRENO ATTUALE	22.04	23.71	24.05	24.14	24.86		24.88	24.86	25.01	25.02

PROFILO LONGITUDINALE - PARTE2
Scala 1:100

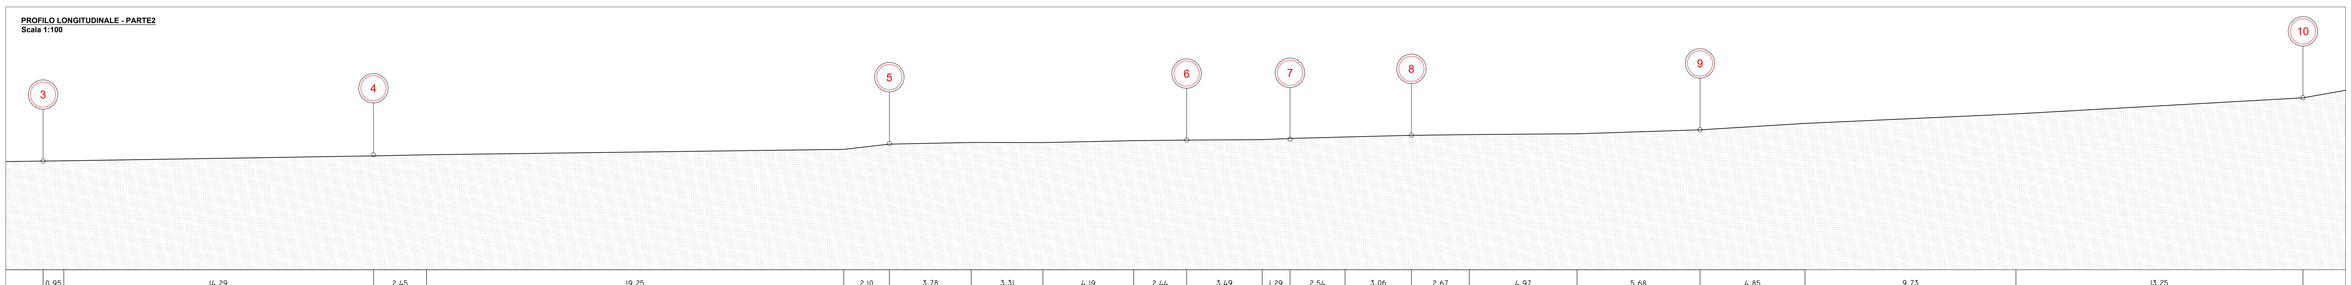


	0.95	14.29	2.45	19.25	2.10	3.78	3.31	4.19	2.44	3.49	1.29	2.54	3.06	2.67	4.97	5.68	4.85	9.73	13.25					
	25.01 – 35.75	25.02 – 36.70		25.25 – 50.99	25.30 – 53.44		25.76 – 72.69		25.79 – 74.79	25.87 – 78.57	25.88 – 81.88	25.95 – 86.07	25.98 – 88.51	26.00 – 92.00	26.05 – 93.29	26.12 – 95.83	26.20 – 98.89	26.23 – 101.56	26.27 – 106.53	26.45 – 112.21	26.75 – 117.06		27.19 – 126.79		27.93 – 140.04	


SEZIONE IDRAULICA 1
Scala 1:100

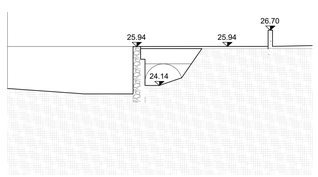


SEZIONE IDRAULICA 2
Scala 1:100

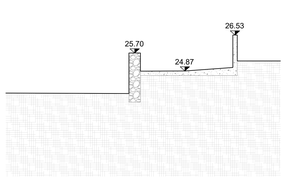


SEZIONE IDRAULICA 3
Scala 1:100

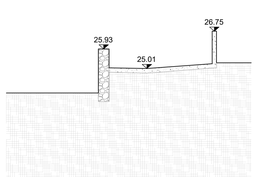


SEZIONE IDRAULICA 4
Scala 1:100

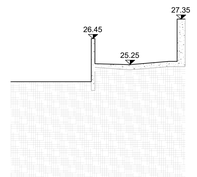


SEZIONE IDRAULICA 5
Scala 1:100

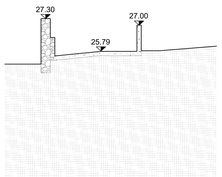


SEZIONE IDRAULICA 6
Scala 1:100

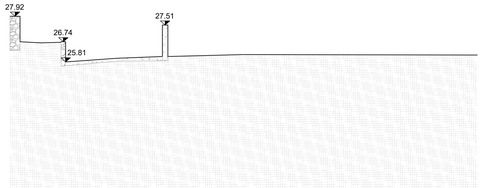


SEZIONE IDRAULICA 7
Scala 1:100

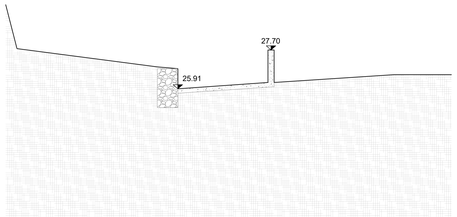


SEZIONE IDRAULICA 8
Scala 1:100

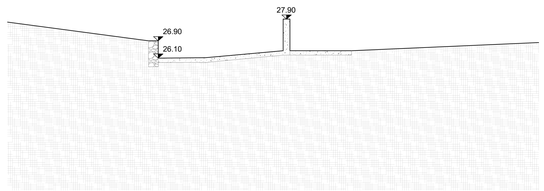

SEZIONE IDRAULICA 9
Scala 1:100

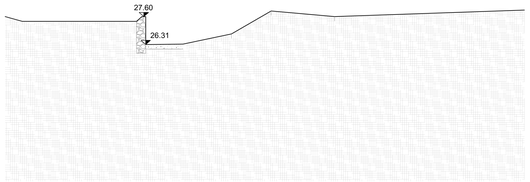

SEZIONE IDRAULICA 10
Scala 1:100

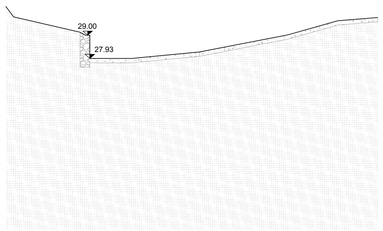

ITEC engineering

COMUNE DI QUILIANO
PROVINCIA DI SAVONA

Committente:
COMUNE DI QUILIANO

Livello di progetto:
DEFINITIVO

Titolo:
ADEGUAMENTO IDRAULICO DEL TRATTO TERMINALE DEL RIO SANTO

Tavola n°:
ARC-001

Scala:
1:100-1:200

Oggetto:
STATO DI FATTO
PLANIMETRIA GENERALE, PROFILO LONGITUDINALE, SEZIONI IDRAULICHE

Codice Progetto:
P063-21

Nome File:
P063-21-D-DI-ARC-001-A

Firme:

Rev.	Modifiche / Revisioni	Redatto	Data	Contr./Appr.	Data
A	PRIMA EMISSIONE	SC	31/08/2021	DR/DG	31/08/2021
.	.	.	.	.	.
.	.	.	.	.	.
.	.	.	.	.	.

ITEC engineering S.r.l.
17038 SARZANA (SP)
Via Variante Aurelia, 98
TEL. +39 0187 610522
info@itec-engineering.it

16139 GENOVA
Via Antonio Cecchi, 7/9-10
TEL. +39 010 5959490
www.itec-engineering.it

E' vietata a norma di legge la riproduzione, anche parziale, non autorizzata di questo documento.