

PLANIMETRIA DI INTERVENTO
Scala 1:200

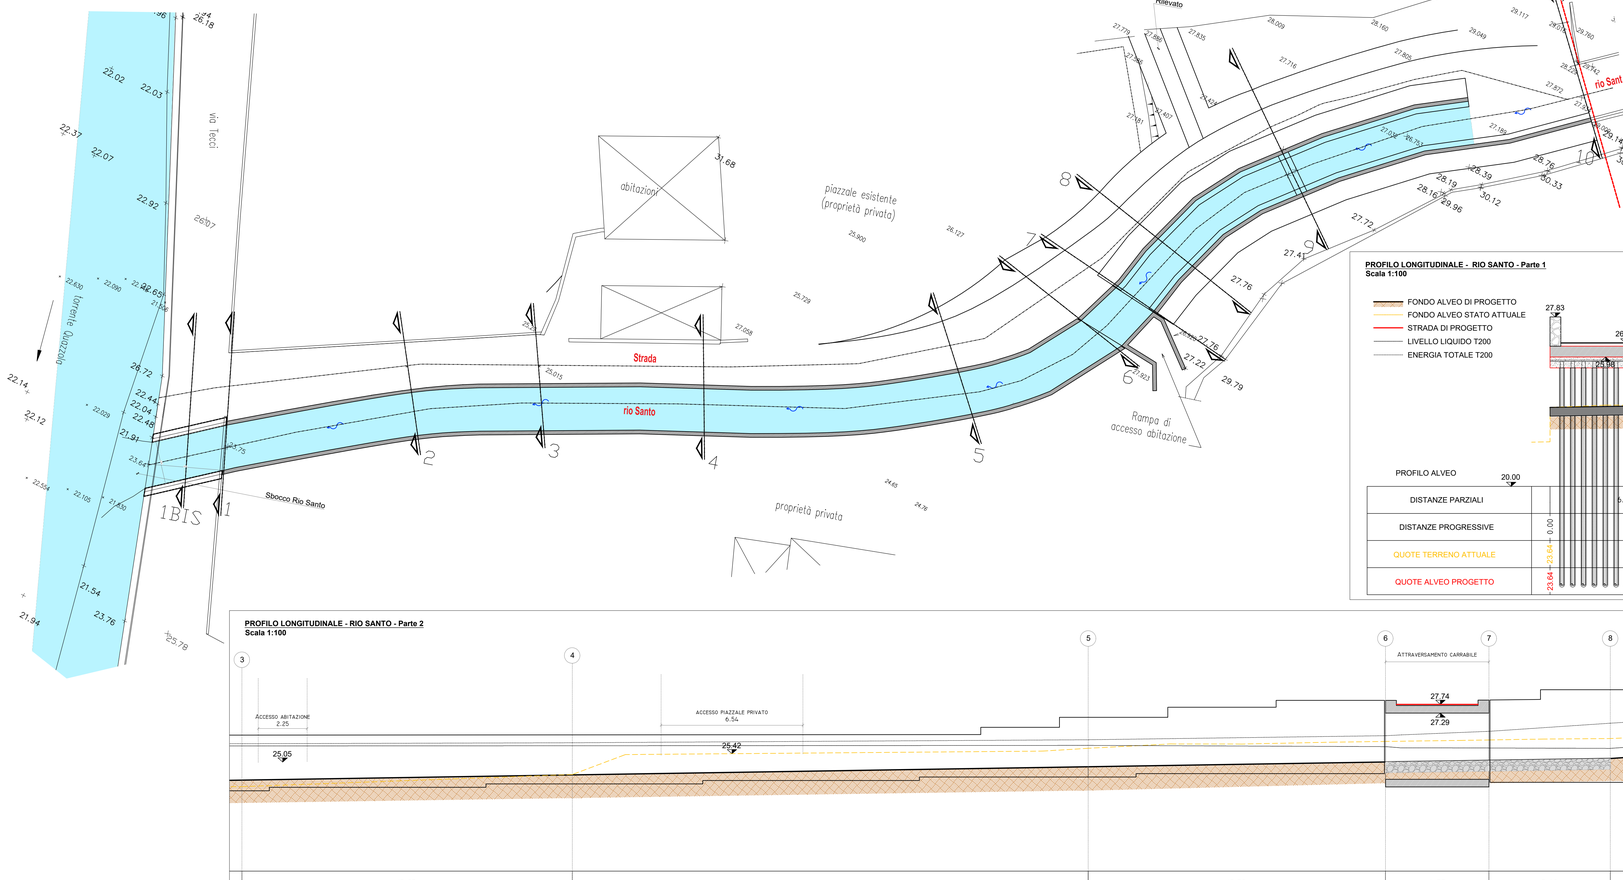


PROFILO LONGITUDINALE - RIO SANTO - Parte 1
Scala 1:100

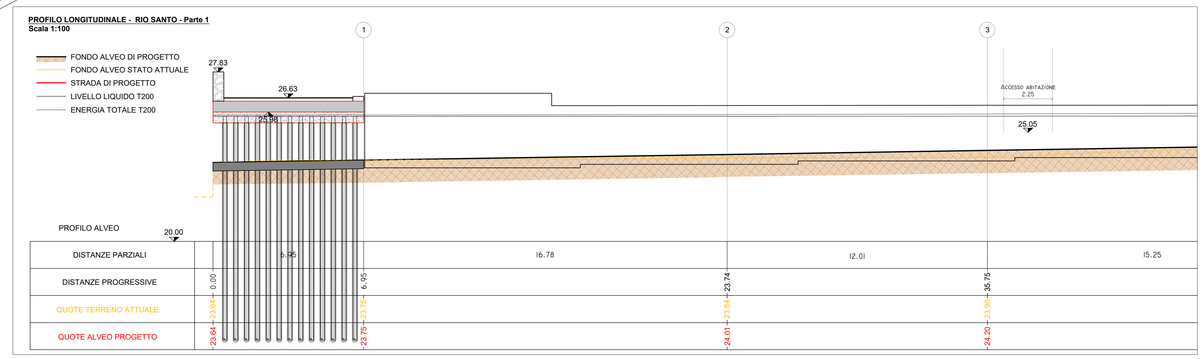


PROFILO ALVEO	20.00				
DISTANZE PARZIALI		5.95	16.78	12.01	15.25
DISTANZE PROGRESSIVE	0.00	5.95	23.74	35.75	52.19
QUOTE TERRENO ATTUALE	25.84	25.84	23.91	23.91	25.82
QUOTE ALVEO PROGETTO	23.84	23.75	23.74	24.01	24.20

PROFILO LONGITUDINALE - RIO SANTO - Parte 2
Scala 1:100

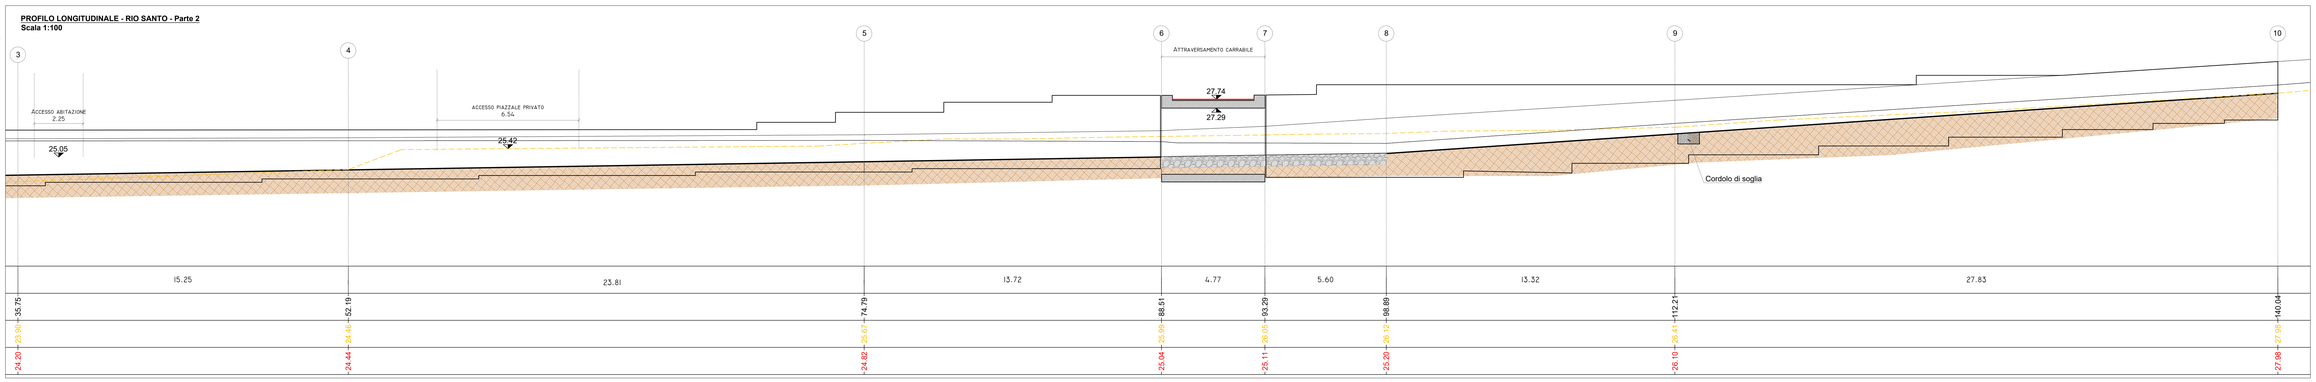


15.25	23.81	13.72	4.77	5.60	13.32	27.83		
35.75	52.19	74.79	88.51	93.29	98.89	112.21	140.04	
24.20	24.44	24.82	25.04	25.11	25.20	26.10	27.08	

PROFILO LONGITUDINALE - STRADA - Parte 1
Scala 1:100

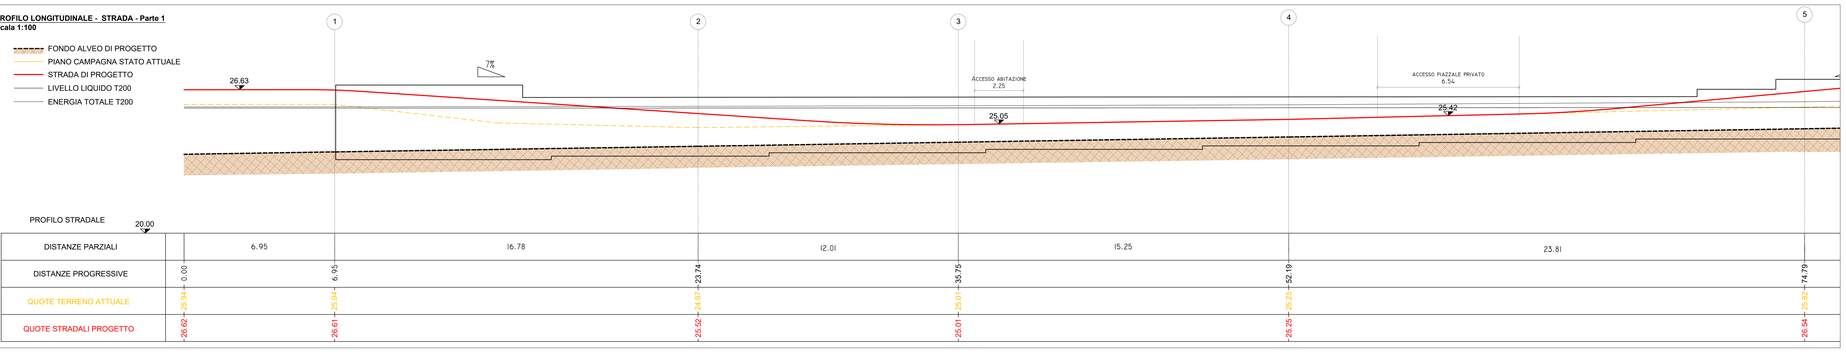

PROFILO STRADALE	20.00					
DISTANZE PARZIALI		6.95	16.78	12.01	15.25	23.81
DISTANZE PROGRESSIVE	0.00	6.95	23.74	35.75	52.19	74.79
QUOTE TERRENO ATTUALE	25.84	25.84	24.87	25.01	25.25	25.82
QUOTE STRADALI PROGETTO	26.02	26.61	25.52	25.01	25.25	26.54

PROFILO LONGITUDINALE - STRADa - Parte 2
Scala 1:100

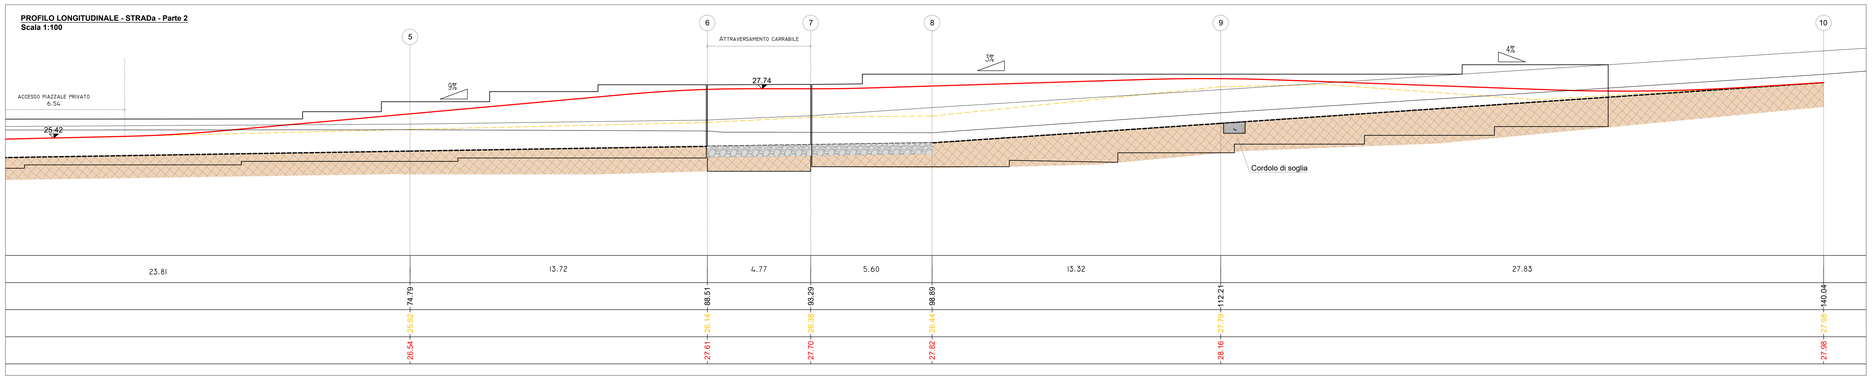

23.81	13.72	4.77	5.60	13.32	27.83		
74.79	88.51	93.29	98.89	112.21	140.04		
26.54	27.61	27.70	27.82	28.16	27.08		

ITEC engineering

COMUNE DI QUILIANO
PROVINCIA DI SAVONA

Committente:
COMUNE DI QUILIANO

Livello di progetto:
DEFINITIVO

Titolo:
ADEGUAMENTO IDRAULICO DEL TRATTO TERMINALE DEL RIO SANTO

Tavola n°:
ARC-002

Scala:
1:100-1:200

Oggetto:
STATO DI PROGETTO
PLANIMETRIA GENERALE, PROFILI LONGITUDINALI

Codice Progetto:
P063-21

Nome File:
P063-21-D-DI-ARC-002-A

Firme:

Rev.	Modifiche / Revisioni	Redatto	Data	Contr./Appr.	Data
A	PRIMA EMISSIONE	SC	31/08/2021	DR/DG	31/08/2021
.	.	.	.	.	.
.	.	.	.	.	.
.	.	.	.	.	.

ASSOCIATO ance

apave Certification N° SC 10-2006/IMF.34 ISO 14001 N° SCA 09-3491/IMF.34 BS OHSAS 18001 N° SCS 20-3390/IMF.34

itec engineering S.r.l.
19038 SARZANA (SP)
Via Torino, 53
TEL. +39 0187 610532
info@itec-engineering.it

16129 GENOVA
Via Antonio Cecchi, 7/9-10
TEL. +39 010 5959690
www.itec-engineering.it

E' vietata a norma di legge la riproduzione, anche parziale, non autorizzata di questo documento.