

PLANIMETRIA DI INTERVENTO
Scala 1:200

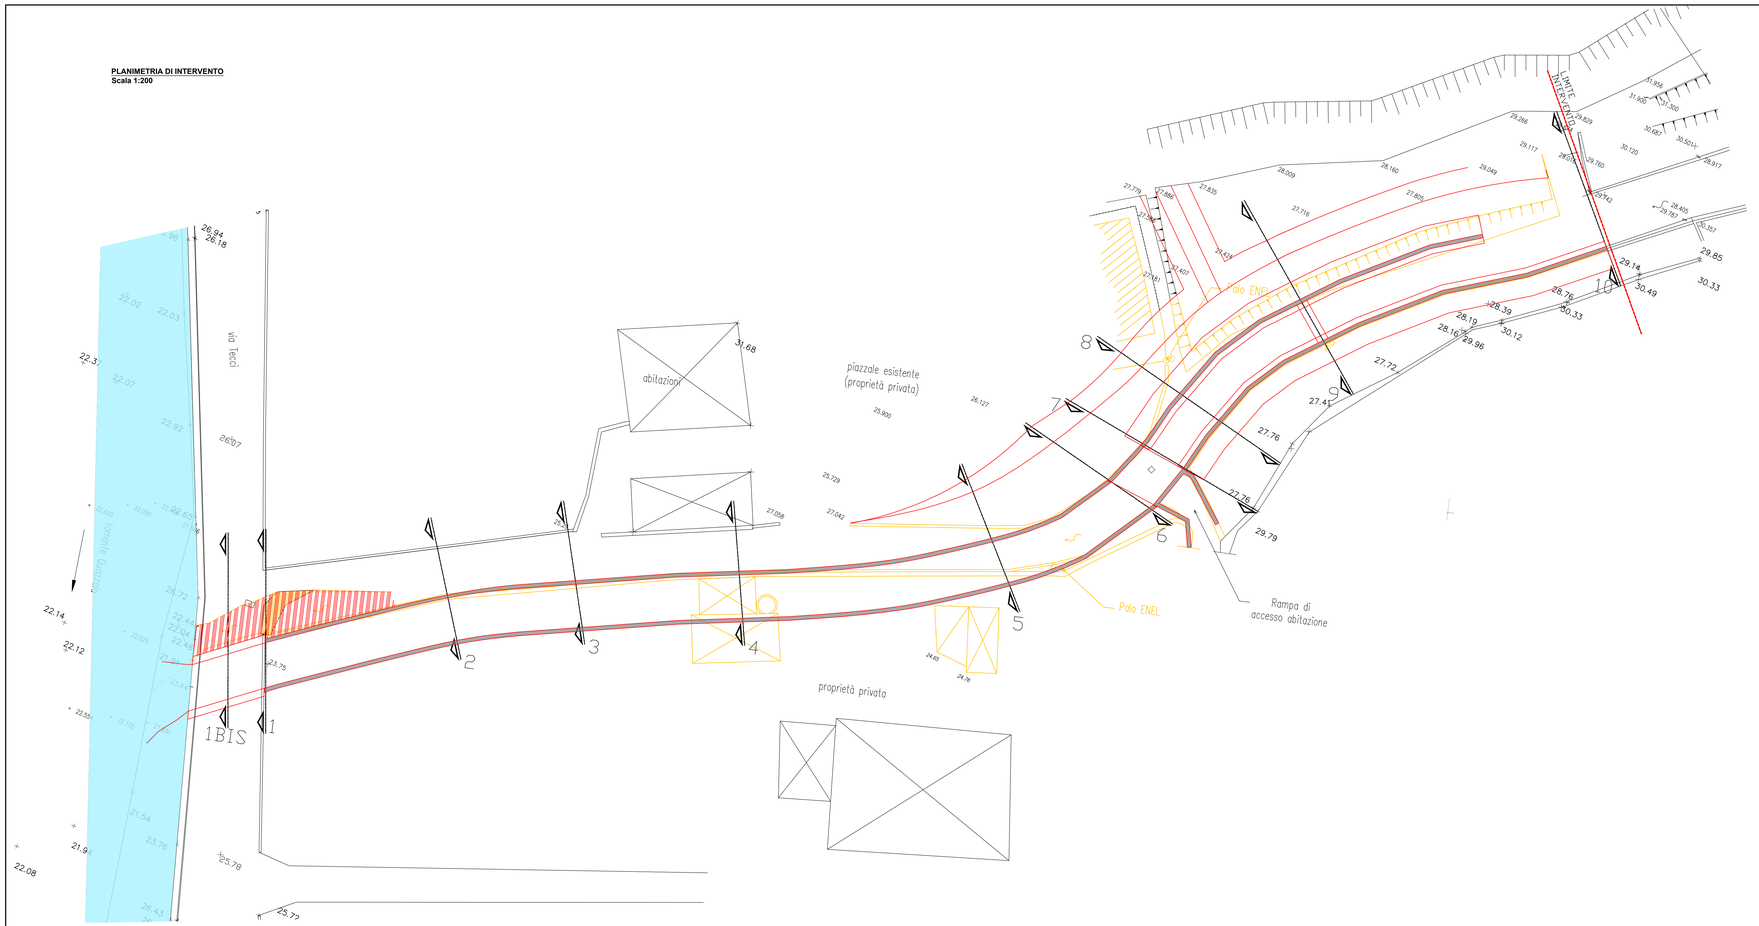


LEGENDA

- RIEMPIMENTO CON TERRENO DI RISULTA
- RILEVATO STRADALE


SEZIONE IDRAULICA 1 BIS
Scala 1:100

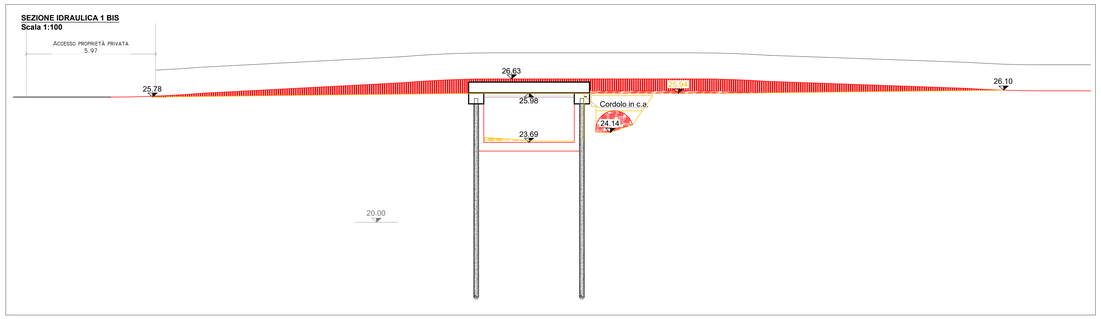


SEZIONE IDRAULICA 1
Scala 1:100

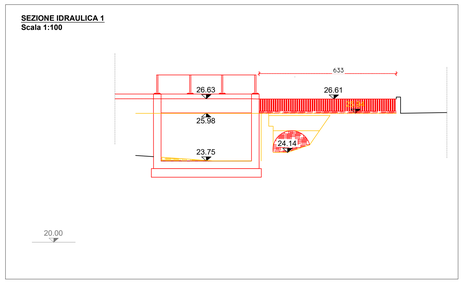


SEZIONE IDRAULICA 2
Scala 1:100

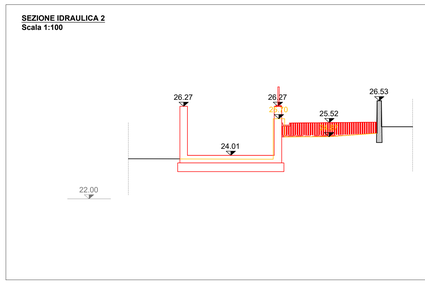


SEZIONE IDRAULICA 3
Scala 1:100

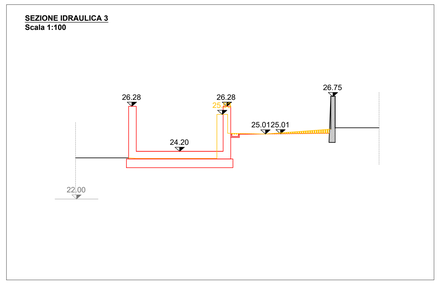


SEZIONE IDRAULICA 4
Scala 1:100

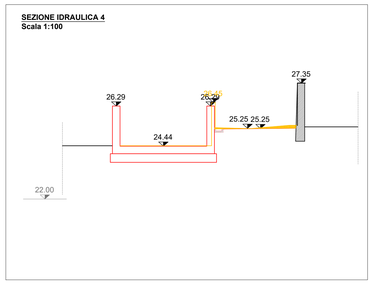


SEZIONE IDRAULICA 5
Scala 1:100

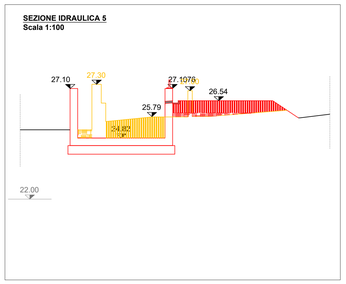


SEZIONE IDRAULICA 6
Scala 1:100

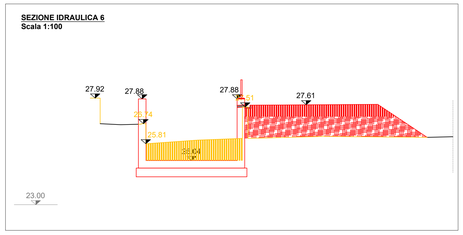


SEZIONE IDRAULICA 7
Scala 1:100

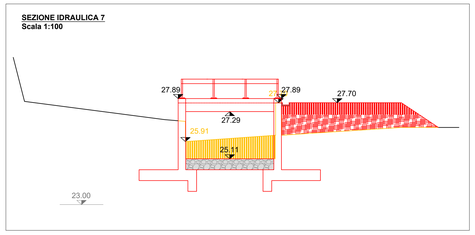


SEZIONE IDRAULICA 8
Scala 1:100

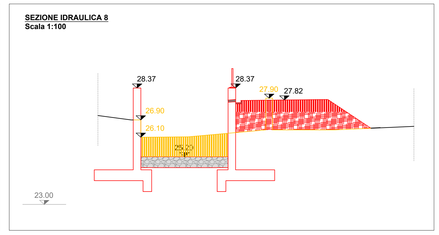

SEZIONE IDRAULICA 9
Scala 1:100

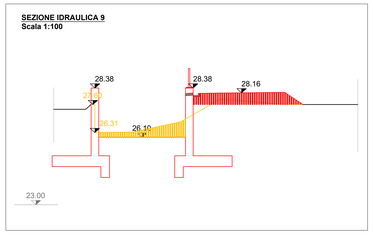

SEZIONE IDRAULICA 10
Scala 1:100

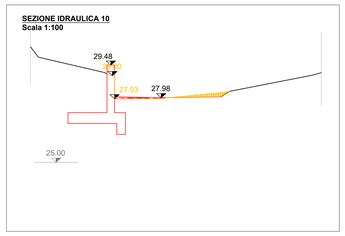

ITEC engineering

COMUNE DI QUILIANO
PROVINCIA DI SAVONA

Committente:
COMUNE DI QUILIANO

Livello di progetto:
DEFINITIVO

Titolo:
ADEGUAMENTO IDRAULICO DEL TRATTO TERMINALE DEL RIO SANTO

Tavola n°:
ARC-004

Scala:
1:100-1:200

Oggetto:
STATO DI RAFFRONTO
PIANTA E SEZIONI IDRAULICHE

Codice Progetto:
P063-21

Nome File:
P063-21-D-DI-ARC-004-A

Firme:

Rev.	Modifiche / Revisioni	Redatto	Data	Contr./Appr.	Data
A	PRIMA EMISSIONE	SC	31/08/2021	DR/DG	31/08/2021
-	-	-	-	-	-
-	-	-	-	-	-
-	-	-	-	-	-

ASSOCIATO aice

apave Certification ISO 9001 N° SCQ 04-0386MF 34 ISO 14001 N° SGA 19-0491MF 34 ISO 45001 N° SST 20-0084MF 34

ITEC engineering S.r.l.
19038 SARZANA (SP)
Via Variante Aurelia, 118
TEL. +39 0187 610532
info@itec-engineering.it

16129 GENOVA
Via Antonio Cecchi, 7/9-10
TEL. +39 010 5959690
www.itec-engineering.it

E' vietata a norma di legge la riproduzione, anche parziale, non autorizzata di questo documento.