


Sezione 2

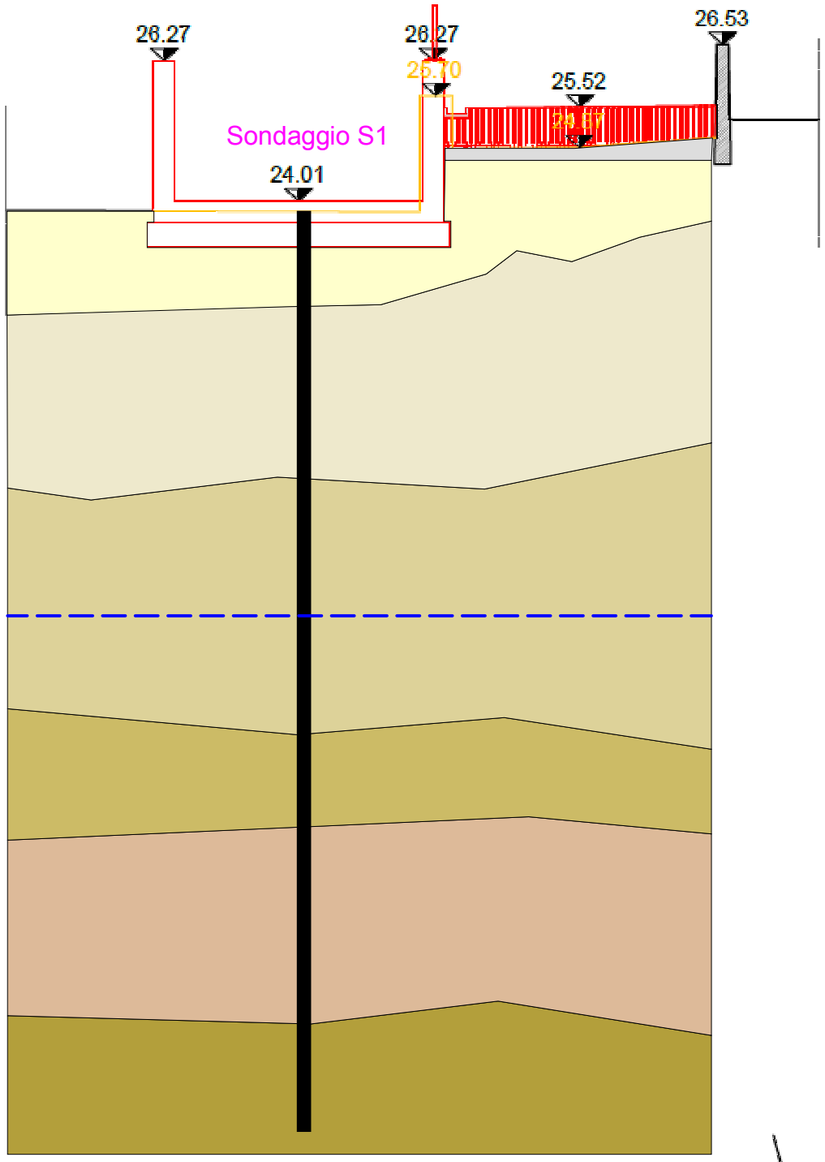


Sezione 4

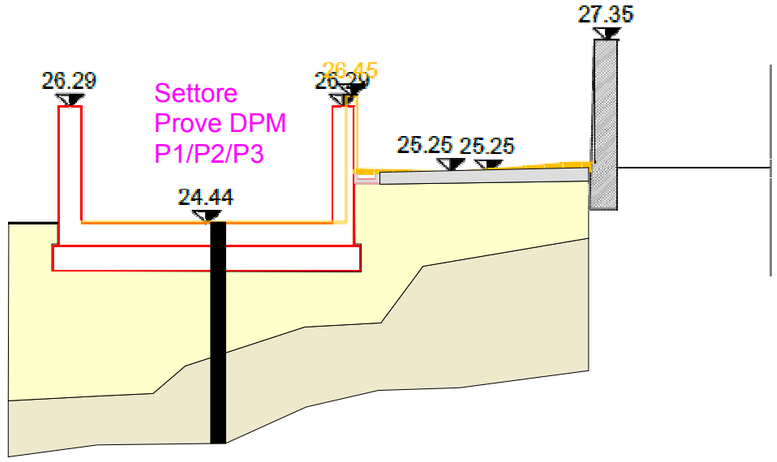

Sezione 5

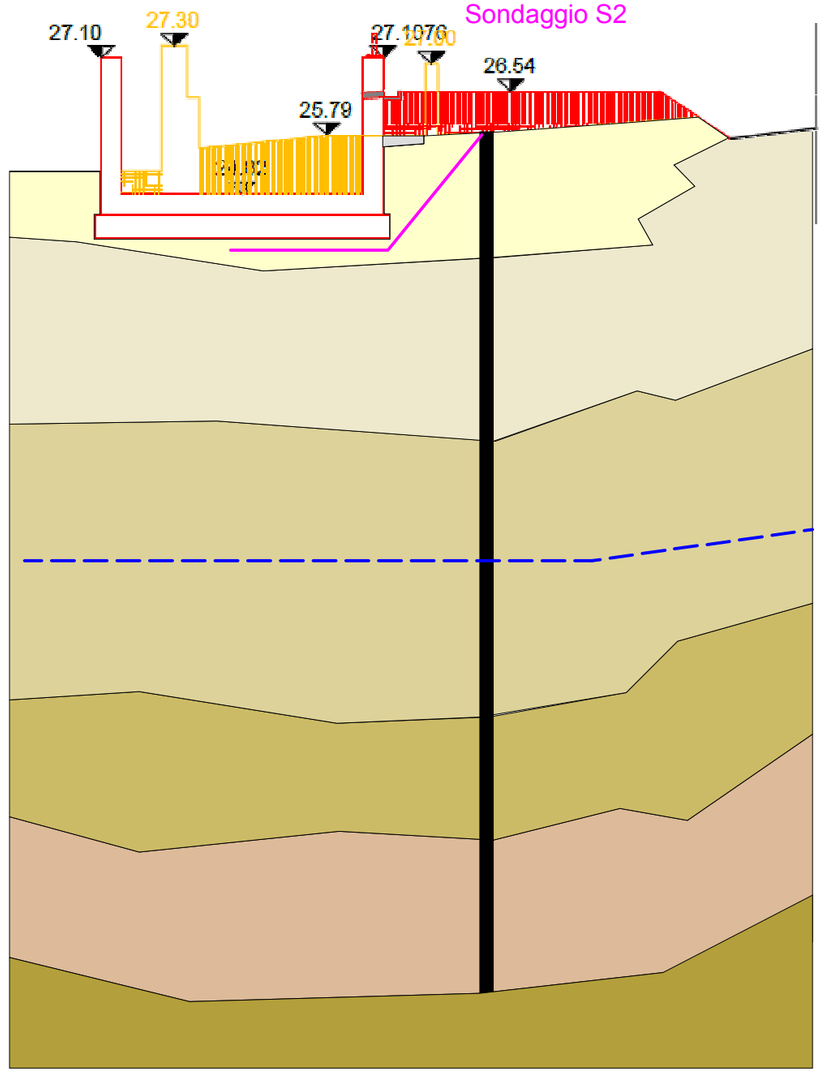

Sezione 7

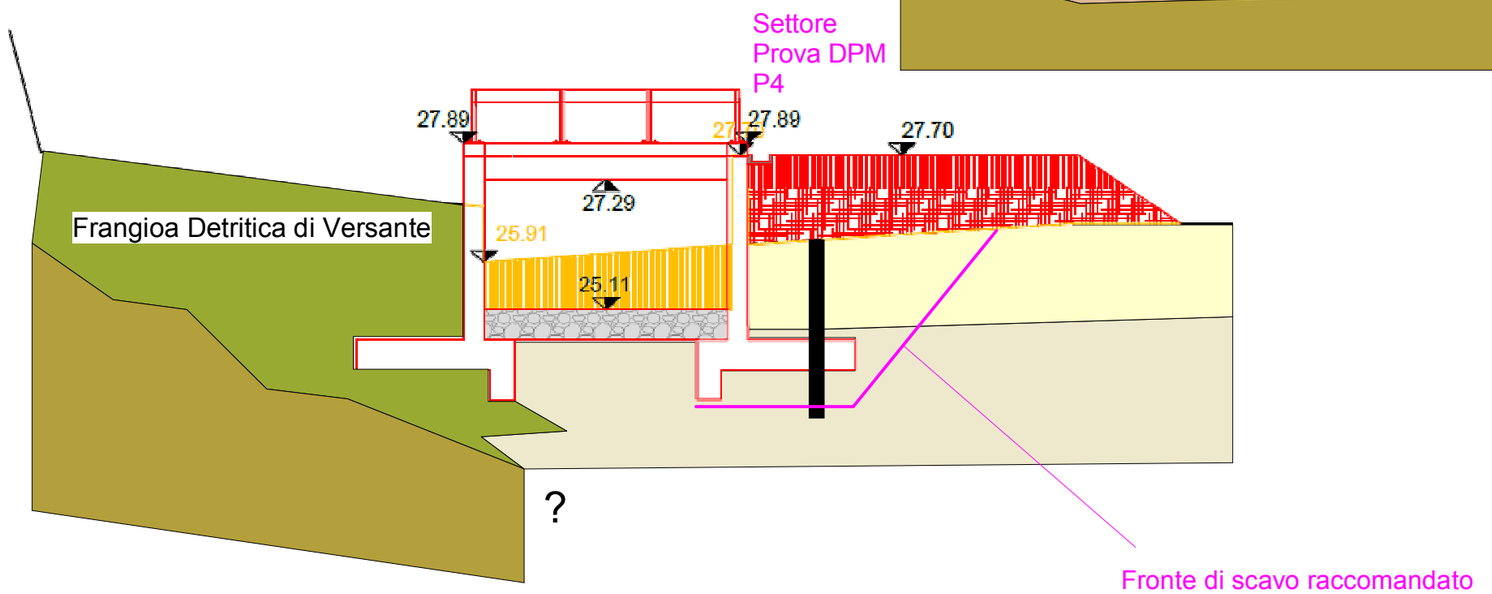

Orizzonte tipo R

Orizzonte tipo A

Orizzonte tipo B

Orizzonte tipo B1

Orizzonte tipo C

Orizzonte tipo SR

Geologo
Amedeo Gaiezza

Studio: Via Roma n. 96
17014 - Cairo Montenotte (SV)
cell. 3491287748
gaiezzaamedeo@libero.it

Scala:	Cliente:	Tavola:
1:100	COMUNE DI QUILIANO	3
Data: SETTEMBRE 2021	Località: Case Sparse - / Via Tecci - QUILIANO (SV)	

Oggetto: Sezioni geologico progettuali