
STATO DI FATTO
PLANIMETRIA PIANO TERRA
(quota +36.00 mt e quota +37.20 mt)

AREA DI INTERVENTO - PROPRIETA' TALEA

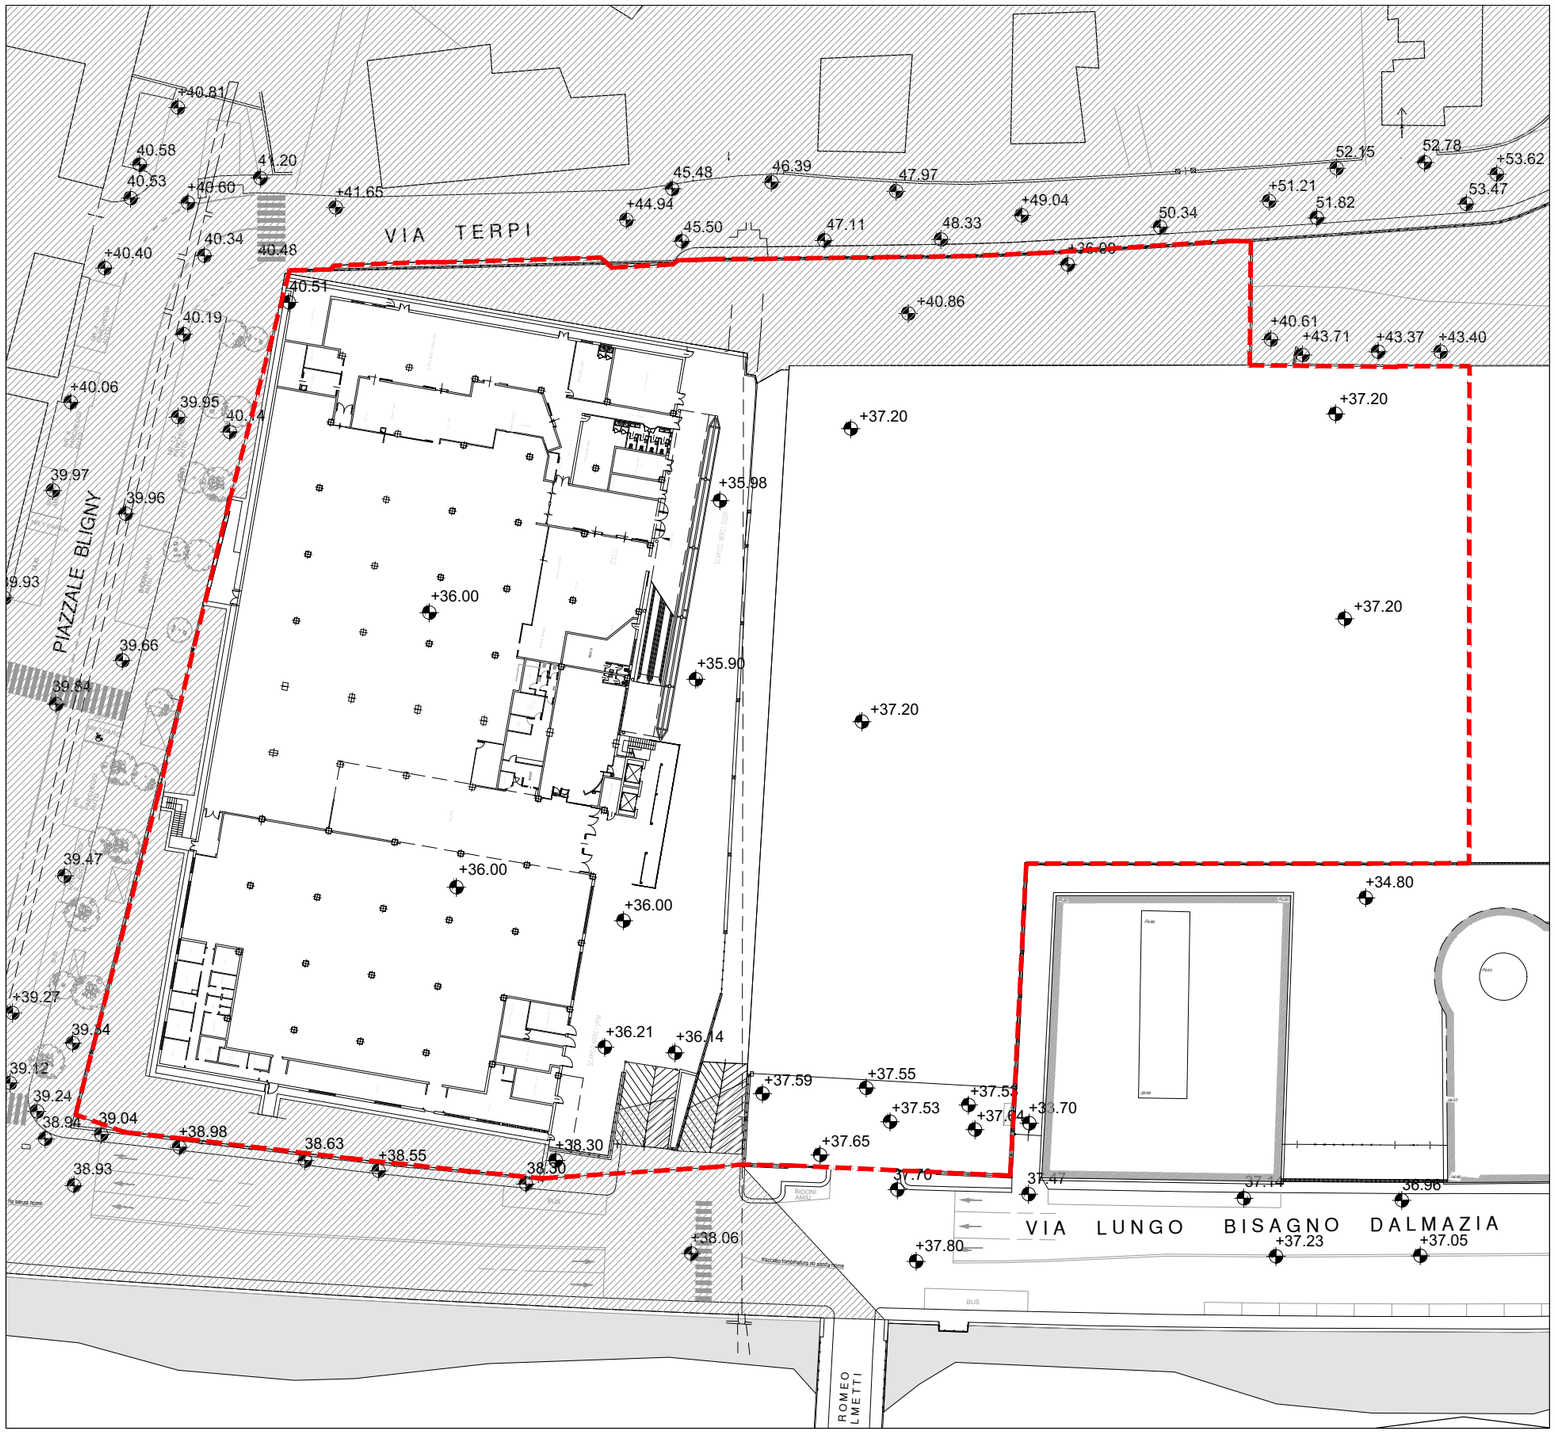

PLANIMETRIA PIANO TERRA (quota +36.00 mt e quota +37.20 mt)

COMUNE DI GENOVA

Progetto: **STUDIO PRELIMINARE AMBIENTALE**

Progetto di ristrutturazione e ampliamento del centro commerciale esistente "Bisagno"

Ambito con Disciplina Urbanistica Speciale n.24 del PUC vigente

VIA LUNGOBISAGNO DALMAZIA - GENOVA

Soggetto proponente - proprietario:

TALEA S.p.A. con Socio Unico
SEDE LEGALE
Corso Ricci n. 211R - SAVONA (SV)

TALEA Soc. di Gestione Immobiliare s.p.a. con Socio unico
Sede Legale:
SAVONA - Corso A. Ricci, 211 R
Sede Amministrativa:
ARENZANO (GE) - Via Val Lerone, 30
C.F.: 02535130093 - P.I.: 01254800095

Progetto architettonico:

DESIGN INTERNATION
163 Tower Bridge Road, SE1 3LW
London (UK) - Tel. +44 20 7092 2700
london@designinternational.com - www.designinternational.com

ORDINE DEGLI ARCHITETTI PIANIFICATORI, PAESAGGISTI E CONSERVATORI DELLA PROVINCIA DI MILANO
ELISA GABRIELE 13103

Tavola: A_SF04

Scala 1:800

Data: febbraio 2022