


STATO DI FATTO
SEZIONI

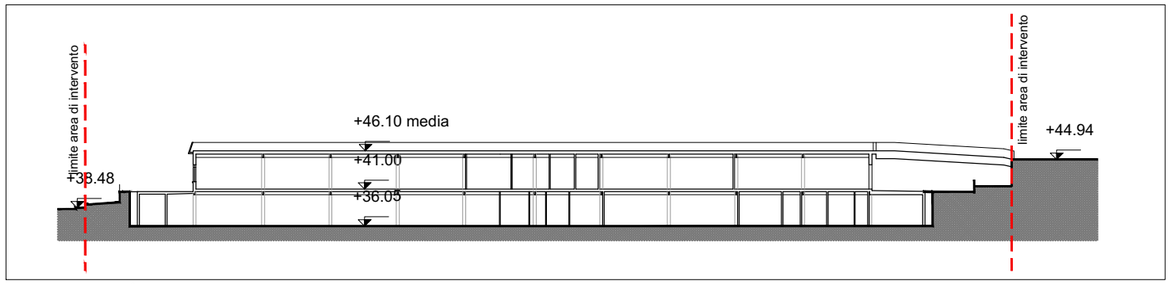

SEZIONE D-D'

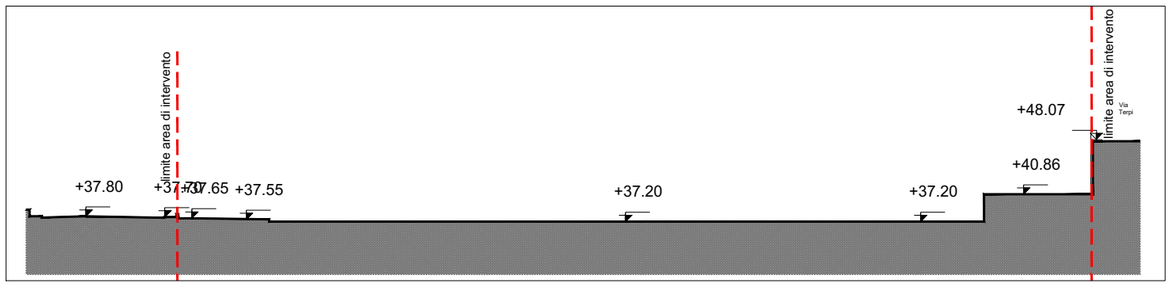


SEZIONE C-C'

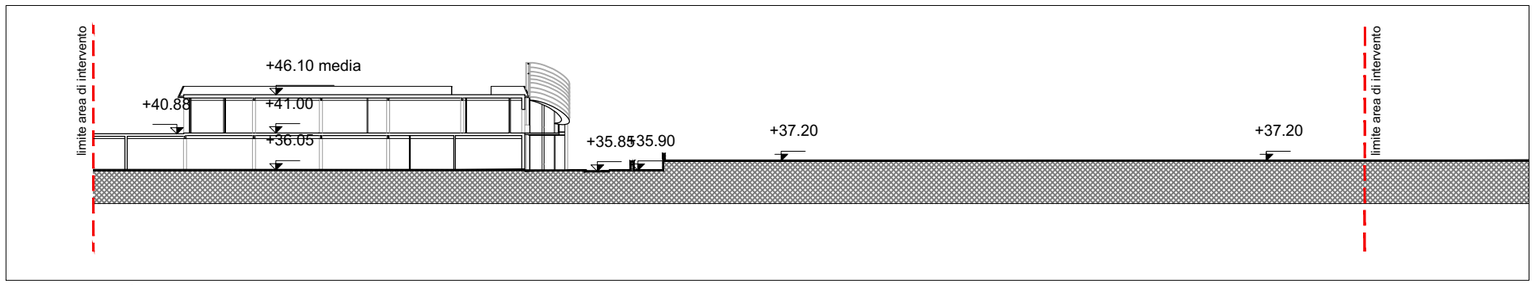


SEZIONE A-A'


AREA DI INTERVENTO - PROPRIETA' TALEA

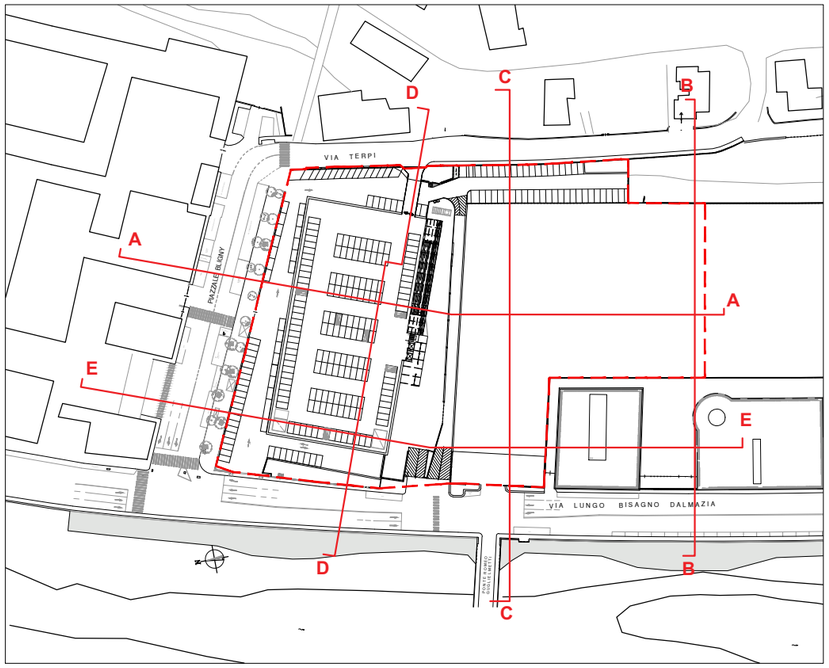

KEY MAP

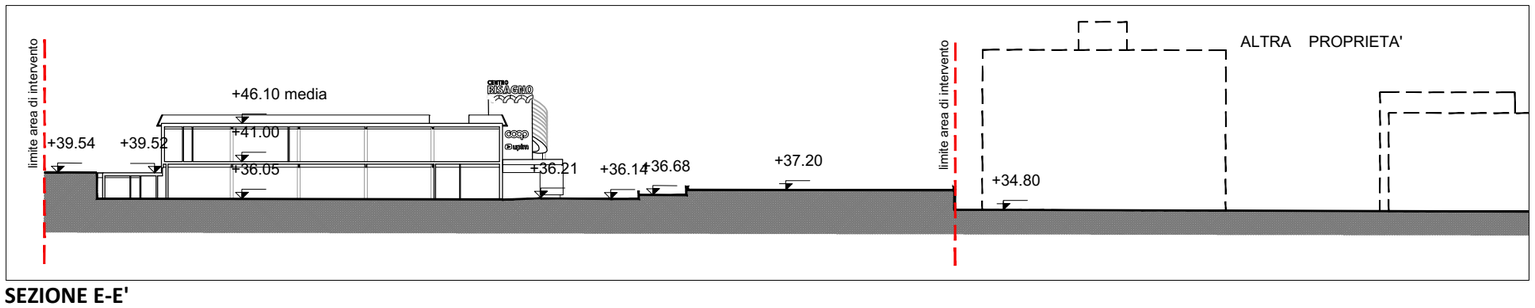

SEZIONE E-E'

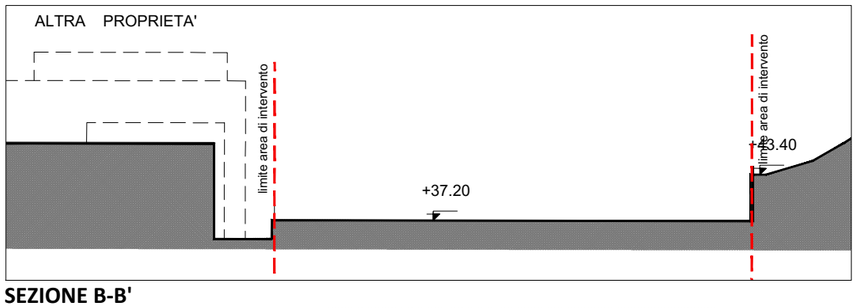

SEZIONE B-B'

COMUNE DI GENOVA

Progetto: **STUDIO PRELIMINARE AMBIENTALE**

Progetto di ristrutturazione e ampliamento del centro commerciale esistente "Bisagno"

Ambito con Disciplina Urbanistica Speciale n.24 del PUC vigente

VIA LUNGOBISAGNO DALMAZIA - GENOVA

Soggetto proponente - proprietario:

TALEA S.p.A. con Socio Unico
SEDE LEGALE
Corso Ricci n. 211R - SAVONA (SV)

TALEA Soc. di Gestione Immobiliare s.p.a.
Sede Legale: con Socio unico
SAVONA - Corso A. Ricci, 211 R
Sede Amministrativa:
ARENZANO (GE) - Via Val Lerone, 30
C.F.: 02535130093 - P.I.: 01254800095

Progetto architettonico:

DESIGN INTERNATION
163 Tower Bridge Road, SE1 3LW
London (UK) - Tel. +44 20 7092 2700
london@designinternational.com - www.designinternational.com

ORDINE DEGLI ARCHITETTI PIANIFICATORI, PAESAGGISTI E CONSERVATORI DELLA PROVINCIA DI MILANO
FABIO DANIELE GIANNELE architetto 13703

Tavola: A_SF10

Scala 1:800

Data: febbraio 2022