PROGETTO DEL VERDE
PROSPETTI

PROSPETTO - LND - Via Lungobisagno·


1 : 400



PROSPETTO - LND - 400 Retro


1 : 400

zoom 1

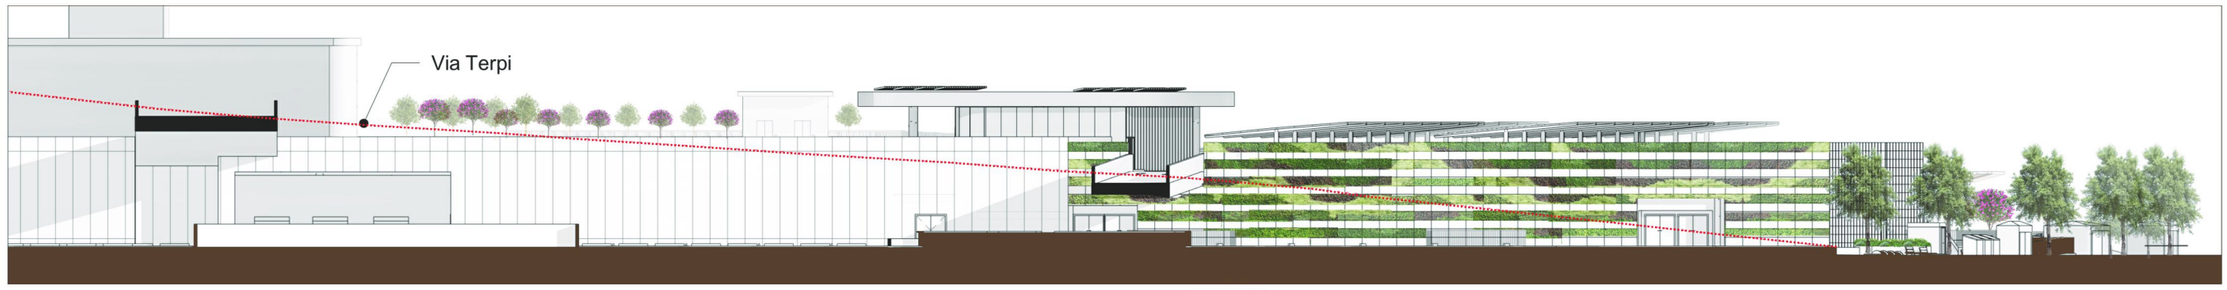

PROSPETTO - LND - Piazzale Bligny

1 : 400

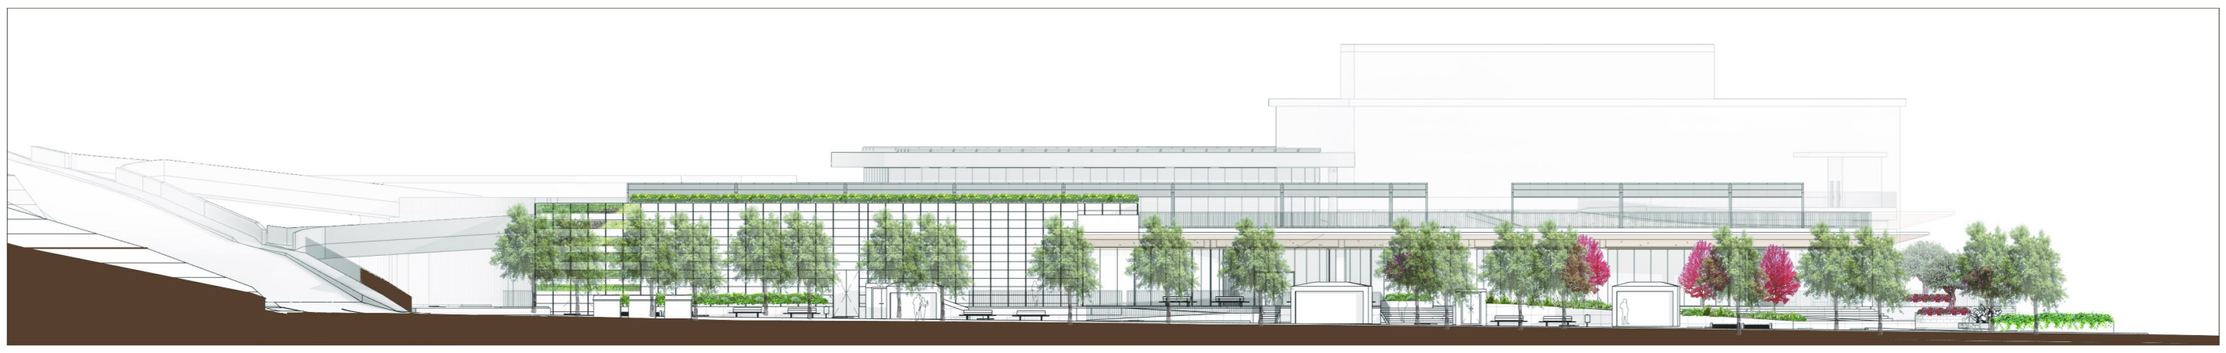

COMUNE DI GENOVA

Progetto:

STUDIO PRELIMINARE AMBIENTALE

Progetto di ristrutturazione e ampliamento
del centro commerciale esistente "Bisagno"
Ambito con Disciplina Urbanistica Speciale n.24 del PUC vigente

VIA LUNGOBISAGNO DALMAZIA - GENOVA

Soggetto proponente - proprietario:

TALEA S.p.A. con Socio Unico
SEDE LEGALE
Corso Ricci n. 211R - SAVONA (SV)

TALEA Soc. di Gestione Immobiliare s.p.a. con Socio unico
Sede Legale: SAVONA - Corso A. Ricci, 211 R
Sede Amministrativa: ARENZANO (GE) - Via Val Lerone, 30
C.F.: 02535130993 - P.I.: 01254800095

Progetto architettonico:

DESIGN INTERNATION
163 Tower Bridge Road, SE1 3LW
London (UK) - Tel. +44 20 7092 2700
london@designinternational.com - www.designinternational.com

ORDINE DEGLI ARCHITETTI PIANIFICATORI, PAESAGGISTI E CONSERVATORI DELLA PROVINCIA DI MILANO
BIANCA DANIELE GABRIELE architetto 13103

Tavola:

V_SP03

Scala

Data: febbraio 2022