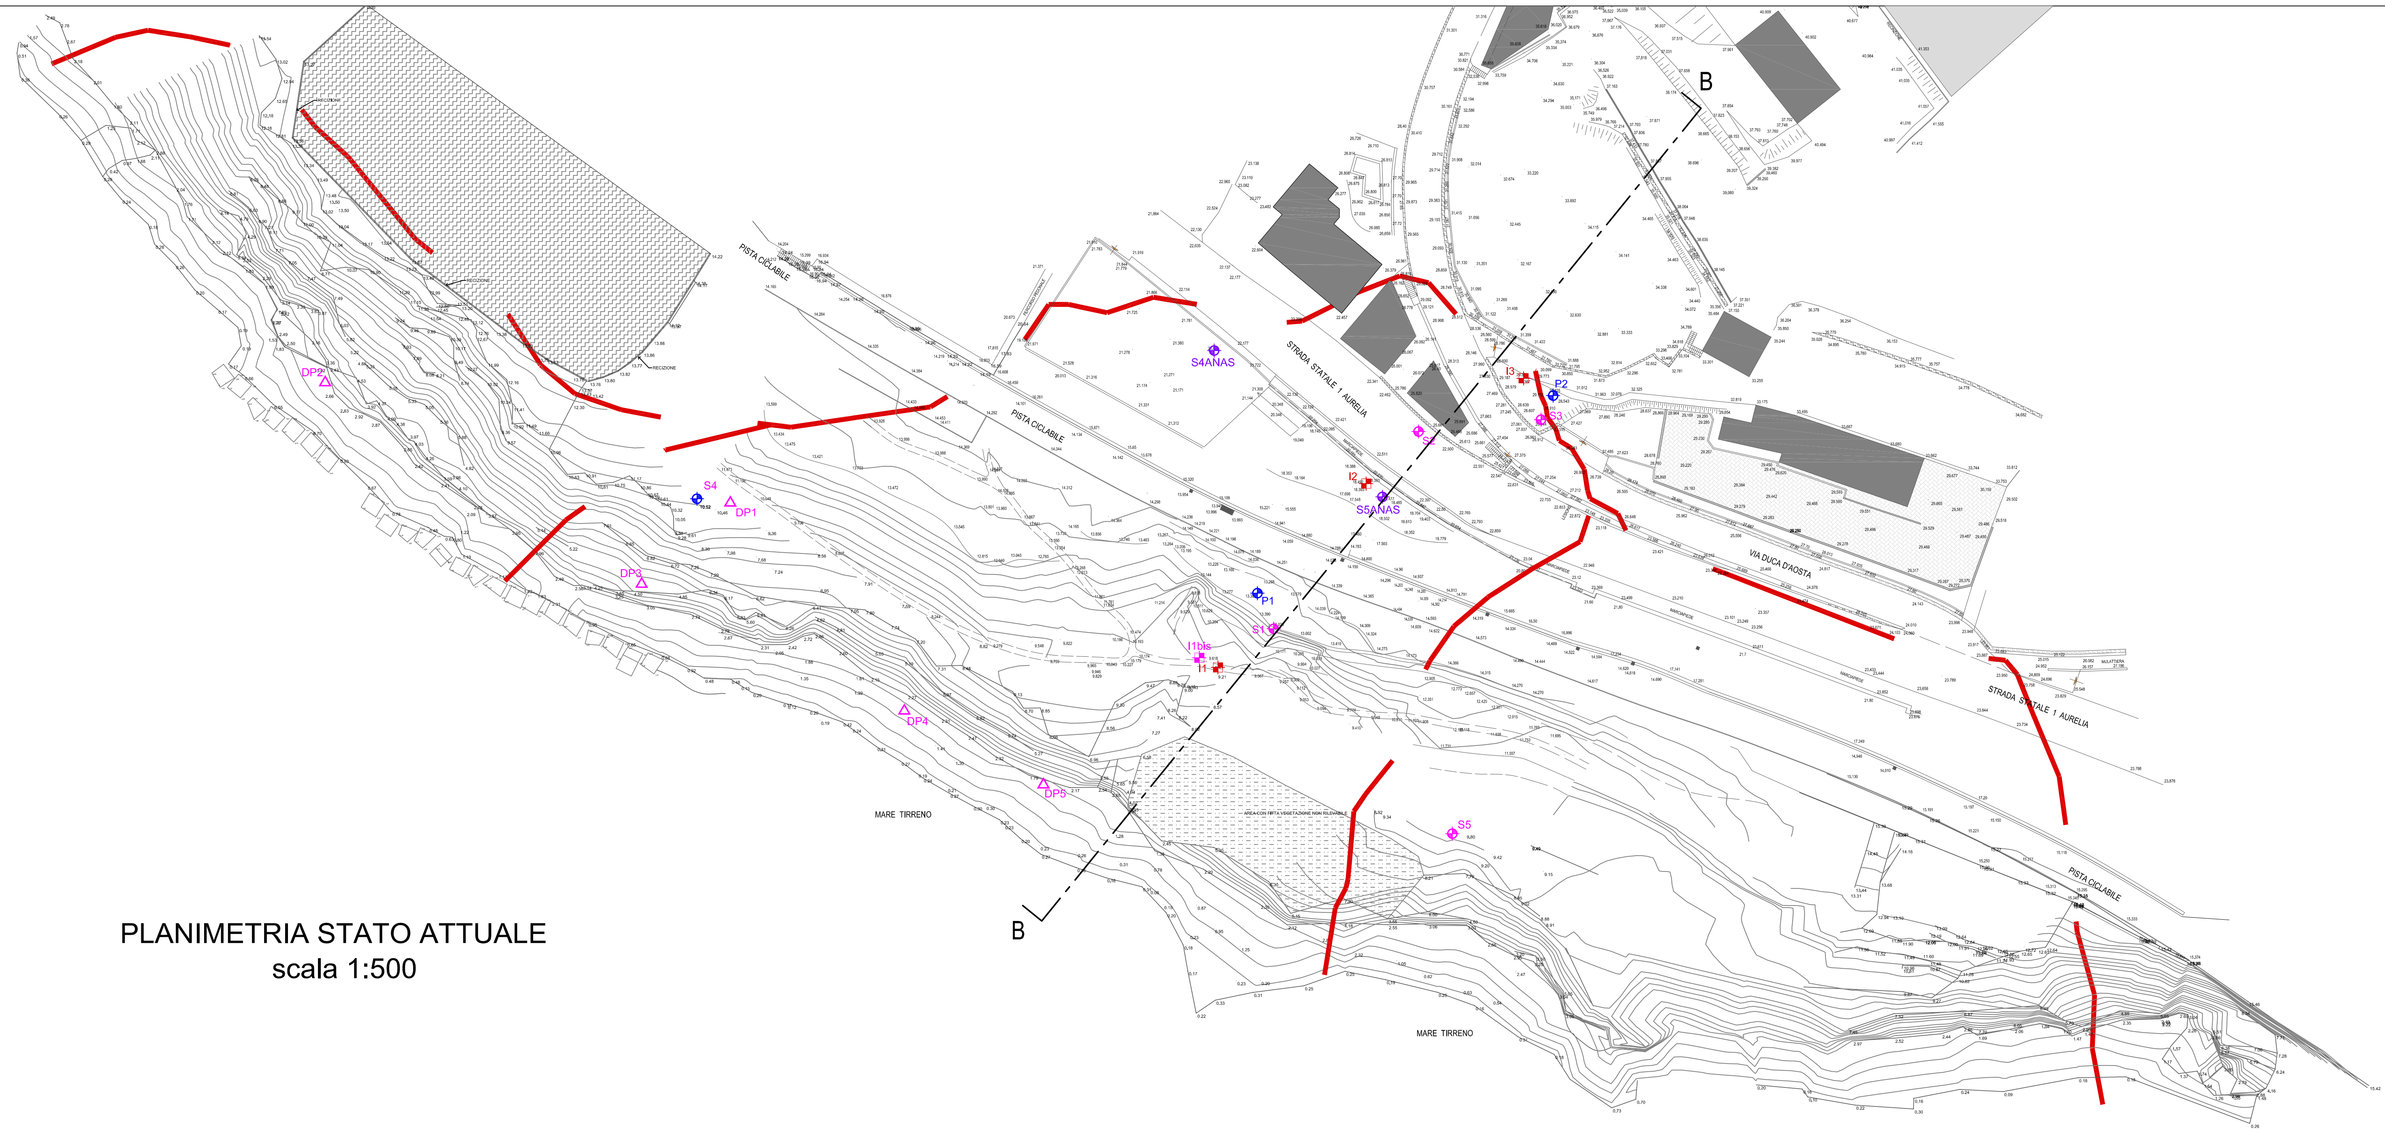


PLANIMETRIA STATO ATTUALE
scala 1:500

LEGENDA INDAGINI


Campagna geognostica Comune 2010
- Sondaggio geognostico a carotaggio continuo

Campagna geognostica Comune 2019
- Foro a distruzione attrezzato con tubo piezometrico
- Foro a distruzione attrezzato con tubo inclinometrico

Campagna geognostica A.N.A.S. 2020
- Sondaggio geognostico a carotaggio continuo

Campagna geognostica Comune 2022
- Sondaggio geognostico a carotaggio continuo
- Foro a distruzione attrezzato con tubo inclinometrico
- Prova penetrometrica dinamica media

SEZIONE TRASVERSALE DEL VERSANTE (B-B)
scala 1:250

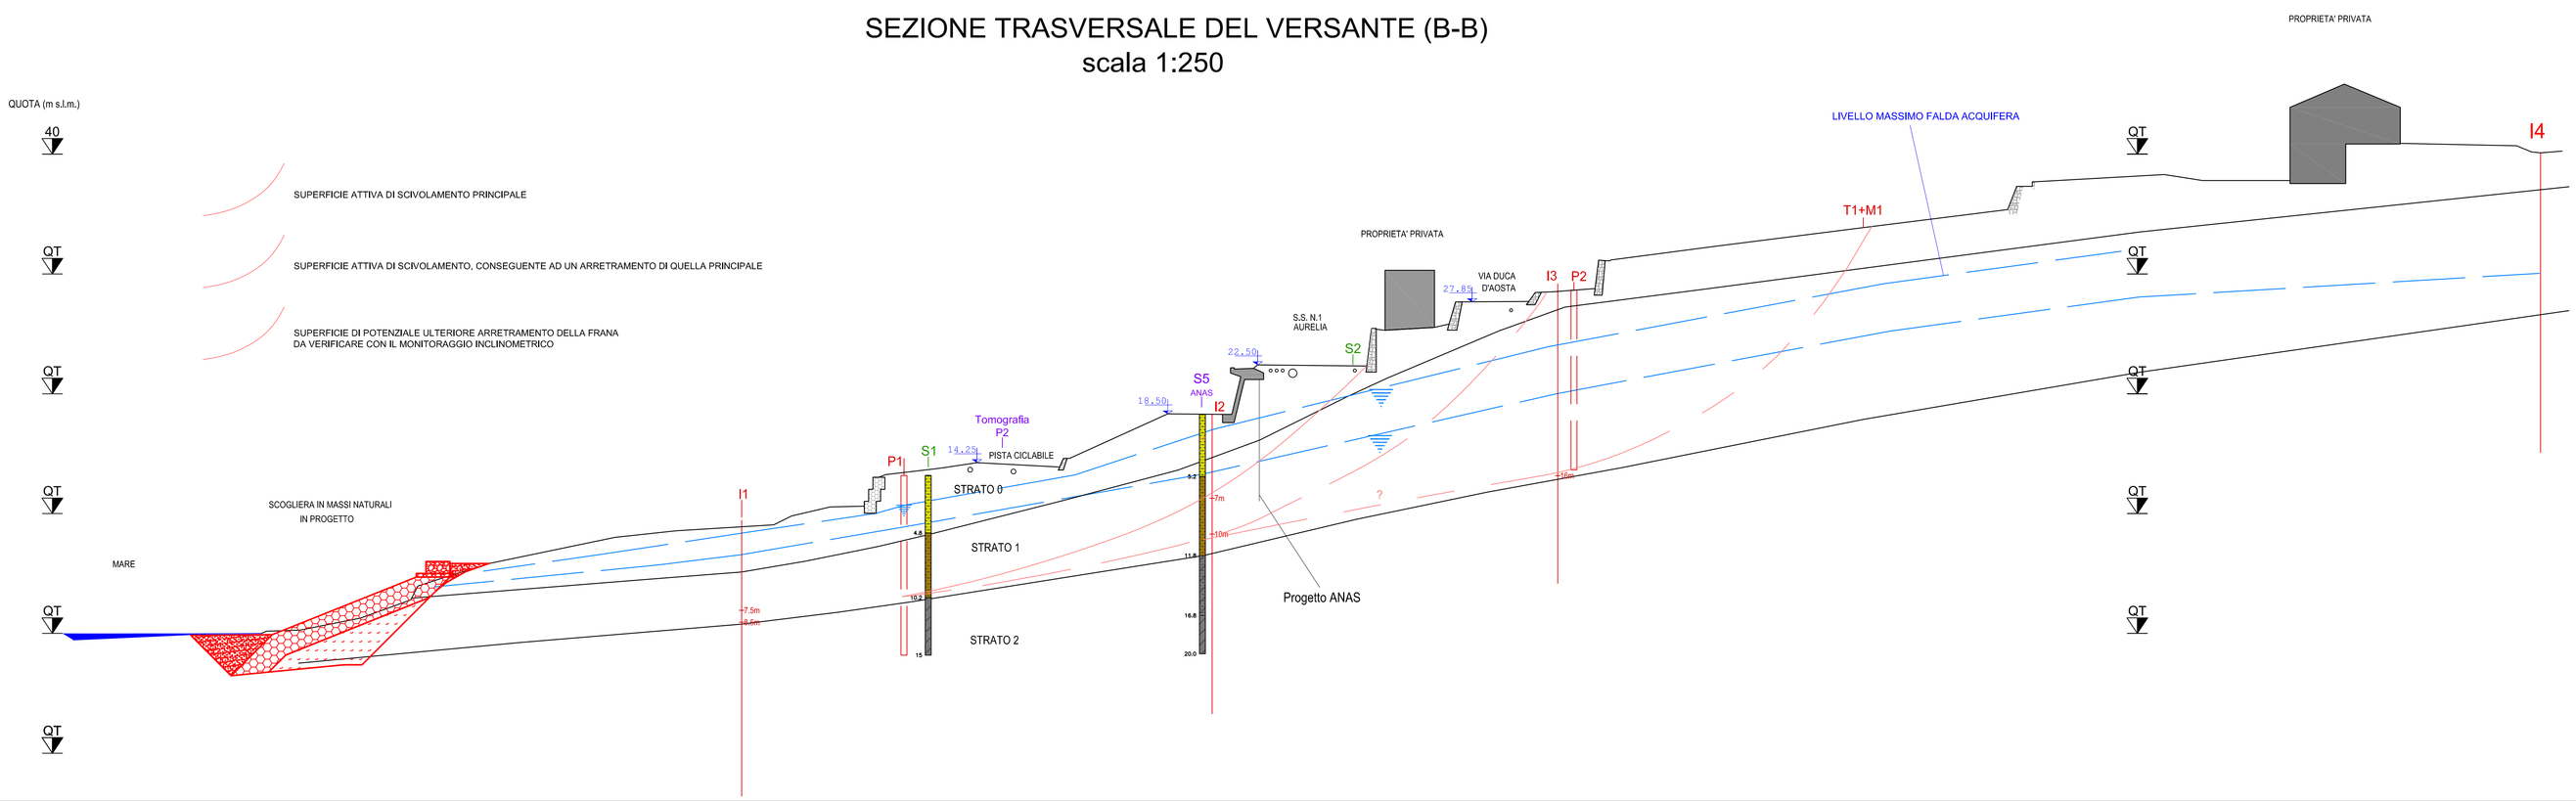

COMUNE DI SANREMO
Provincia di Imperia



INTERVENTO DI MITIGAZIONE DEL RISCHIO IDRAULICO E IDROGEOLOGICO NELL'AMBITO DELLA "SISTEMAZIONE DEL MOVIMENTO FRANOSO IN LOCALITA' LA VESCA - PISTA CICLABILE - BIVIO S.S. 1 AURELIA KM 667+800 - POGGIO" NEL COMUNE DI SANREMO (IM) CONSISTENTE IN UN TRATTO DI SCOGLIERA A MARE - LOTTO N. 1

PROGETTO DEFINITIVO

Elaborato
SEZIONE TRASVERSALE DEL VERSANTE CON INDICAZIONE DELLA CAMPAGNA DI INDAGINI GEOGNOSTICHE

n. Elaborato **7**

PROGETTISTA:
Dott. Ing. Tommaso BUSCHIAZZO
Via Roma 119 - 18038 Sanremo (IM)
e-mail : tommaso.buschiazzo@gmail.com
Tel. 0184/532770 Fax. 0184/532771

Scala 1:250 - 1:500

Data 24 marzo 2022

Rev.