LEGENDA

OPERE IN PROGETTO

MANTELLATA: MASSI DI III E IV CAT POSATI VIA MARE (50% III CAT E 50% IV CAT)
PESO SPECIFICO MASSI : 2,6 TON/MC MIN


NUCLEO : MASSI DI I E II CAT POSATI VIA MARE (50% I CAT E 50% II CAT)
PESO SPECIFICO MASSI : 2,6 TON/MC MIN

RINTERRO CON MATERIALE DI SCAVO


GABBIONI CON RETE METALLICA DA 2,70 MM E GUAINA IN PVC

QUOTE DI PROGETTO

SEZIONI TRASVERSALI STATO DI RAFFRONTO
scala 1:200

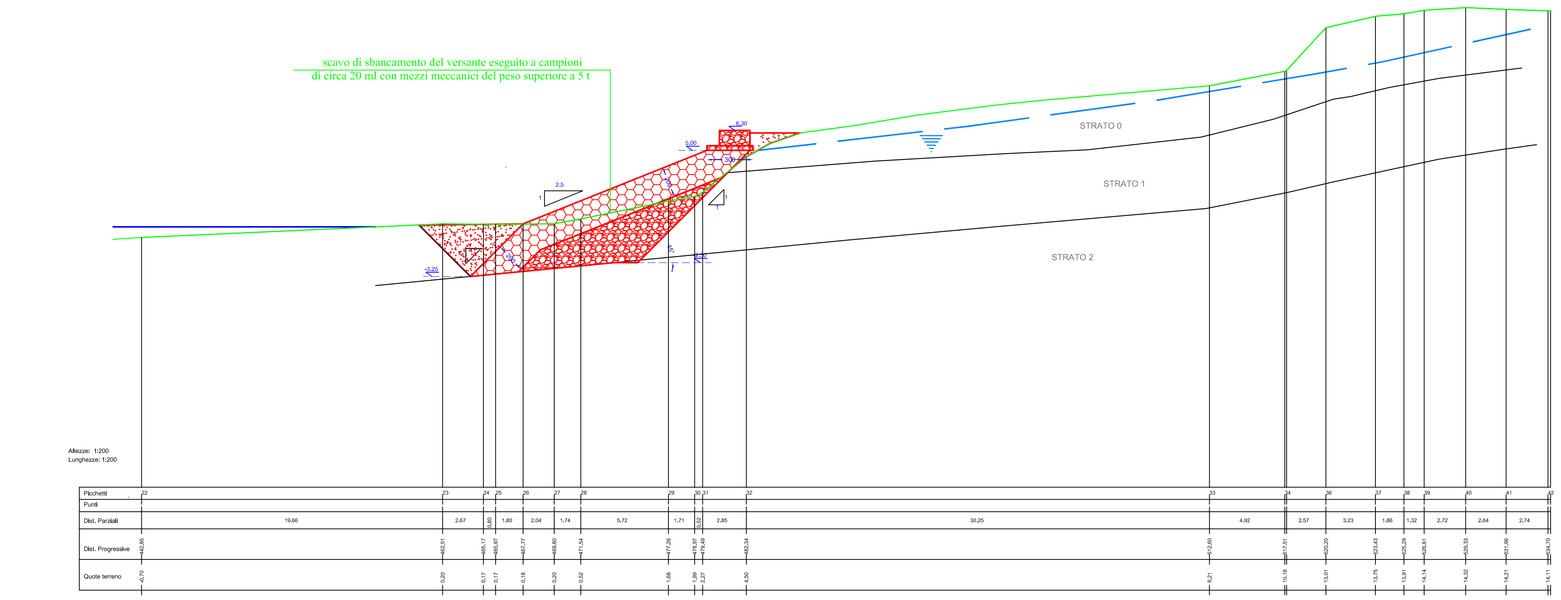


Sezione 6
(TRATTO DI SCOGLIERA IN MASSI NATURALI NON OGGETTO DEL PRESENTE APPALTO - LOTTO N. 2)

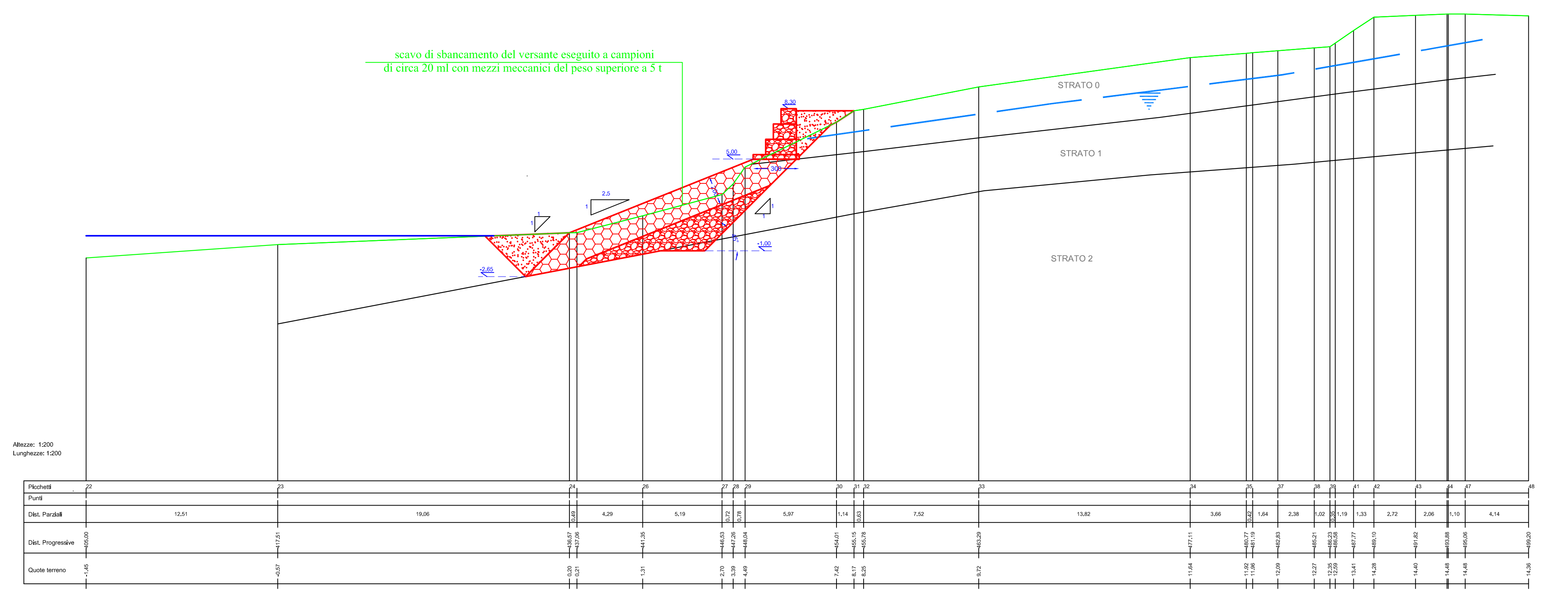

Sezione 7
(TRATTO DI SCOGLIERA IN MASSI NATURALI NON OGGETTO DEL PRESENTE APPALTO - LOTTO N. 2)

PLANIMETRIA STATO DI RAFFRONTO
scala 1:1000

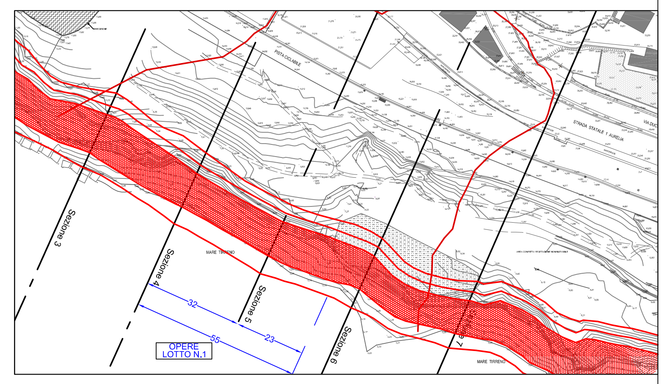

COMUNE DI SANREMO
Provincia di Imperia



INTERVENTO DI MITIGAZIONE DEL RISCHIO IDRAULICO
E IDROGEOLOGICO NELL'AMBITO DELLA "SISTEMAZIONE
DEL MOVIMENTO FRANOSO IN LOCALITA' LA VESCA -
PISTA CICLABILE - BIVIO S.S. 1 AURELIA KM 667+800 - POGGIO"
NEL COMUNE DI SANREMO (IM) CONSISTENTE IN UN TRATTO
DI SCOGLIERA A MARE - LOTTO N. 1

PROGETTO DEFINITIVO

Elaborato
SEZIONI TRASVERSALI
STATO DI RAFFRONTO

n. Elaborato 13

PROGETTISTA:
Dott. Ing. Tommaso BUSCHIAZZO
Via Roma 119 - 18038 Sanremo (IM)
e-mail : tommaso.buschiazzo@gmail.com
Tel. 0184/532770 Fax. 0184/532771

Scala 1:200

Data 24 marzo 2022

Rev.