

Sezione 3

Altezze: 1:1000
Lunghezze: 1:1000

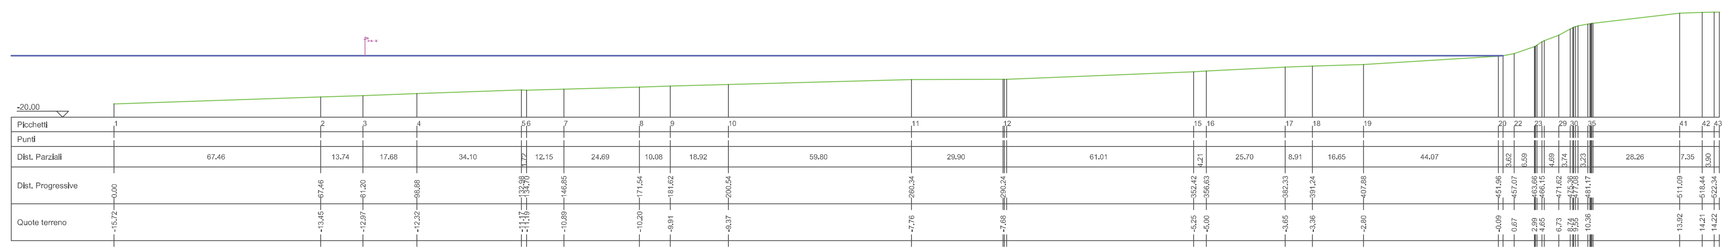


Sezione 4

Altezze: 1:1000
Lunghezze: 1:1000

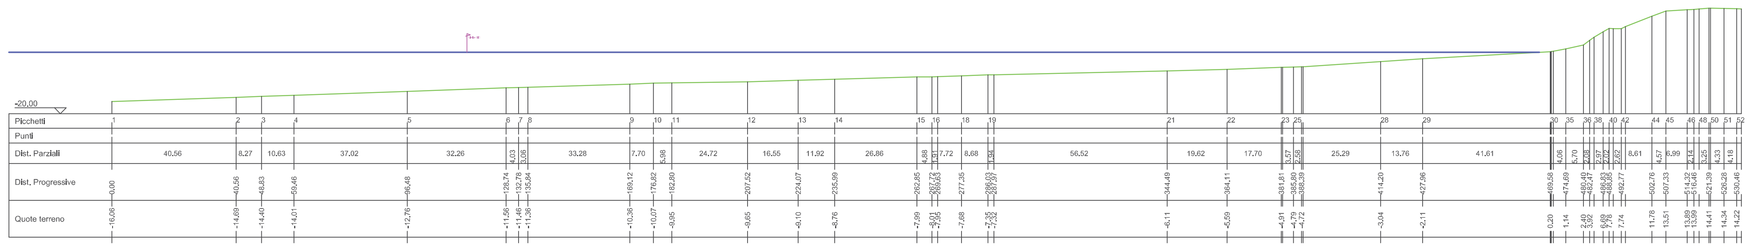


Sezione 5

Altezze: 1:1000
Lunghezze: 1:1000

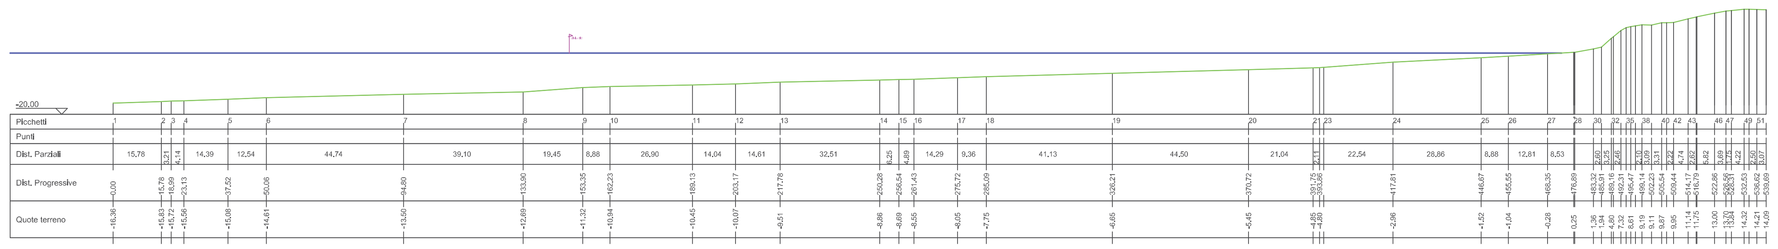


Sezione 6

Altezze: 1:1000
Lunghezze: 1:1000

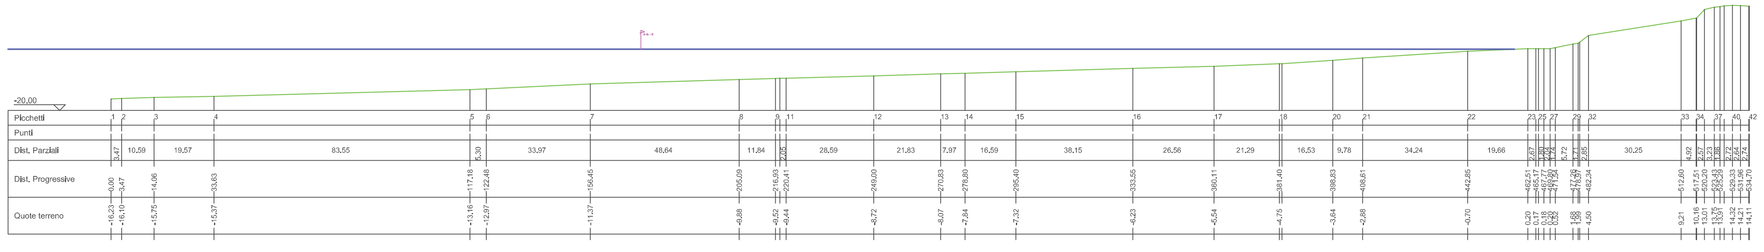


Sezione 7

Altezze: 1:1000
Lunghezze: 1:1000

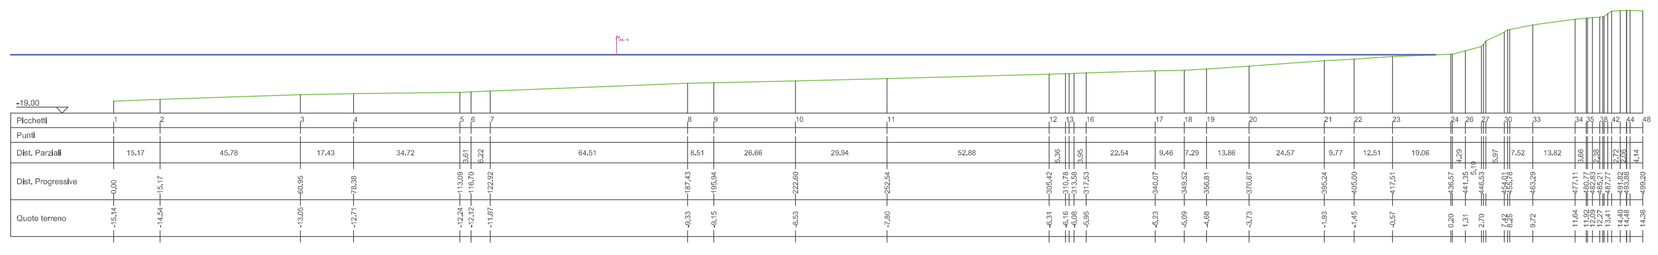

PLANIMETRIA STATO ATTUALE
scala 1:1000

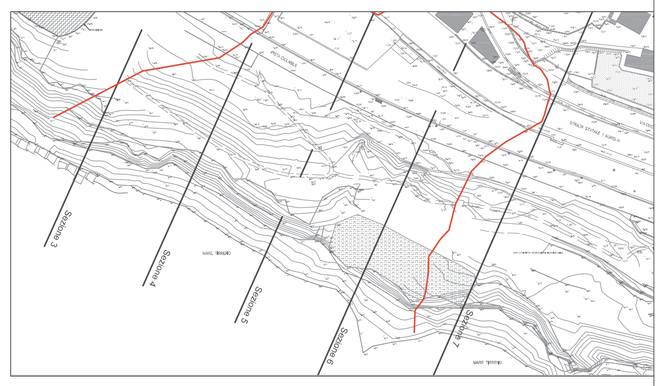

COMUNE DI SANREMO
Provincia di Imperia



INTERVENTO DI MITIGAZIONE DEL RISCHIO IDRAULICO E IDROGEOLOGICO NELL'AMBITO DELLA "SISTEMAZIONE DEL MOVIMENTO FRANOSO IN LOCALITA' LA VESCA - PISTA CICLABILE - BIVIO S.S. 1 AURELIA KM 667+800 - POGGIO" NEL COMUNE DI SANREMO (IM) CONSISTENTE IN UN TRATTO DI SCOGLIERA A MARE - LOTTO N. 1

PROGETTO DEFINITIVO

Elaborato
SEZIONI BATIMETRICHE STATO ATTUALE

n. Elaborato **3**

PROGETTISTA:
Dott. Ing. Tommaso BUSCHIAZZO
Via Roma 119 - 18038 Sanremo (IM)
e-mail : tommaso.buschiazzo@gmail.com
Tel. 0184/532770 Fax. 0184/532771

Scala 1:1000

Data 24 marzo 2022

Rev. 02 maggio 2022