LEGENDA

OPERE IN PROGETTO

A — MANTELLATA: MASSI DI III E IV CAT POSATI VIA MARE (50% III CAT E 50% IV CAT)
PESO SPECIFICO MASSI : 2,6 TON/MC MIN

NUCLEO : MASSI DI I E II CAT POSATI VIA MARE (50% I CAT E 50% II CAT)
PESO SPECIFICO MASSI : 2,6 TON/MC MIN

C — RINTERRO CON MATERIALE DI SCAVO

B — GABBIONI CON RETE METALLICA DA 2,70 MM E GUAINA IN PVC INERBITI

QUOTE DI PROGETTO

LEGENDA MATERIALI



Massi naturali per scogliere di 3a categoria (tra kg 3.001 e kg 6.000) e di 4a categoria (tra kg 6.001 e kg. 10.000)


Caratteristiche :
- tonalità pietrame: colorazione variabile dal marrone chiaro con sfumature giallastre e/o grigiastre (simili ai depositi di arenaree presenti nell'area) fino al grigio (tipico delle componenti di marna calcarea/marnosa e/o alle argilliti maggiormente presenti alla base del versante) ;
- durabilità al gelo-disgelo: FTA (ai sensi delle UNI EN 13383-1:2004) ;
- resistenza all'usura: MDE 25 (ai sensi delle UNI EN 13383-1:2004) ;




Aggregato naturale per opere di sostegno in gabbioni con reti metalliche e pietrame a secco assestato a mano

Caratteristiche :
- tipologia rete: a doppia torsione con maglia esagonale tipo 8x10, tessuta con trafilato di ferro avente un diametro pari 2,70 mm, (bordo esterno 3,70 mm) oppure 2,20 mm (materassi) ;
- pezzatura pietrame: 90 / 180 mm ;
- tonalità pietrame: colorazione variabile dal marrone chiaro con sfumature giallastre e/o grigiastre (simili ai depositi di arenaree presenti nell'area) fino al grigio (tipico delle componenti di marna calcarea/marnosa e/o alle argilliti maggiormente presenti alla base del versante) ;
- durabilità al gelo-disgelo: MS 25 (ai sensi delle UNI EN 13383-1:2004) ;
- resistenza all'usura: MDE 35 (ai sensi delle UNI EN 13383-1:2004) ;

SEZIONI TRASVERSALI STATO DI PROGETTO
scala 1:200

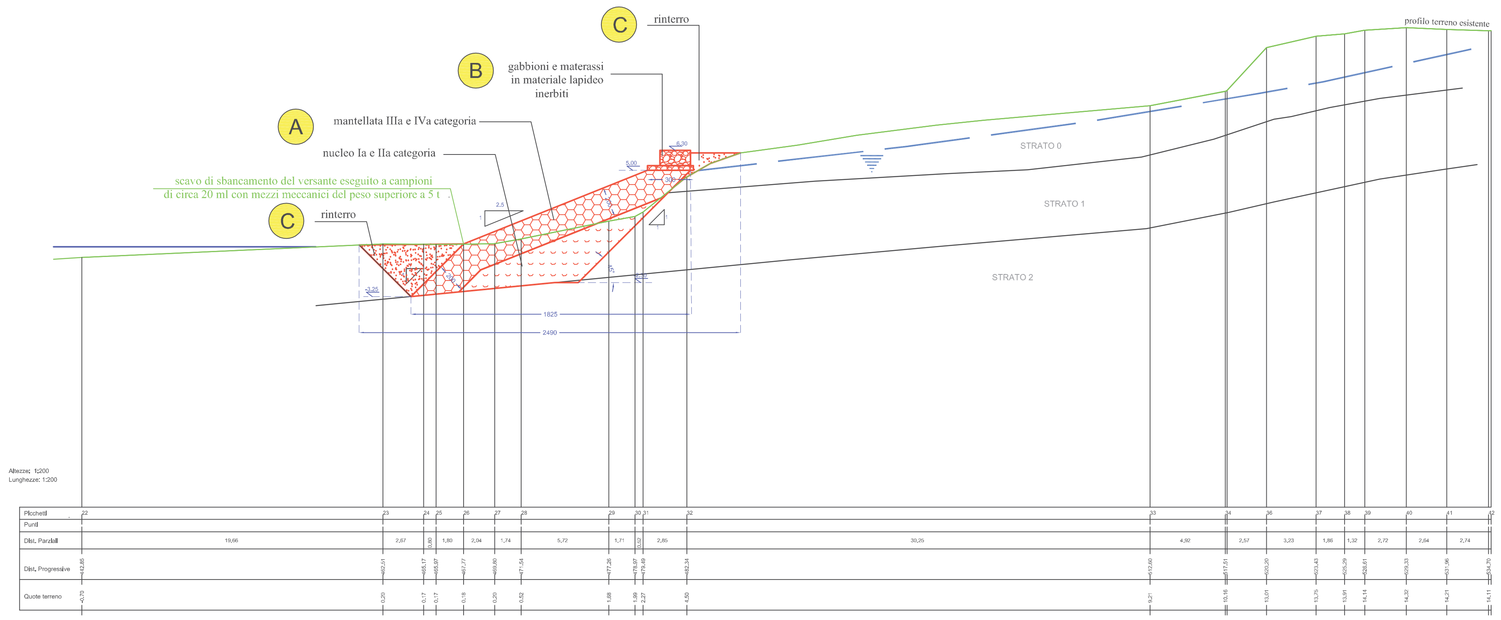


Sezione 6
(TRATTO DI SCOGLIERA IN MASSI NATURALI NON OGGETTO DEL PRESENTE APPALTO - LOTTO N. 2)

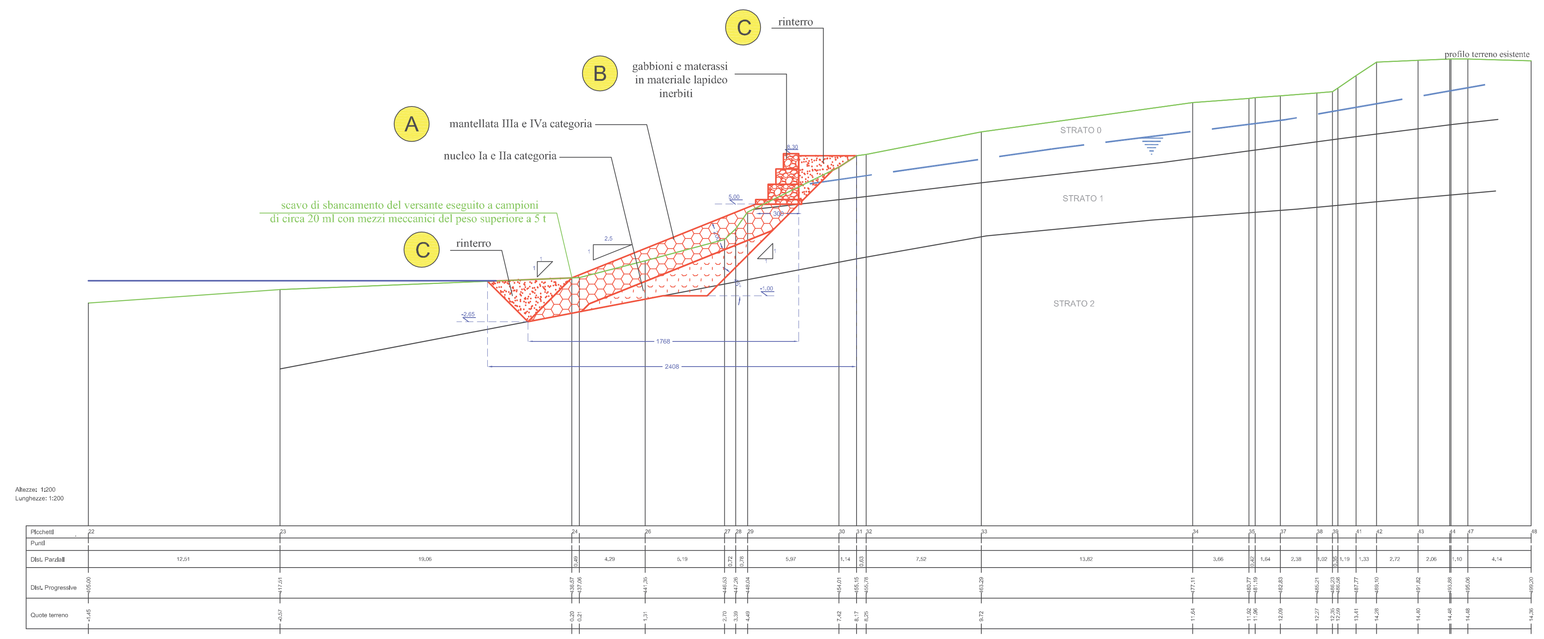

Sezione 7
(TRATTO DI SCOGLIERA IN MASSI NATURALI NON OGGETTO DEL PRESENTE APPALTO - LOTTO N. 2)

PLANIMETRIA STATO DI PROGETTO
scala 1:1000

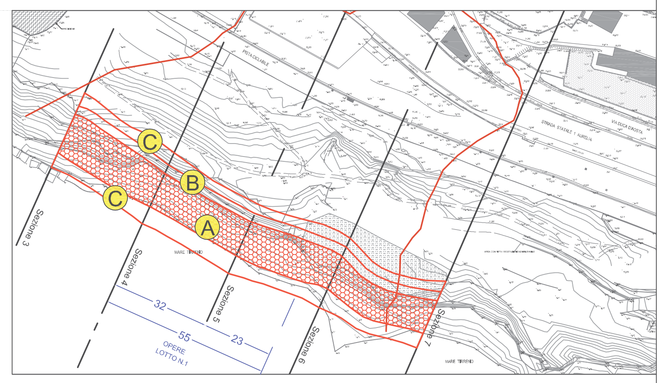



FOTOINSERIMENTO



INTERVENTO DI MITIGAZIONE DEL RISCHIO IDRAULICO E IDROGEOLOGICO NELL'AMBITO DELLA "SISTEMAZIONE DEL MOVIMENTO FRANOSO IN LOCALITA' LA VESCA - PISTA CICLABILE - BIVIO S.S. 1 AURELIA KM 667+800 - POGGIO" NEL COMUNE DI SANREMO (IM) CONSISTENTE IN UN TRATTO DI SCOGLIERA A MARE - LOTTO N. 1

COMUNE DI SANREMO
Provincia di Imperia

PROGETTO DEFINITIVO

Elaborato
SEZIONI TRASVERSALI STATO DI PROGETTO

n. Elaborato **10**

PROGETTISTA:
Dott. Ing. Tommaso BUSCHIAZZO
Via Roma 119 - 18038 Sanremo (IM)
e-mail : tommaso.buschiazzo@gmail.com
Tel. 0184/532770 Fax. 0184/532771

Scala 1:200
Data 24 marzo 2022
Rev. 02 maggio 2022