

Profilo A-A

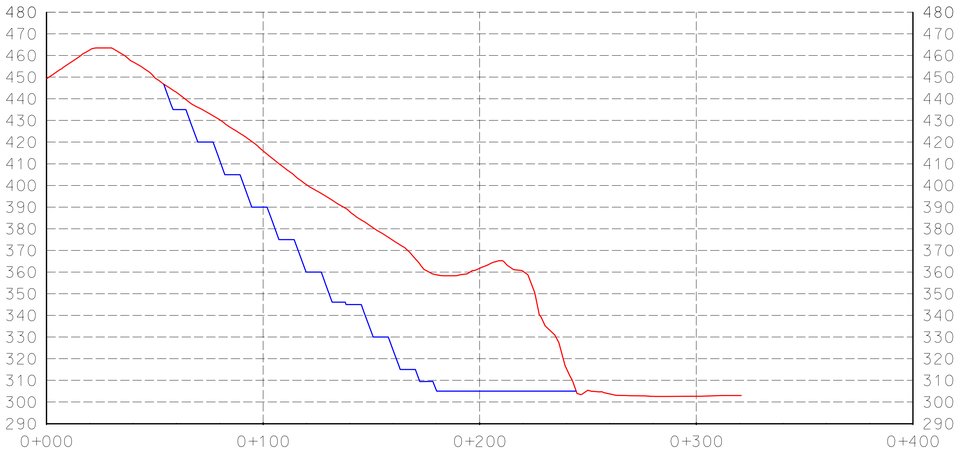


Profilo B-B

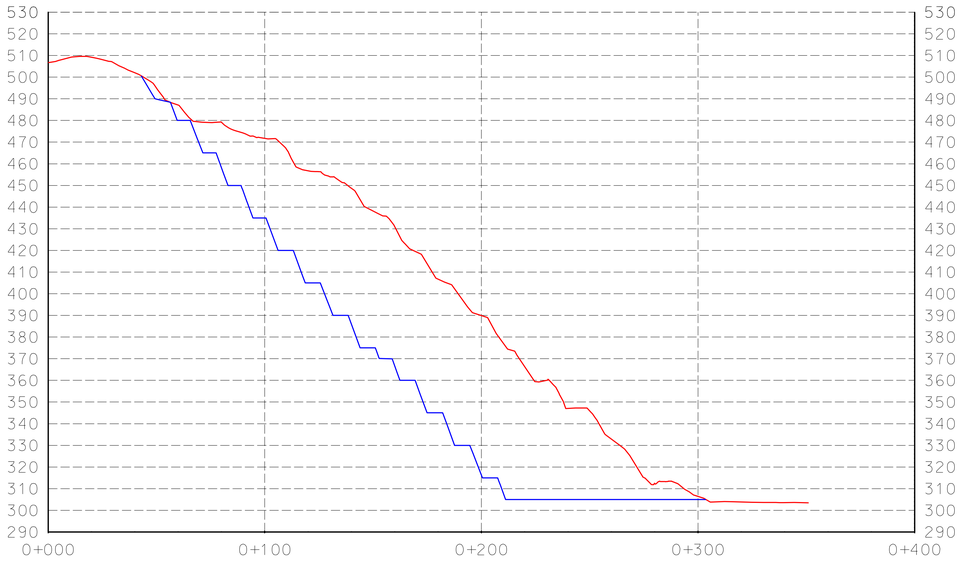


Profilo C-C



Profilo D-D

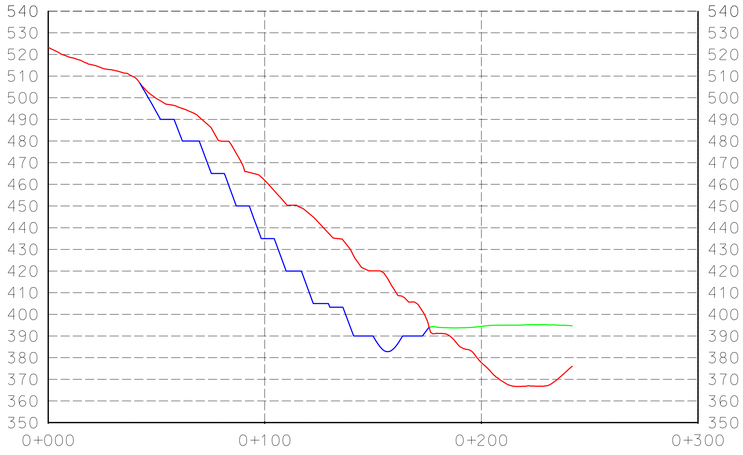

Profilo E-E

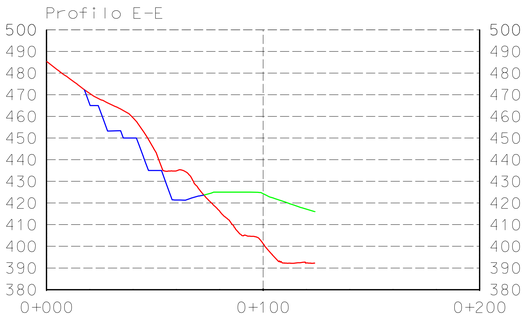

Situazione attuale

Situazione progetto di scavo

Situazione progetto di abbancamento già autorizzato

CARTOGRAFIA NUMERICA SCALA 1 : 1000

10 0 20 40 60 80 100

COMUNE DI CAMPOMORONE

CITTA' METROPOLITANA DI GENOVA

REGIONE LIGURIA

CAVA DI CALCARE DENOMINATA "CASTELLARO"

PROGETTO DI COLTIVAZIONE

PROFILI

Il Progettista:

Calcestruzzi HEIDELBERGCEMENTGroup Servizio cave

Società ITALCEMENTI

Impianto ISOVERDE

CAVA CASTELLARO

A termine di legge la Società si riserva la proprietà del presente disegno vietandone la riproduzione e la comunicazione a terzi senza la sua autorizzazione scritta.

OGGETTO: PROGETTO DI COLTIVAZIONE – PROFILI

Realizzatore	Approvatore	Data	Cod. Progetto	N°. Dis.	Rev.	Scala
Geom. Castellazzi		02/2022	000	430-CAV-018		1:1000

by MicroStation