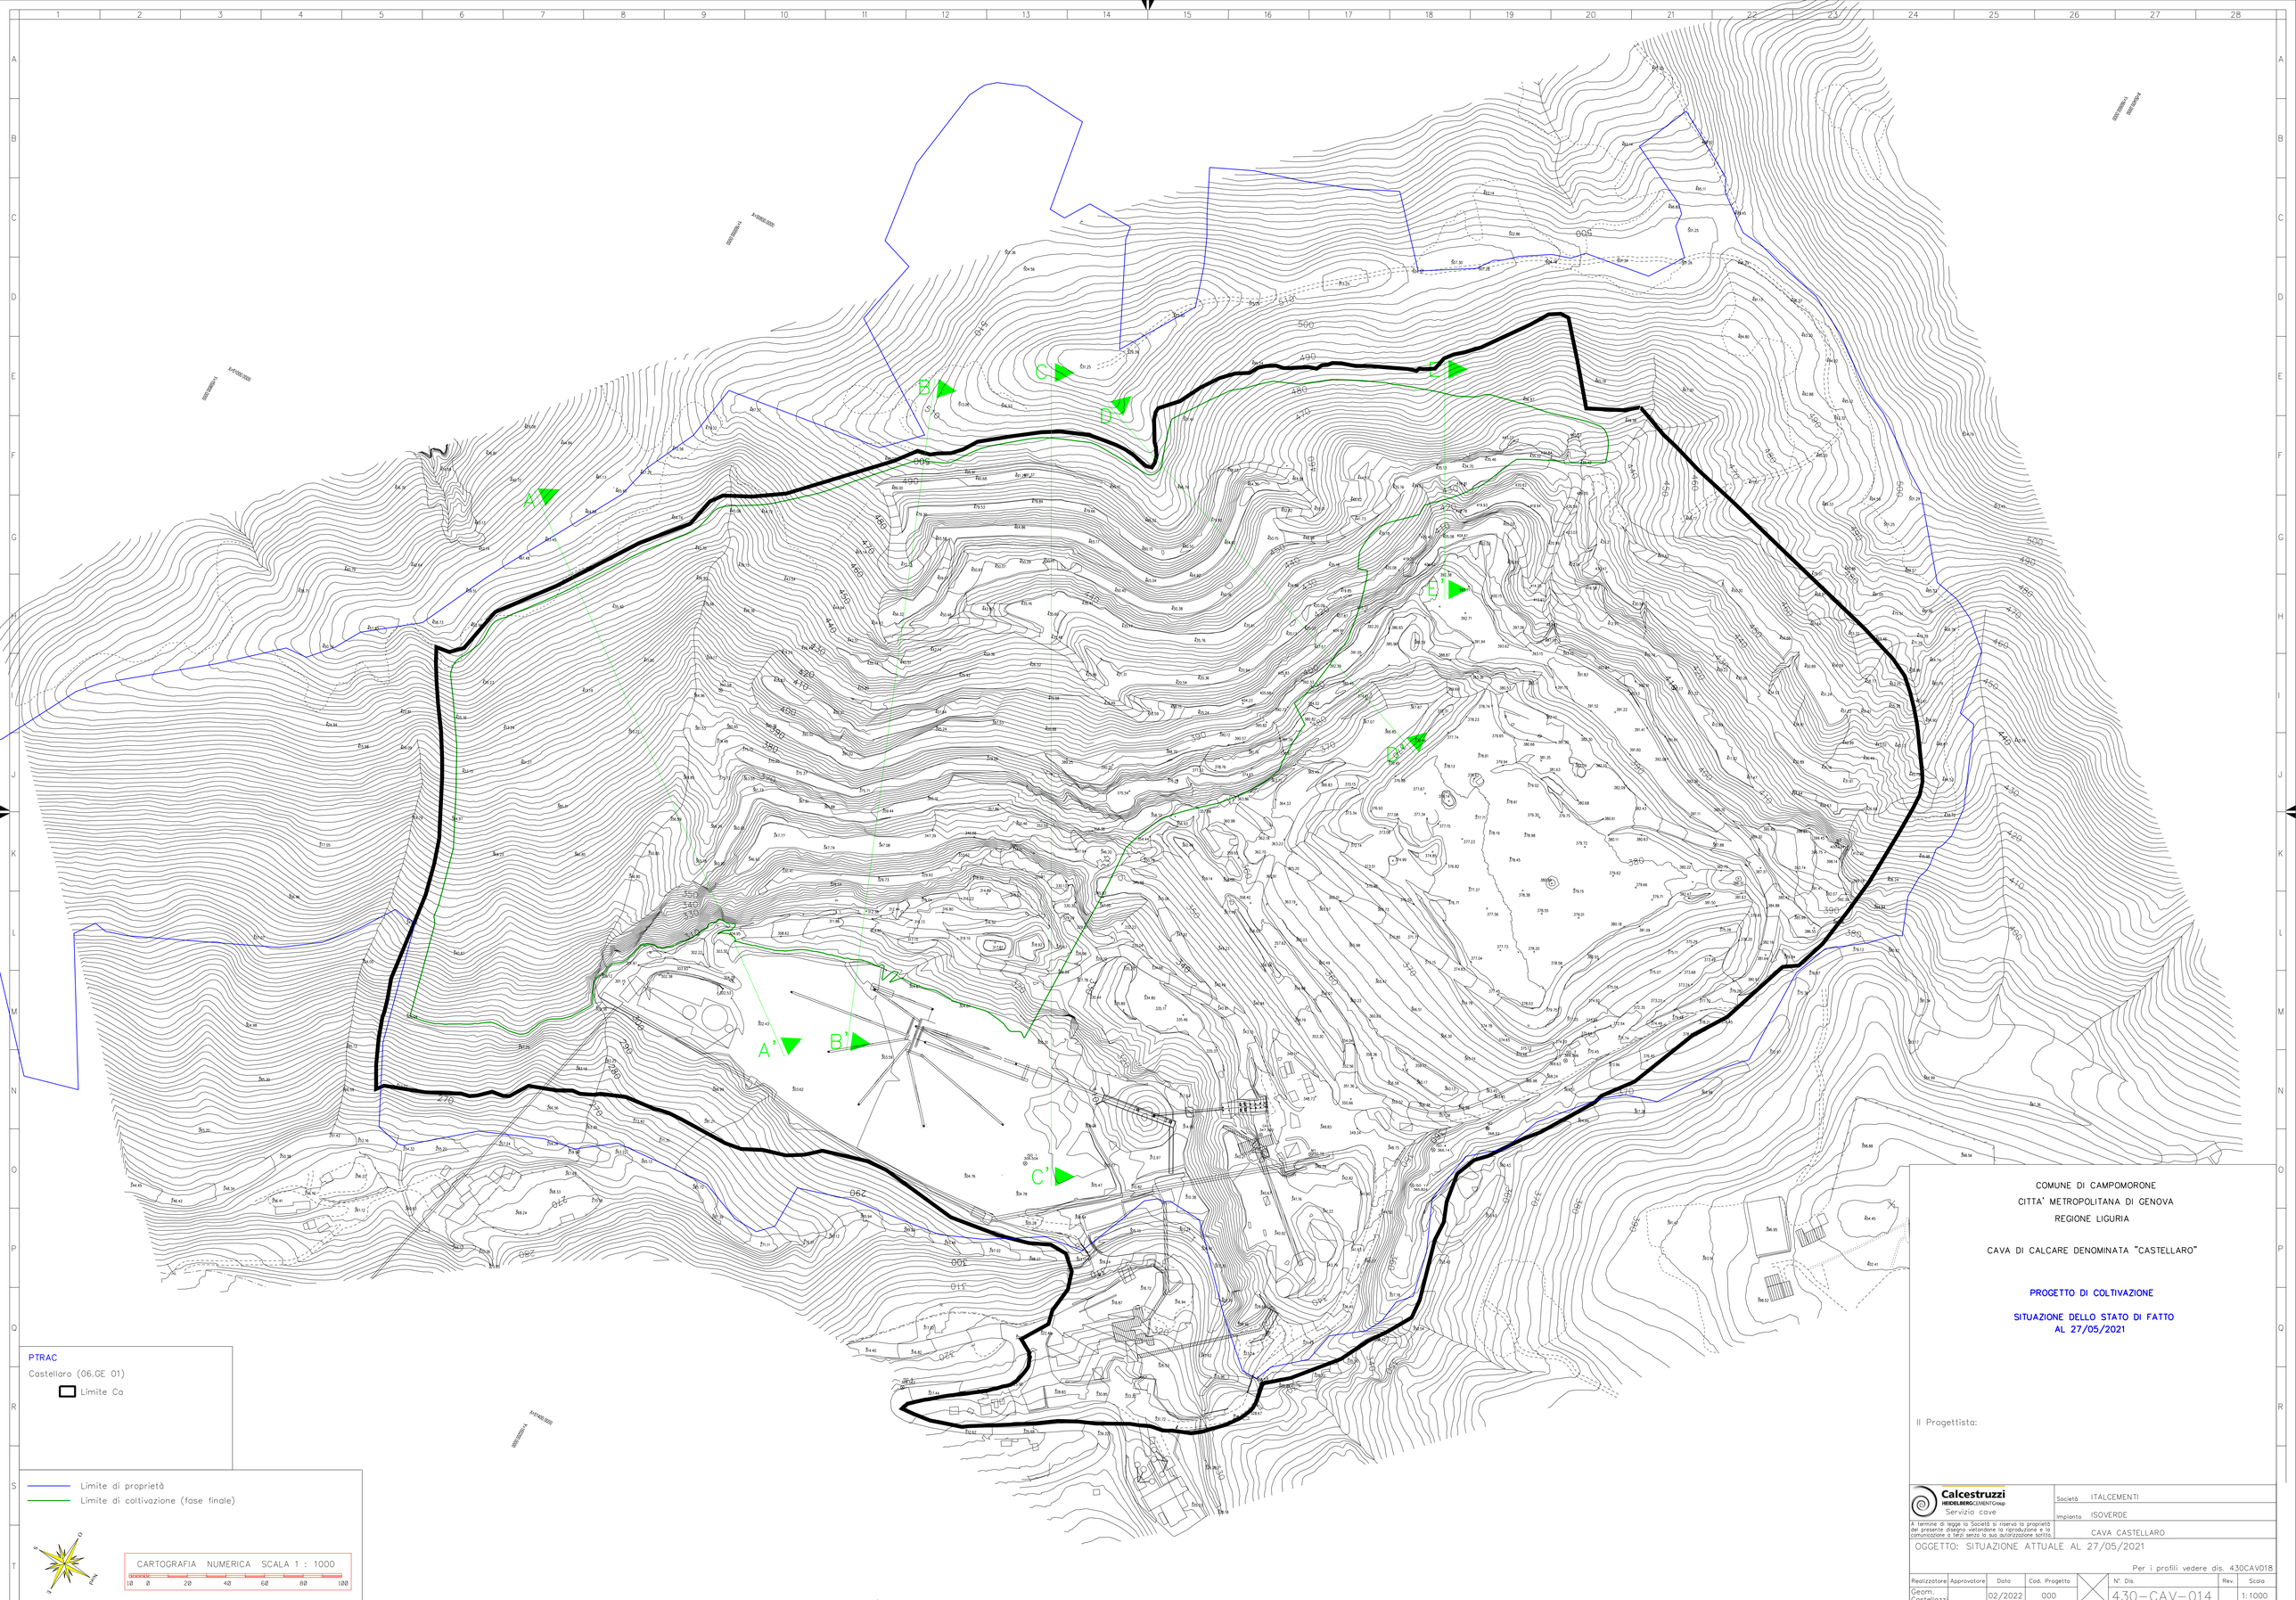


COMUNE DI CAMPOMORONE

CITTA' METROPOLITANA DI GENOVA

REGIONE LIGURIA

CAVA DI CALCARE DENOMINATA "CASTELLARO"

PROGETTO DI COLTIVAZIONE

SITUAZIONE DELLO STATO DI FATTO
AL 27/05/2021

Il Progettista:

Calcestruzzi
HEIDELBERGCEMENT Group
Servizio cave

Società ITALCEMENTI

Impianto ISOVERDE

A termine di legge la Società si riserva la proprietà dei presente disegno vietandone la riproduzione e la comunicazione a terzi senza la sua autorizzazione scritta.

CAVA CASTELLARO

OGGETTO: SITUAZIONE ATTUALE AL 27/05/2021

Per i profili vedere dis. 430CAV018

Realizzatore	Approvatore	Data	Cod. Progetto	N°. Dis.	Rev.	Scala
Geom. Castellazzi		02/2022	000	430-CAV-014		1:1000

by MicroStation