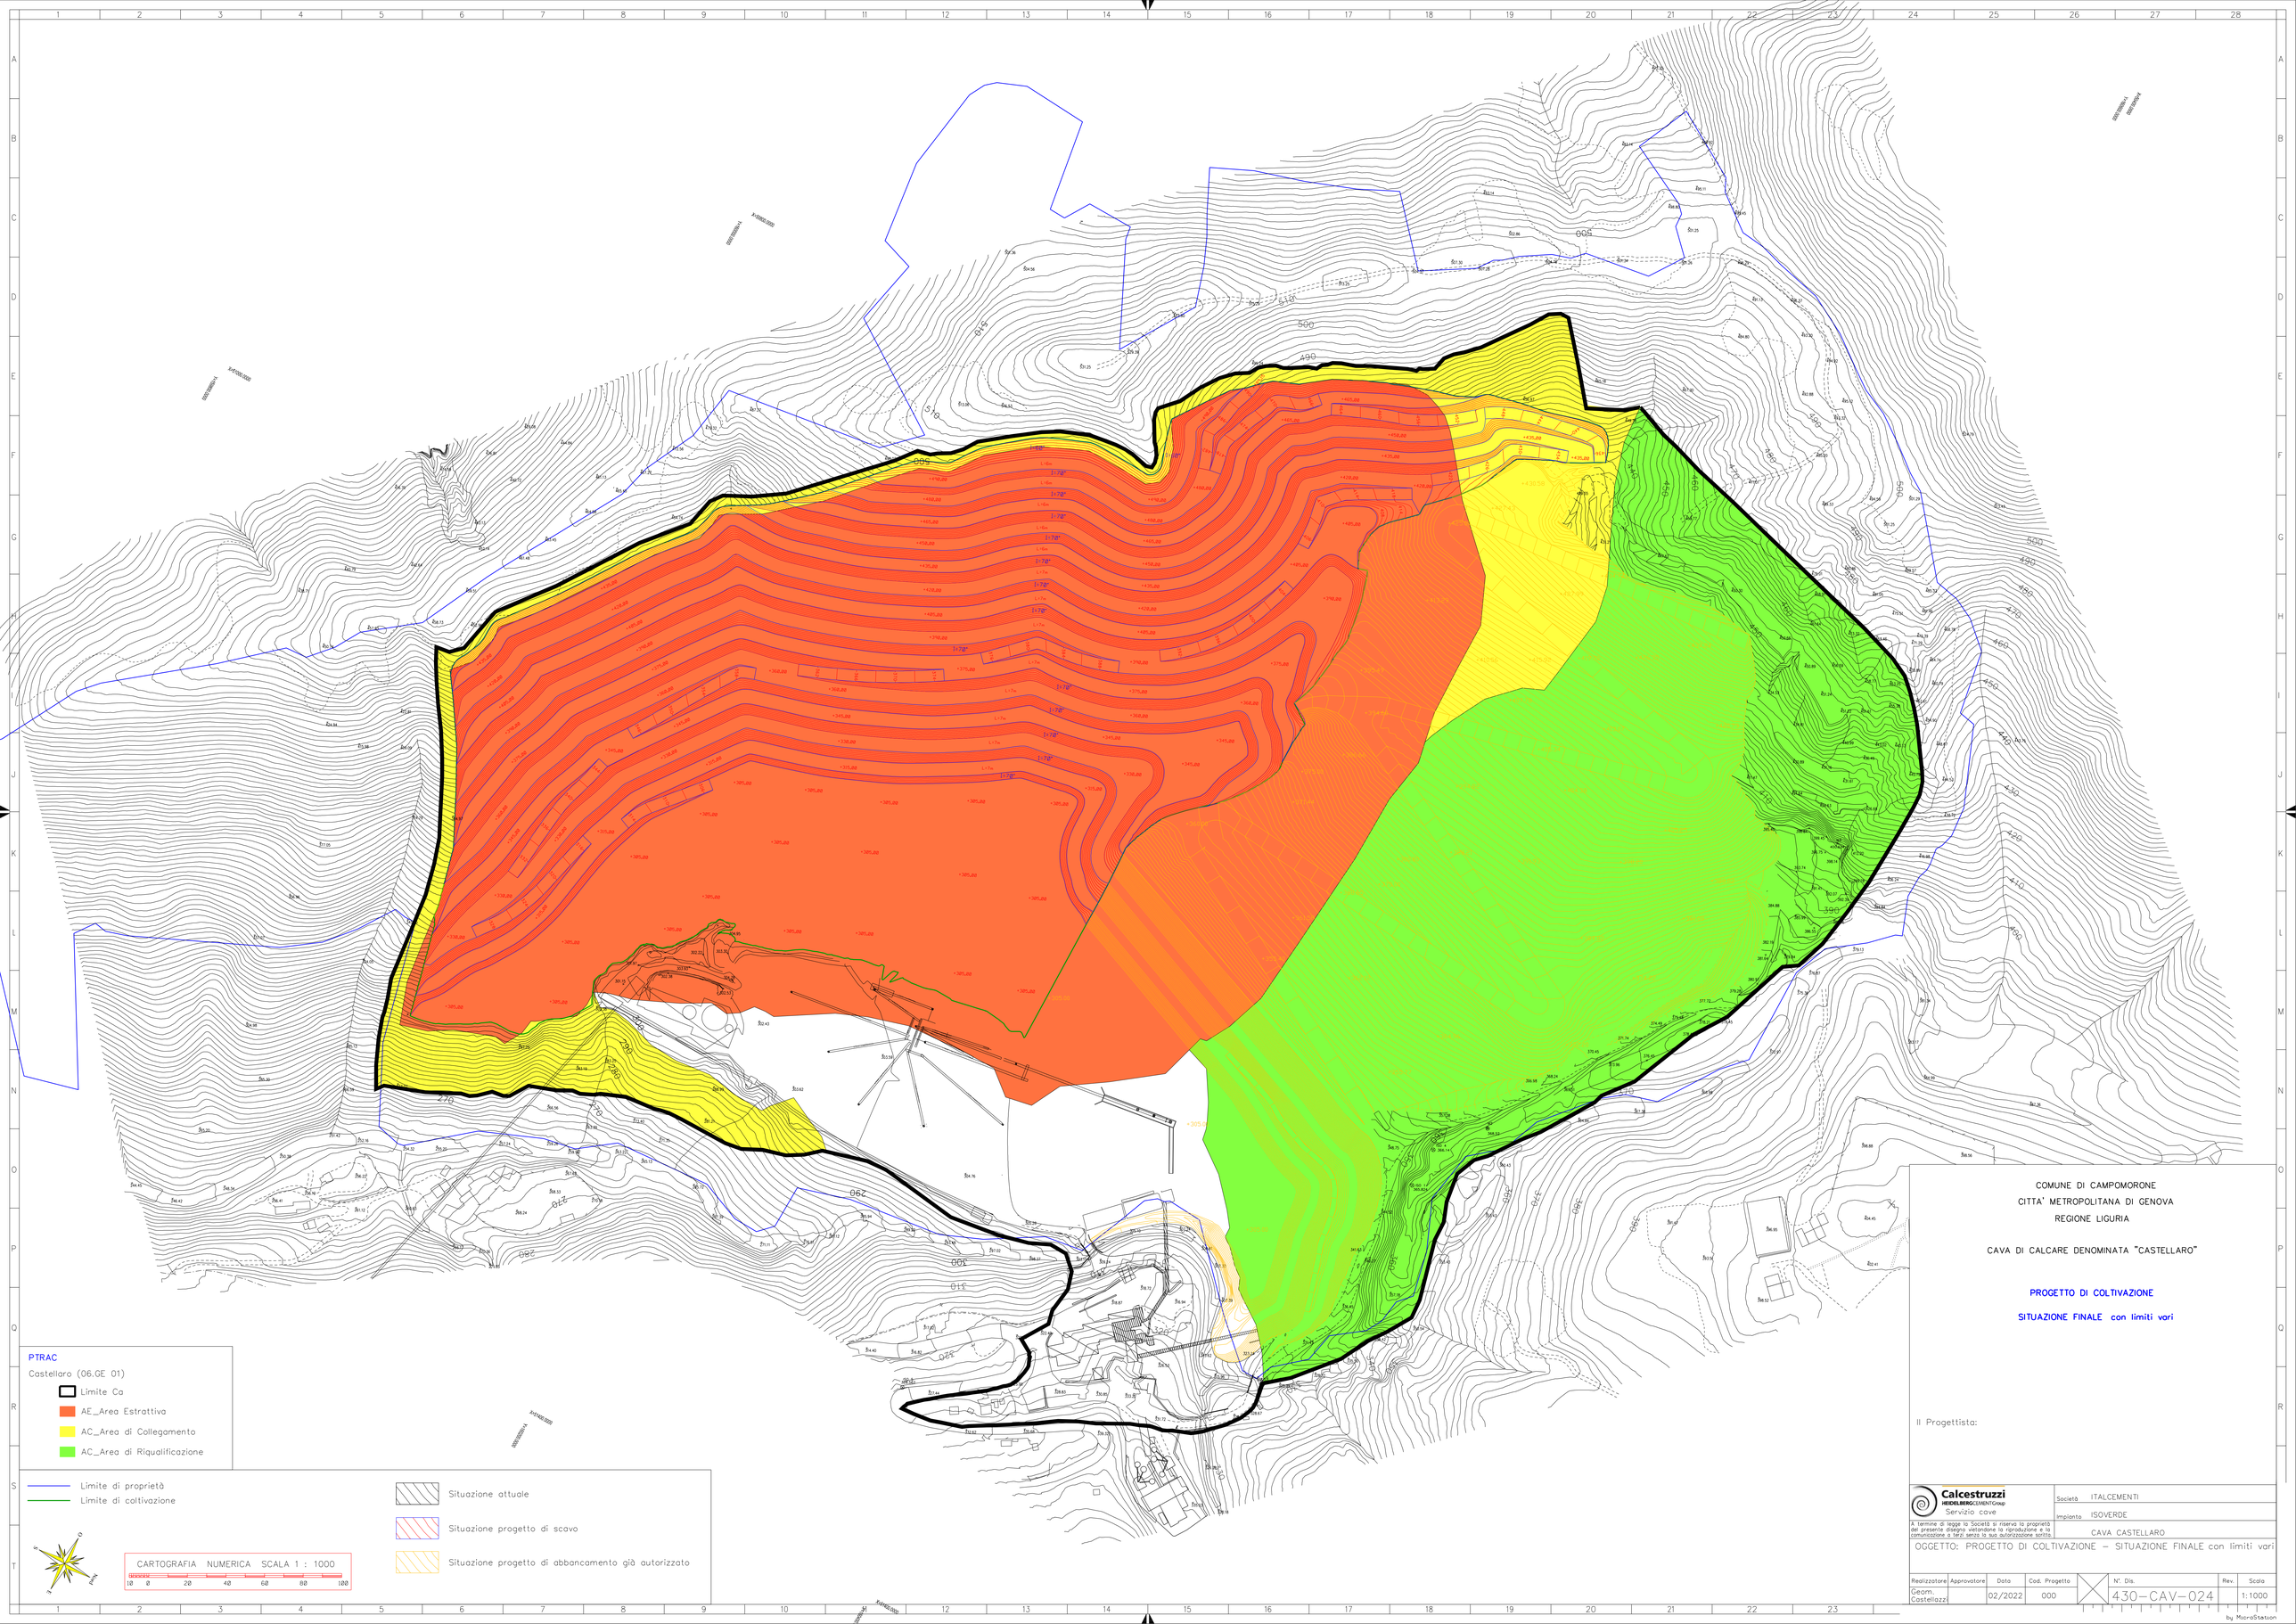


COMUNE DI CAMPOMORONE
CITTA' METROPOLITANA DI GENOVA
REGIONE LIGURIA

CAVA DI CALCARE DENOMINATA "CASTELLARO"

PROGETTO DI COLTIVAZIONE

SITUAZIONE FINALE con limiti vari

Il Progettista:

Calcestruzzi HEIDELBERGCEMENT Group
Servizio cave

Società ITALCEMENTI
Impianto ISOVERDE
CAVA CASTELLARO

A termine di legge la Società si riserva la proprietà del presente disegno vietandone la riproduzione e la comunicazione a terzi senza la sua autorizzazione scritta.

OGGETTO: PROGETTO DI COLTIVAZIONE – SITUAZIONE FINALE con limiti vari

Realizzatore	Approvatore	Data	Cod. Progetto	N°. Dis.	Rev.	Scala
Geom. Castellazzi		02/2022	000	430-CAV-024		1:1000

by MicroStation