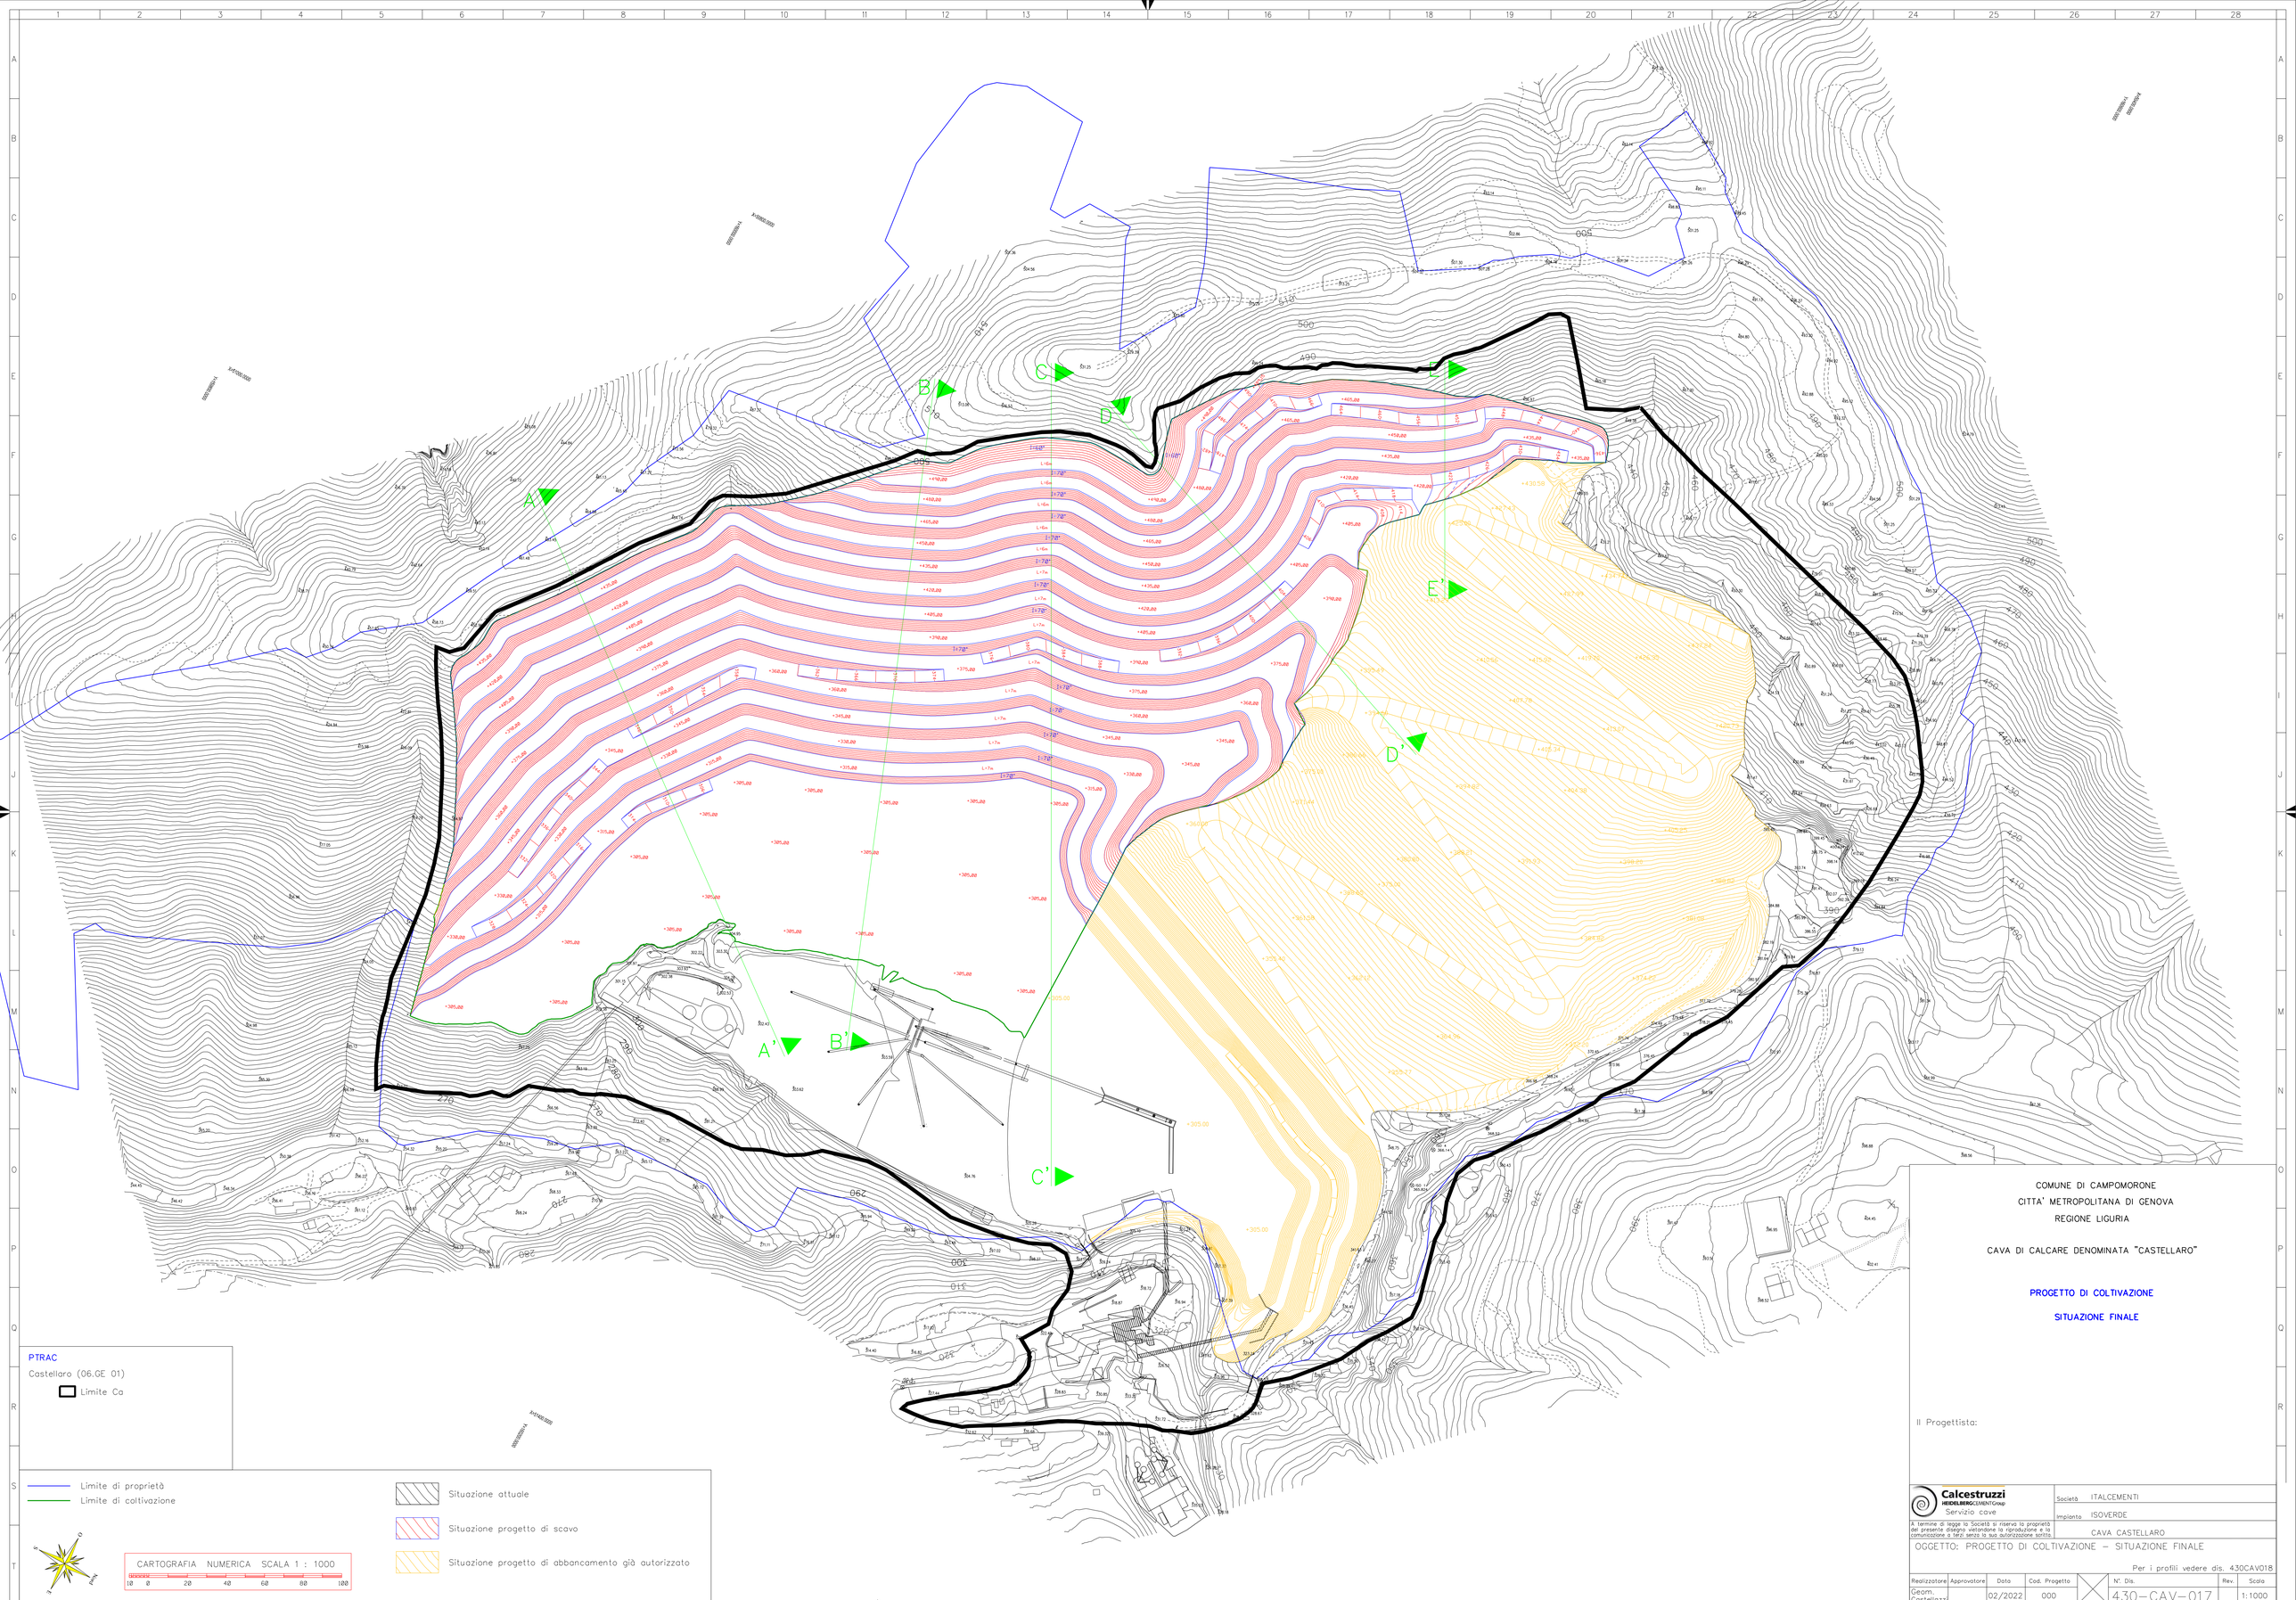


PTRAC

Castellaro (06.GE 01)

Limite Ca

Limite di proprietà

Limite di coltivazione

Situazione attuale

Situazione progetto di scavo

Situazione progetto di abbancamento già autorizzato

CARTOGRAFIA NUMERICA SCALA 1 : 1000

10 0 20 40 60 80 100

COMUNE DI CAMPOMORONE

CITTA' METROPOLITANA DI GENOVA

REGIONE LIGURIA

CAVA DI CALCARE DENOMINATA "CASTELLARO"

PROGETTO DI COLTIVAZIONE

SITUAZIONE FINALE

Il Progettista:

Calcestruzzi HEIDELBERGCEMENT Group

Servizio cave

Società ITALCEMENTI

Impianto ISOVERDE

A termine di legge la Società si riserva la proprietà del presente disegno vietandone la riproduzione e la comunicazione a terzi senza la sua autorizzazione scritta.

CAVA CASTELLARO

OGGETTO: PROGETTO DI COLTIVAZIONE – SITUAZIONE FINALE

Per i profili vedere dis. 430CAV018

Realizzatore	Approvatore	Data	Cod. Progetto	N°. Dis.	Rev.	Scala
Geom. Castellazzi		02/2022	000	430-CAV-017		1:1000

by MicroStation