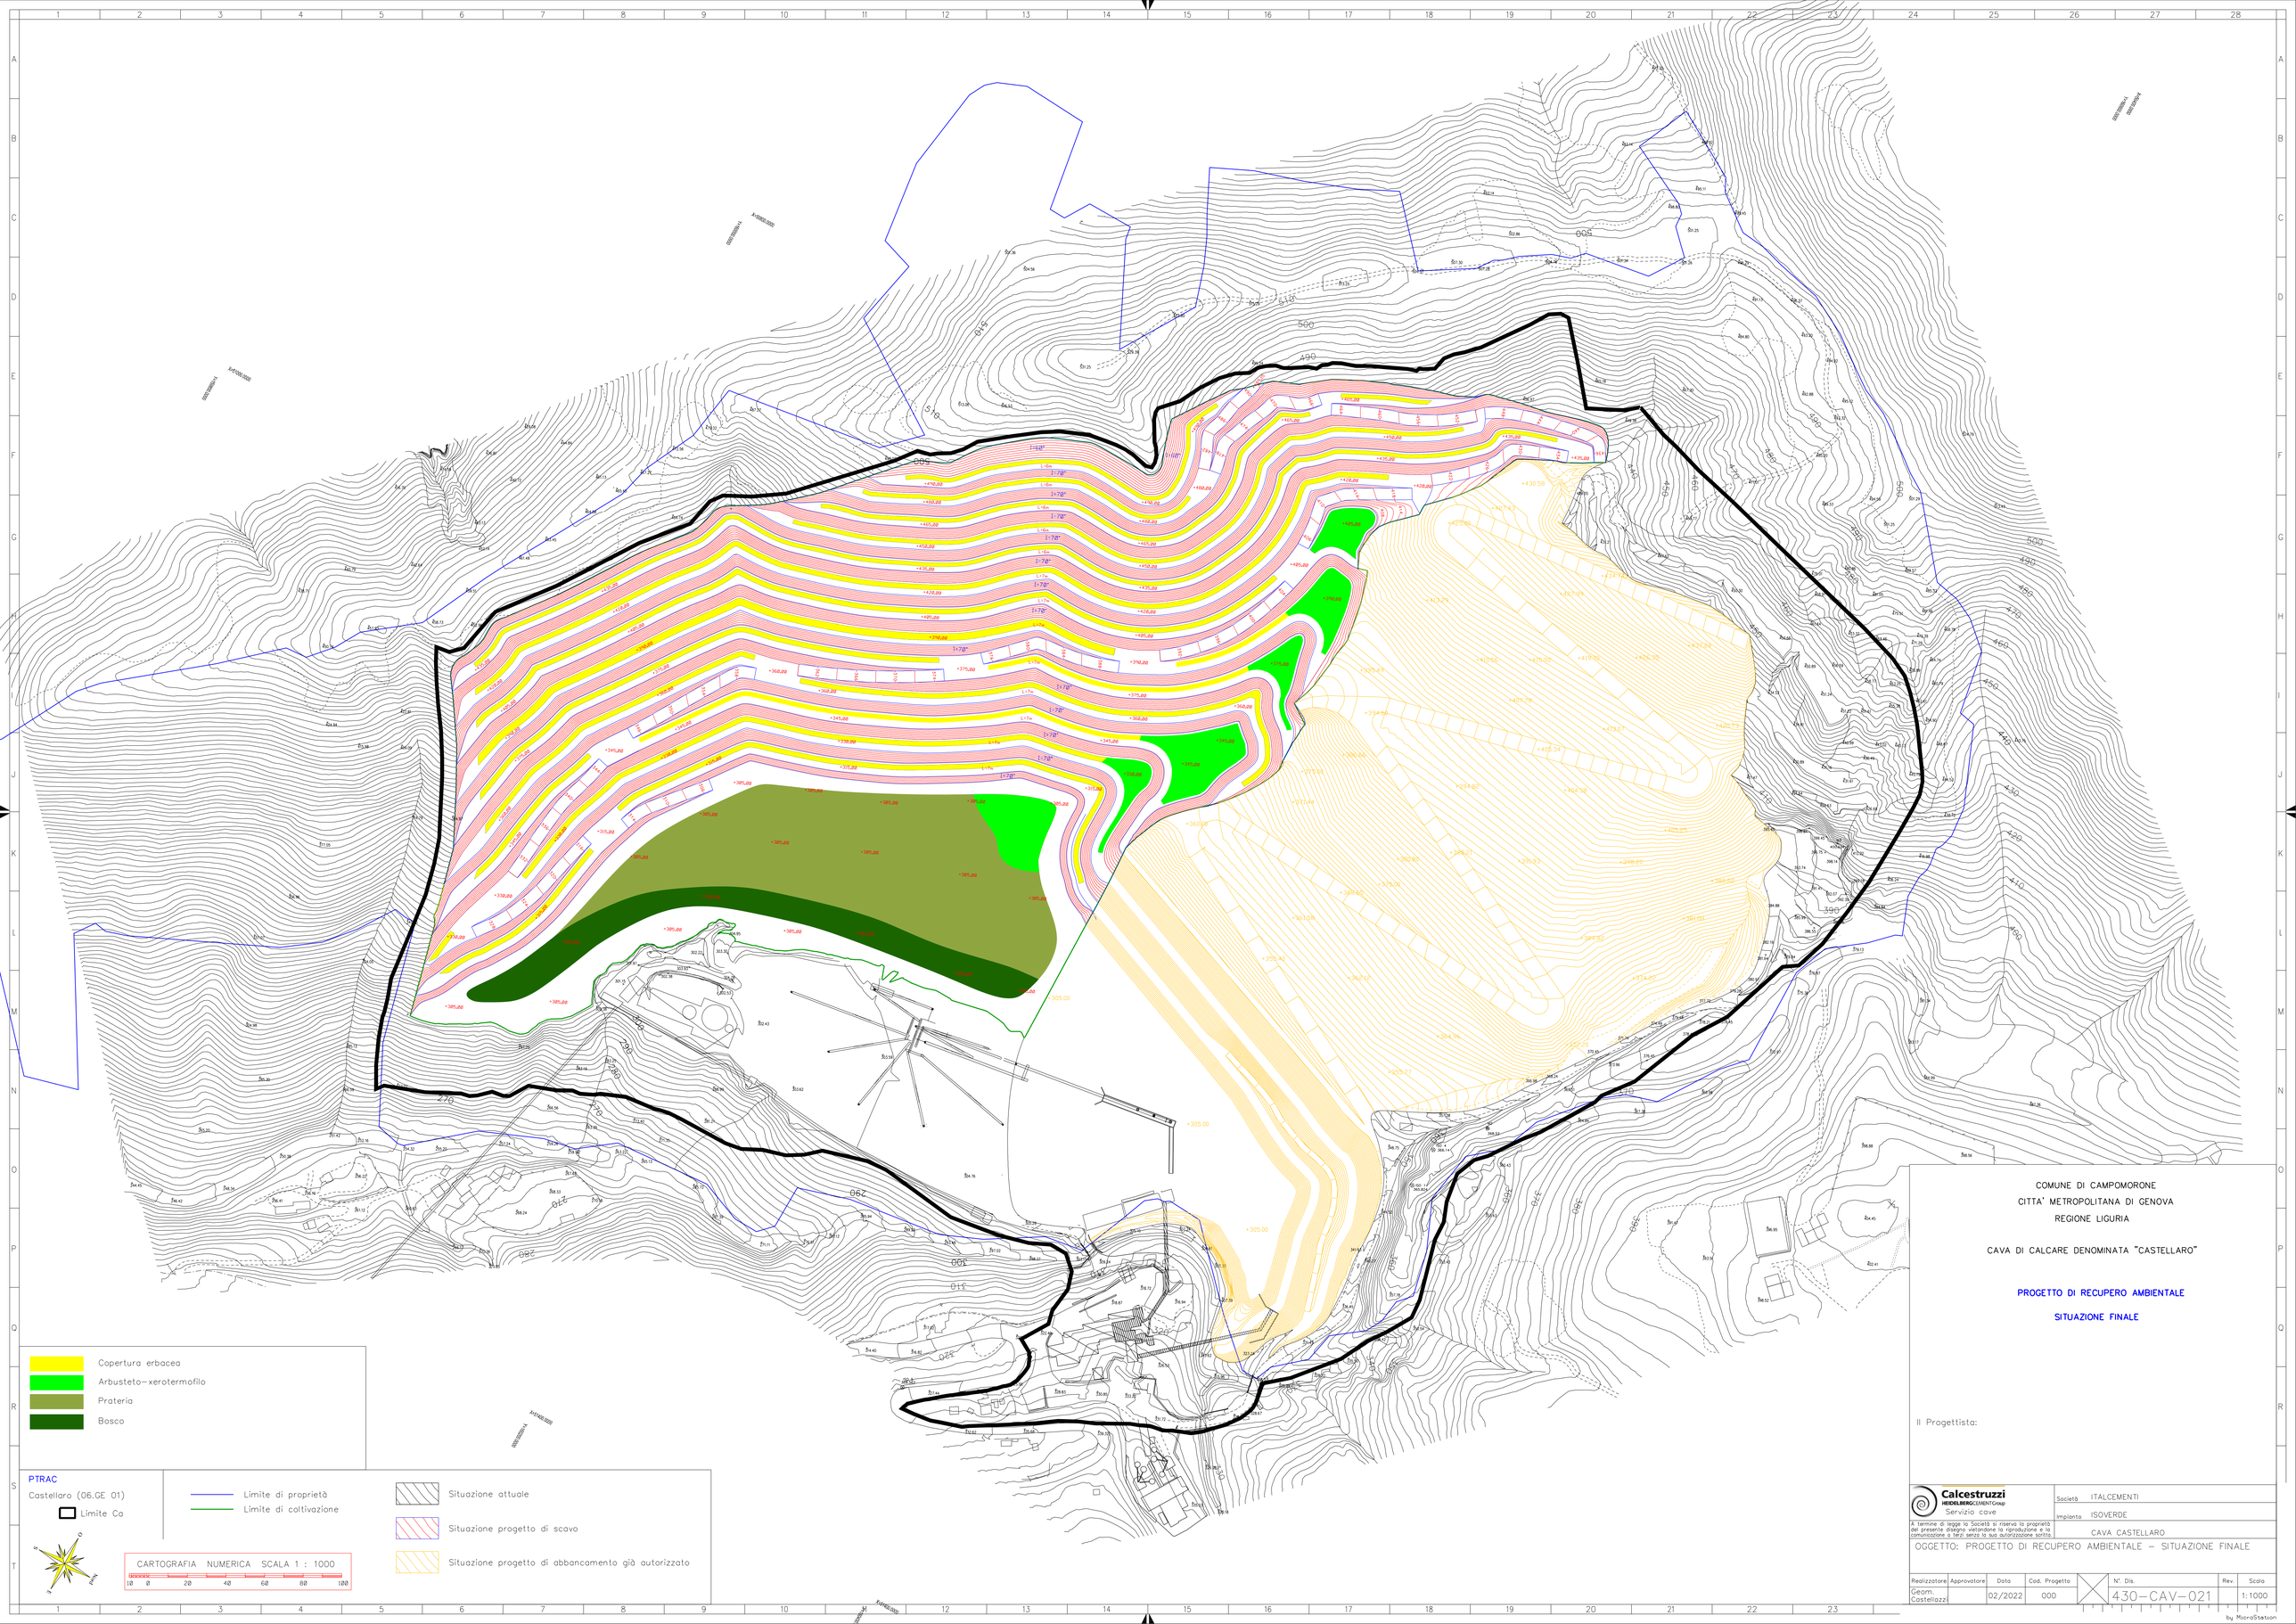


COMUNE DI CAMPOMORONE

CITTA' METROPOLITANA DI GENOVA

REGIONE LIGURIA

CAVA DI CALCARE DENOMINATA "CASTELLARO"

PROGETTO DI RECUPERO AMBIENTALE

SITUAZIONE FINALE

Il Progettista:

Calcestruzzi HEIDELBERGCEMENT Group
Servizio cave

Società ITALCEMENTI

Impianto ISOVERDE

CAVA CASTELLARO

A termine di legge la Società si riserva la proprietà del presente disegno vietandone la riproduzione e la comunicazione a terzi senza la sua autorizzazione scritta

OGGETTO: PROGETTO DI RECUPERO AMBIENTALE – SITUAZIONE FINALE

Realizzatore	Approvatore	Data	Cod. Progetto	N°. Dis.	Rev.	Scala
Geom. Castellazzi		02/2022	000	430-CAV-021		1:1000

by MicroStation