
NORD

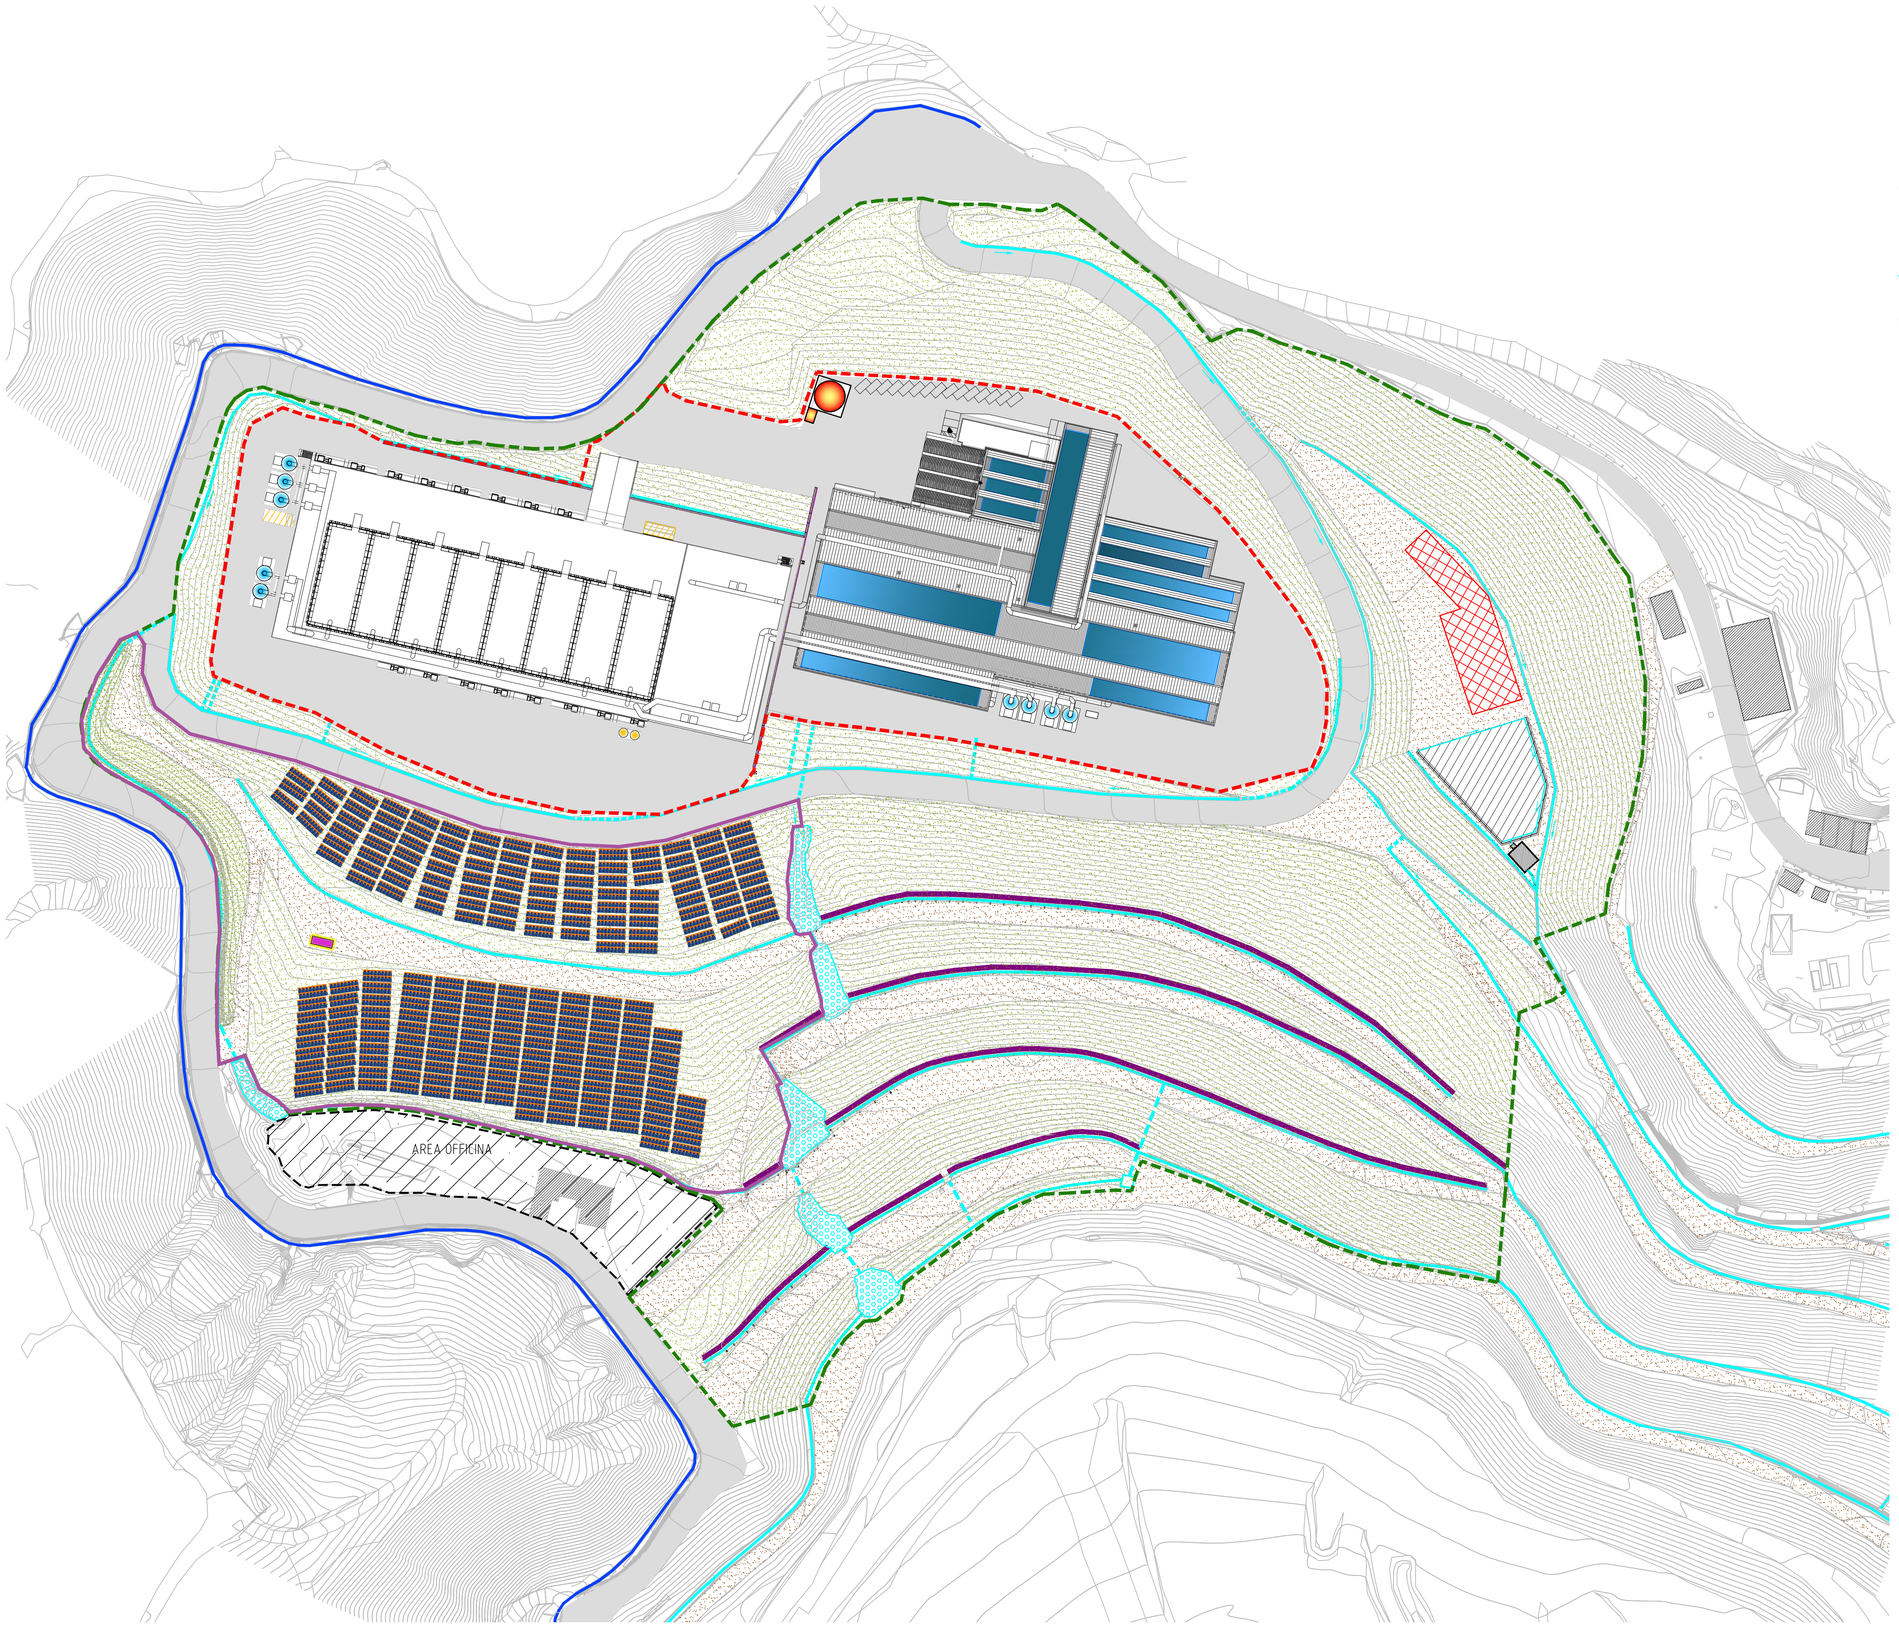

LEGENDA

- PERIMETRO AREE OGGETTO DI REALIZZAZIONE IMPIANTO TRATTAMENTO MECCANICO-BIOLOGICO (RIMA S.R.L.)
- PERIMETRO AREE OGGETTO DI COPERTURA SUPERFICIALE FINALE (AMIU S.P.A.)
- VIABILITA' DI SERVIZIO IN CONGLOMERATO BITUMINOSO
- VIABILITA' DI SERVIZIO IN MISTO STABILIZZATO
- AREA CONTROLLI RIFIUTO IN INGRESSO
- PLATEA STOCCAGGIO INERTI
- CANALE DI GRONDA LATERALE
- CANALETTE A CIELO APERTO
- TOMBINATURE
- MASSICCIATE CEMENTATE
- TERRE ARMATE DI CONTENIMENTO VERSANTI

OPERE IN PROGETTO

- CABINA DI TRASFORMAZIONE BT-MT
- MODULI FOTOVOLTAICI

Azienda Multiservizi e d'Igiene Urbana Genova S.p.A.

REACT EU - PON METRO "CITTA' METROPOLITANE 2014-2020 - Asse 6 Ripresa verde, digitale e resiliente - azione 6.1.4 QUALITA' DELL'AMBIENTE E ADATTAMENTO AI CAMBIAMENTI CLIMATICI - Progetto GE6.1.4g FOTOVOLTAICO Scarpino"

DISCARICA PER RIFIUTI NON PERICOLOSI SCARPINO 1
Installazione di un campo fotovoltaico da 1,5 Mwp sulla copertura finale

Fase progettuale

Verifica di assoggettabilità alla VIA

Oggetto

Planimetria generale

REV	DESCRIZIONE	DATA	REDATTO	CONTROLLATO	APPROVATO
0	EMISSIONE	26/04/2022	S.ZUCCHELLI	S.SCENDRATE	S.NERVIANI
1					
2					
3					

Progettisti

Ing. Stefano NERVIANI
Dott. Geol. Gabriele ANSELMI
Ing. Agron. Alessandro CARELLI
Ing. Simona SCENDRATE
Ing. Luca TOFFOLET

COD. EJ.22.004.003

FILE 0003

SCALA VARIE

ELABORATO TAV.2

IL PRESENTE ELABORATO E' TUTELATO DA DIRITTI D'AUTORE DALLE LEGGI VIGENTI. (L.633/1941 GG. 22-24-156-62 E 64) - I MODELLI DEL 14/12/1942 - ODNARMPRODUZIONE TOTALE O PARZIALE, EFFETTUATA SENZA LA PREVENTIVA AUTORIZZAZIONE, SARÀ LA PERSEGUITO PENALMENTE.

SOCIETA' CON SISTEMA DI GESTIONE CERTIFICATO ISO 9001:2015 E ISO 14001:2015

EUROPROGETTI s.r.l. (mandataria)
28100 NOVARA - Corte degli Arrotini, 1
tel +39 0321 455100 - fax +39 0321 499775 - posta@europrogetti.eu
www.europrogetti.eu

Filename: EJ.22.004.0010003