
Firmato digitalmente
da NERVIANI STEFANO
C:ITA

PIANTA - DISTRIBUZIONE IMPIANTI
SCALA 1:50

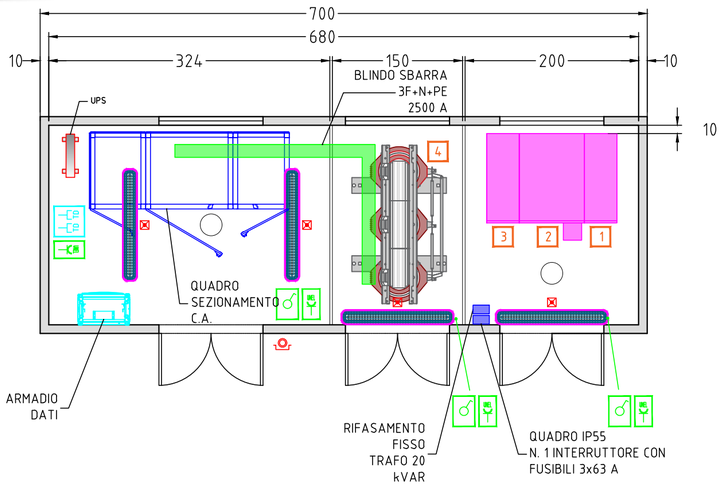

LEGENDA


- INTERRUTTORE UNIPOLARE
  (PREDISPORRE N. 1 TUBO IN PVC RIGIDO SERIE PESANTE ϕ 20 MM + 503)
- PULSANTE PROTETTO SOTTO VETRO INFRANGIBILE
  CIRCUITO NORMALMENTE CHIUSO
- PRESA UNEL 2x10/16 A+T CON POLI PROTETTI
  (PREDISPORRE N° 1 TUBO IN PVC FLESSIBILE SERIE PESANTE ϕ 25 MM + 503)
- APPARECCHIO DI ILLUMINAZIONE DA PLAFONE A LED 37 W - 4000 K - IP66 - GRUPPO DI EMERGENZA
  DISANO HYDRO 960 o EQUIVALENTE APPROVATO

1. SCOMPARTO ARRIVO LINEA - IM
2. SCOMPARTO SEZIONAMENTO TRAFO - IM
3. SCOMPARTO MISURE
4. TRAFO MT/bt 1600 kVA - TRIAL - 10 kV/400 V


1) ALL'INTERNO E ALL'ESTERNO DELLA CABINA DI TRASFORMAZIONE DOVRANNO ESSERE AFFISSI IDONEI CARTELLI MONITORI SECONDO LA NORMA CEI 99-4.

2) LA PORTA DELLO SCOMPARTO TRASFORMATORE POTRA' ESSERE APERTA SOLO CON L'AVVENUTA APERTURA DELL'INTERRUTTORE DI PROTEZIONE DELLO STESSO, TALE MANOVRA DOVRA' ESSERE REALIZZATA TRAMITE L'UTILIZZO DI UN SISTEMA DI INTERBLOCCO CHIAVI TIPO AREL.


PROSPETTO C
SCALA 1:50

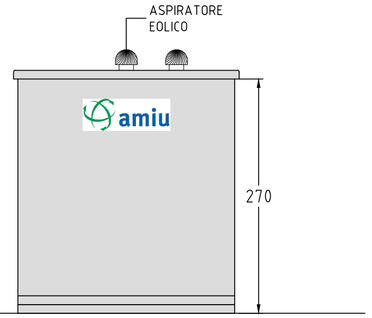


PROSPETTO A
SCALA 1:50

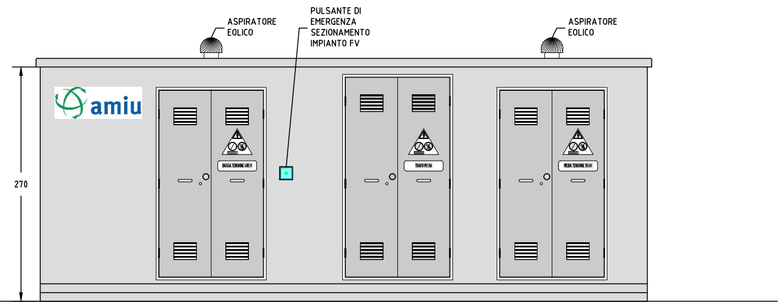

PROSPETTO D
SCALA 1:50

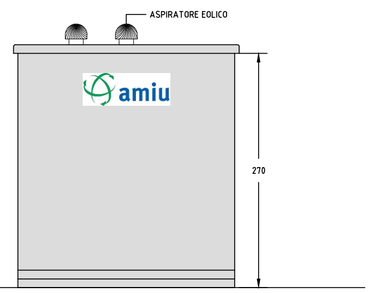

PROSPETTO B
SCALA 1:50

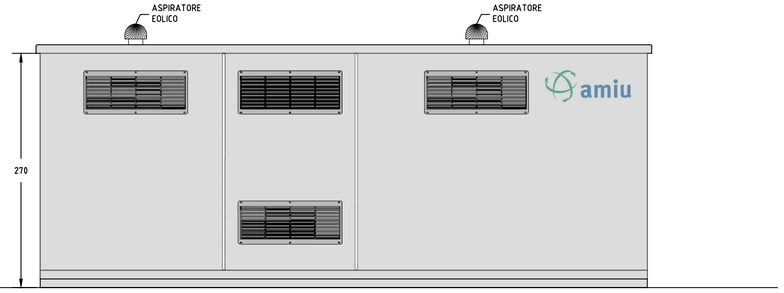

amiu
Azienda Multiservizi e d'Igiene Urbana Genova S.p.A.

REACT EU - PON METRO "CITTA' METROPOLITANE 2014-2020 - Asse 6 Ripresa verde, digitale e resiliente - azione 6.1.4 QUALITA' DELL'AMBIENTE E ADATTAMENTO AI CAMBIAMENTI CLIMATICI - Progetto GE6.1.4g FOTOVOLTAICO Scarpino"

DISCARICA PER RIFIUTI NON PERICOLOSI SCARPINO 1
Installazione di un campo fotovoltaico da 1,5 Mwp sulla copertura finale

Fase progettuale

Verifica di assoggetabilità alla VIA

Oggetto

Cabina elettrica (Pianta e prospetti)

REV	DESCRIZIONE	DATA	REDATTO	CONTROLLATO	APPROVATO
0	EMISSIONE	26/04/2022	S.ZUCCHELLI	S.SCENDRATE	S.NERVIANI
1					
2					
3					

Progettisti

Ing. Stefano NERVIANI
Dott. Geol. Gabriele ANSELMI
Ing. Agron. Alessandro CARELLI
Ing. Simona SCENDRATE
Ing. Luca TOFFOLET

COD. EJ.22.004.003
FILE 0005
SCALA VARIE
ELABORATO TAV.4

IL PRESENTE ELABORATO E' TUTELATO SUI DIRITTI D'AUTORE DALLE LEGGI N.R. 633 DEL 22.04.1942 E N.R. 1486 DEL 14.12.1940. OGNI RIPRODUZIONE TOTALE O PARZIALE, EFFETTUATA SENZA LA PREVENTIVA AUTORIZZAZIONE, RISULTA PERTANTO PROIBITA.

EUROPROGETTI s.r.l. (mandataria)
28100 NOVARA - Corte degli Arrotini, 1
tel +39 0321 455100 - fax +39 0321 499775 - posta@europrogetti.eu
www.europrogetti.eu

SOCIETA' CON SISTEMA DI GESTIONE
CERTIFICATO ISO 9001:2015 E ISO 14001:2015

Filename: EJ.22.004.003.0005