

Firmato digitalmente da
NERVIANI STEFANO
C: IT

PARTICOLARE A
SEZIONE TIPO POSA PANNELLO FOTOVOLTAICO
SCALA 1:25

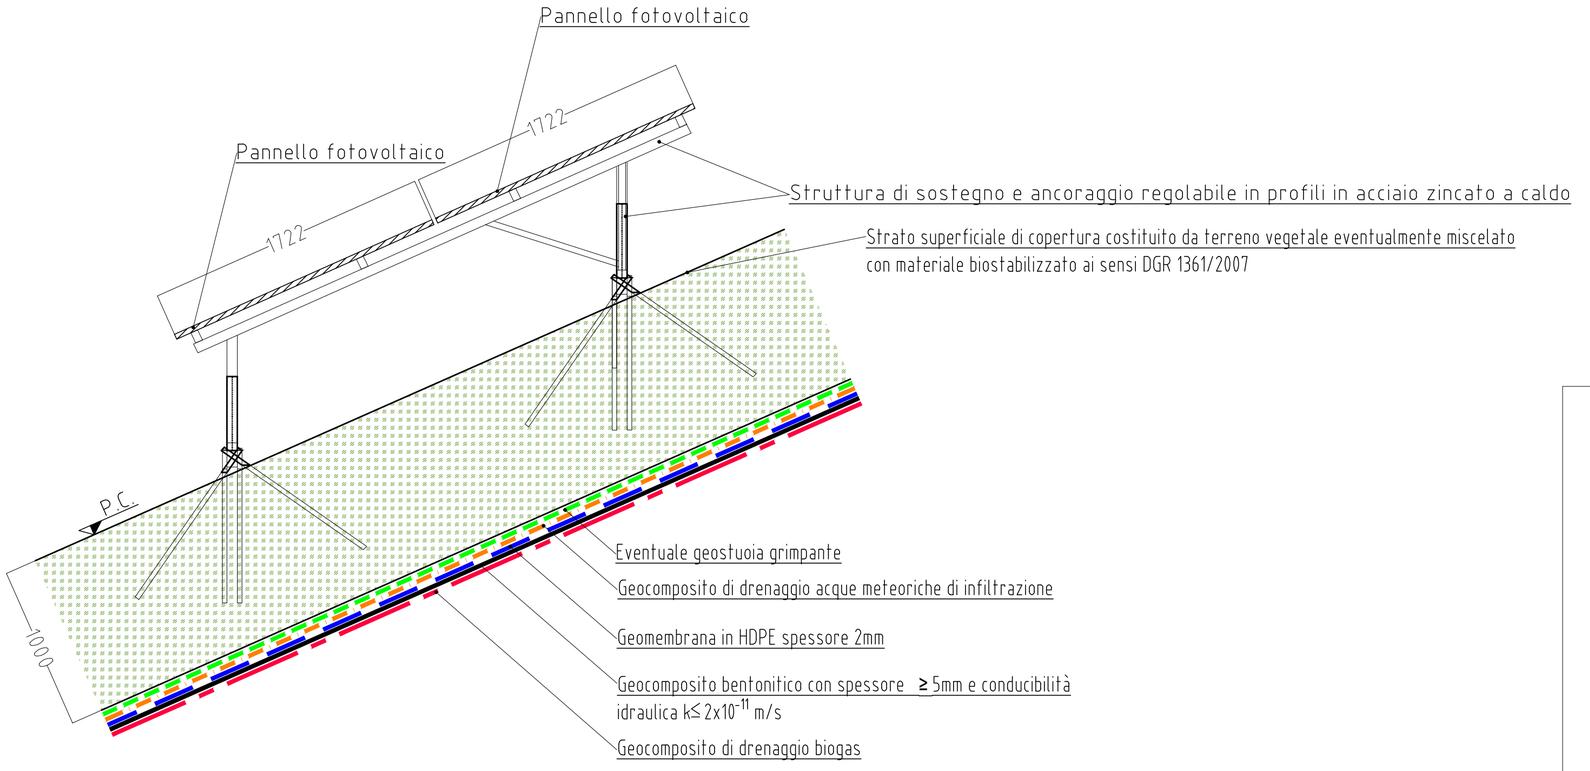

SEZIONE TIPO DI PROGETTO
SCALA1:500

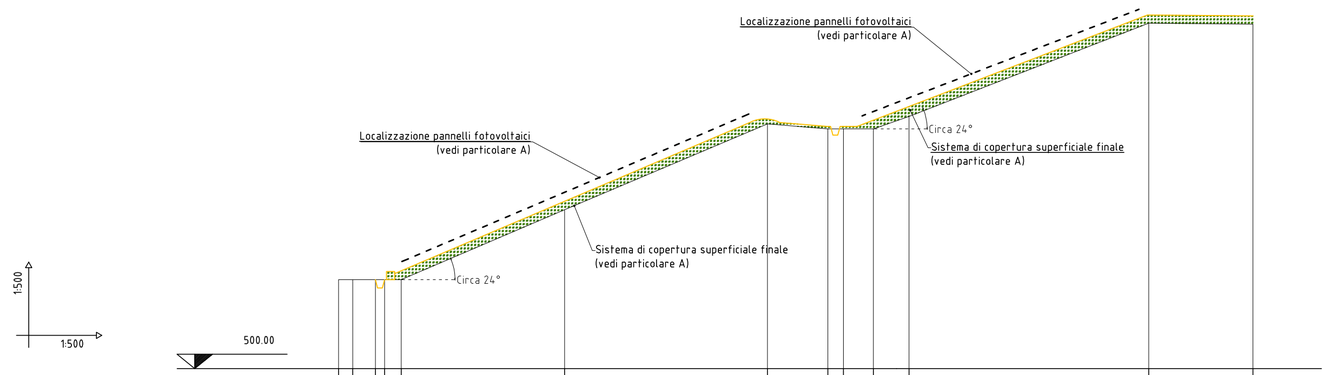

NOME PUNTI_RIFIUTI CONSOLIDATI	1	2	3	4	5	7	8	9	10	11	12	13	14
DISTANZE PROGRESSIVE_RIFIUTI CONSOLIDATI	00.00	1.72	4.50	5.62	7.66	27.62	52.43	59.83	61.73	65.39	69.75	99.07	111.81
DISTANZE PARZIALI_RIFIUTI CONSOLIDATI		1.72	2.78	1.12	2.04	19.96	24.81	7.40	1.90	3.67	4.36	29.32	12.74
QUOTE_RIFIUTI CONSOLIDATI	510.87	510.87	510.87	510.87	510.87	519.42	529.92	529.41	529.30	529.30	530.82	542.23	542.12

TIPOLOGICO DI POSA STRUTTURA DI SOSTEGNO E ANCORAGGIO



Amiu
Azienda Multiservizi e d'Igiene Urbana Genova S.p.A.

REACT EU - PON METRO "CITTA' METROPOLITANE 2014-2020 - Asse 6 Ripresa verde, digitale e resiliente - azione 6.1.4 QUALITA' DELL'AMBIENTE E ADATTAMENTO AI CAMBIAMENTI CLIMATICI - Progetto GE6.1.4g FOTOVOLTAICO Scarpino"

DISCARICA PER RIFIUTI NON PERICOLOSI SCARPINO 1
Installazione di un campo fotovoltaico da 1,5 Mwp sulla copertura finale

Fase progettuale

Verifica di assoggetabilità alla VIA

Oggetto

Sezioni e particolari

REV	DESCRIZIONE	DATA	REDATTO	CONTROLLATO	APPROVATO
0	EMISSIONE	26/04/2022	S.ZUCCHELLI	S.SCENDRATE	S.NERVIANI
1					
2					
3					

Progettisti

Ing. Stefano NERVIANI
Dott. Geol. Gabriele ANSELMI
Ing. Agron. Alessandro CARELLI
Ing. Simona SCENDRATE
Ing. Luca TOFFOLET

COD. EJ.22.004.003
FILE 0004
SCALA VARIE
ELABORATO TAV.3

IL PRESENTE ELABORATO E' TUTELATO SUI DIRITTI D'AUTORE DALLE LEGGI N°1 635 DEL 22.04.1941 E N°1 1486 DEL 14.12.1942. OGNI RIPRODUZIONE TOTALE O PARZIALE, EFFETTUATA SENZA LA PREVENTIVA AUTORIZZAZIONE, RESULTA PERTANTO PROIBITA

SOCIETA' CON SISTEMA DI GESTIONE CERTIFICATO ISO 9001:2015 E ISO 14001:2015

EUROPROGETTI s.r.l. (mandataria)
28100 NOVARA - Corte degli Arrotini, 1
tel +39 0321 455100 - fax +39 0321 499775 - posta@europrogetti.eu
www.europrogetti.eu