
Fase 1 - Pianta impalcato
scala 1:200

0 2 4 6 8 10m

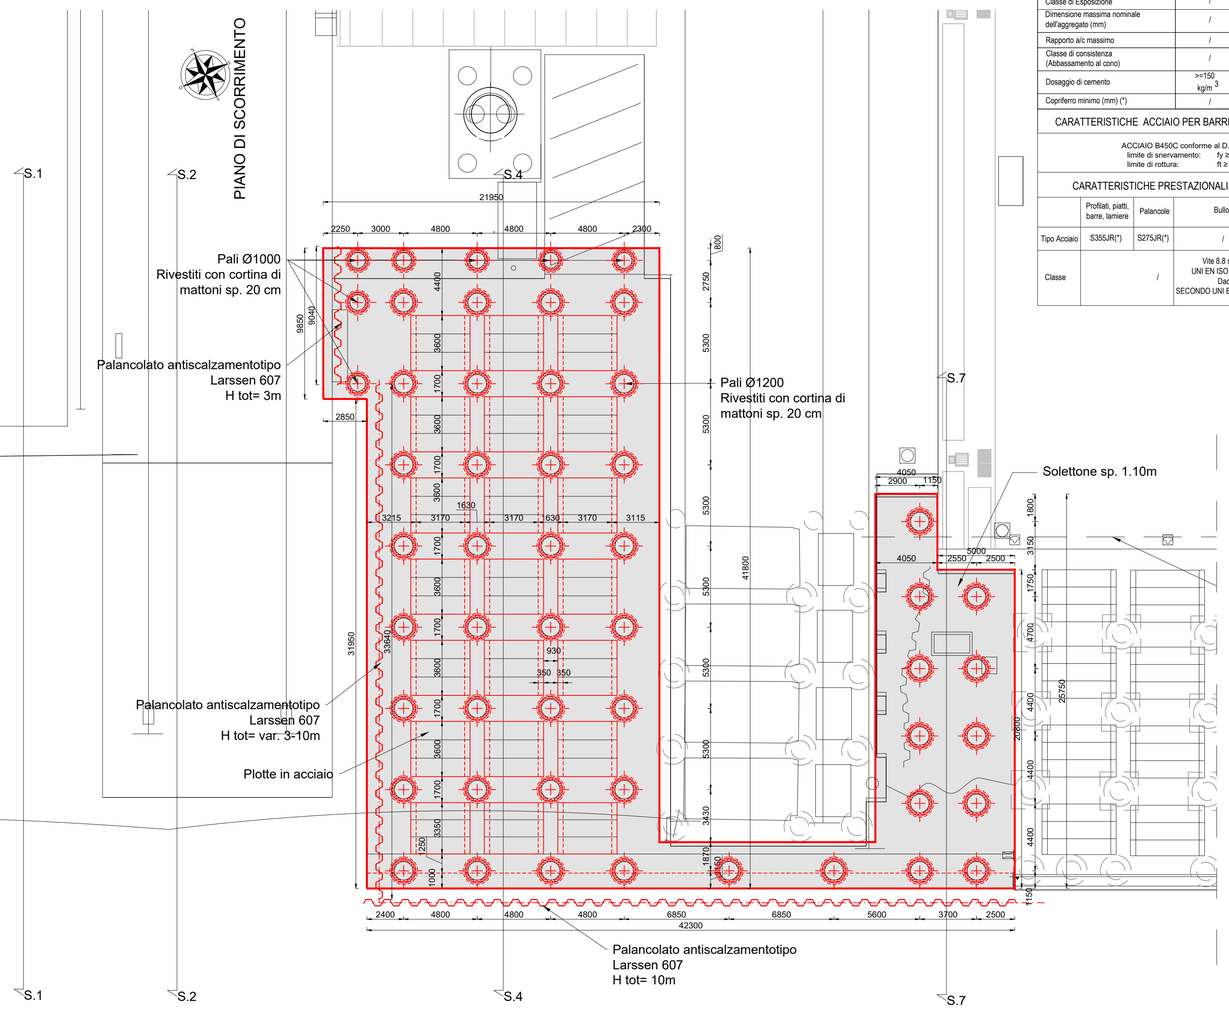


CARATTERISTICHE PRESTAZIONALI DEL CALCESTRUZZO - (UNI EN 206:2016)			
OPERA TIPO	MAGRONI	PALI FONDAZIONE	TRAVI
Classe di Resistenza	C12/15	C35/45	C30/37
Classe di Esposizione	/	XS2	XC2
Dimensione massima nominale dell'aggregato (mm)	/	25	25
Rapporto a/c massimo	/	0.45	0.60
Classe di consistenza (Abbassamento al cono)	/	S4	S4
Dosaggio di cemento	>=150 kg/m^3	>=360 kg/m^3	>=300 kg/m
Copriferro minimo (mm) (*)	/	55	40

CARATTERISTICHE ACCIAIO PER BARRE AD ADERENZA MIGLIORATA
ACCIAIO B450C conforme al D.M. 17/01/2018 limite di snervamento: fy ≥ 450 N/mm² limite di rottura: ft ≥ 540 N/mm²


CARATTERISTICHE PRESTAZIONALI DELLA CARPENTERIA METALLICA				
	Profilati, piatti, barre, lamiere	Palancole	Bulloni	Saldature: giunti testa a testa o a T a completa penetrazione
Tipo Acciaio	S355JR(*)	S275JR(*)	/	/
Classe	/		Vite 8.8 secondo UNI EN ISO 898-1:2001 Dado 8 SECONDO UNI EN 20898-2:1994	II^ Classe (*)

KEY PLAN

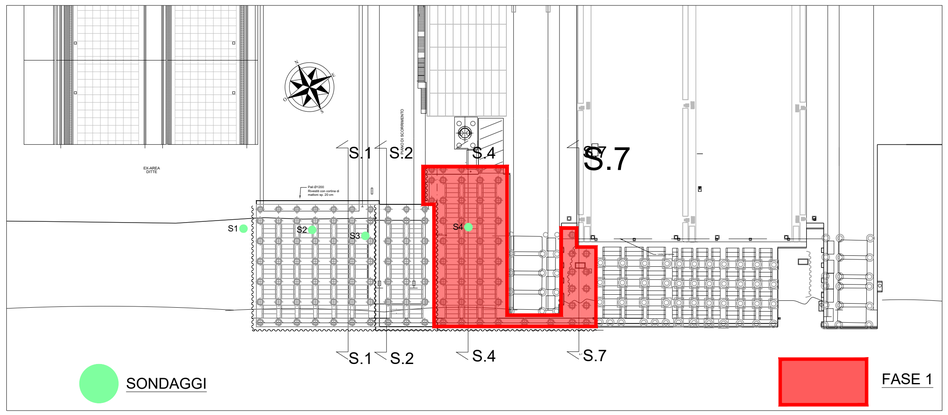


Fase 1 - Sezione 7
scala 1:100


0 1 2 3 4 5m

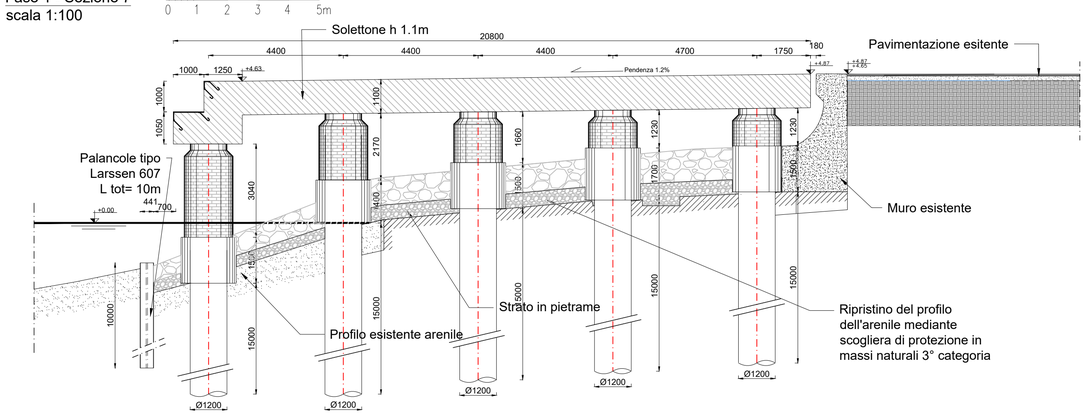

Fase 1 - Sezione 4
scala 1:100

0 1 2 3 4 5m

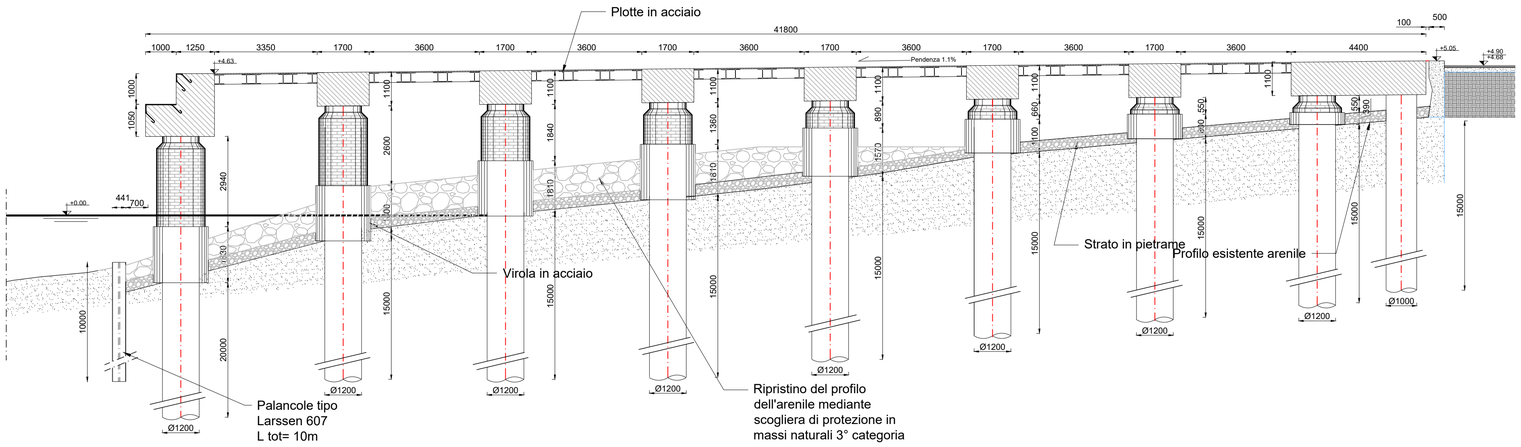

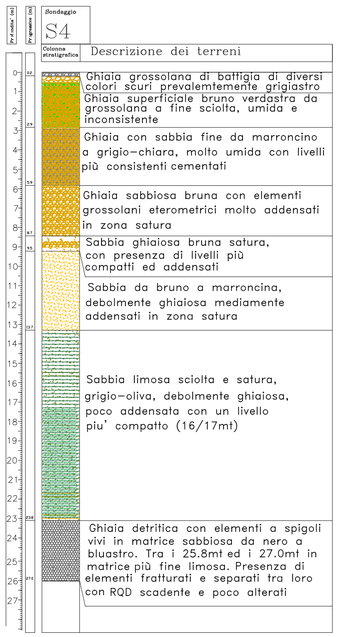

FINCANTIERI

STABILIMENTO DI RIVA TRIGOSO

COMUNE DI SESTRI LEVANTE - FRAZIONE DI RIVA TRIGOSO

CITTA' METROPOLITANA DI GENOVA

Messa in sicurezza del fronte verso mare dello stabilimento nell'area compresa fra il piano di varo esistente e le capannette mobili

Progetto Preliminare

Tavola n. 5

Stato di progetto Fase 1

Progettazione:

Direttore Tecnico / Responsabile Area
Elena Marcato (ordine Ing. di Venezia n. 3880)
PM / Coordinatore di Progetto:
Alessio Rossato (ordine Ing. di Venezia n. 3757)

Firmato digitalmente da: Elena Marcato
Limitazioni d'uso: Explicit Text: Certificate issued through Sistema Pubblico di Identità Digitale (SPID) digital identity, not usable to require other SPID digital identity
Luogo: Marghera
Data: 02/05/2022 17:30:45

Data: _____

Committente:

Timbro e Firma _____

REVISIONI					
02					
01	28/04/2022	Secondo Emissione	ADM	EM	EM
00	25/02/2022	Prima Emissione	ADM	AR	EM
	DATA	DESCRIZIONI	ESEGUITO	VERIFICATO	APPROVATO

RIF. PRATICA: 14.30 | SCALA | DISEGNI/ELABORATI DI RIFERIMENTO:

NOME FILE: \\RENDER\FINGROPERA\STUDI-RICHIESTE\STUDI-RICHIESTE-2020\PROGETTO\14-30-PROGETTO-2022\ELABORATI\14-30-ST-05-SEZ-REL.DWG

(Formato A1 841x594)