

Fase 2 - Pianta impalcato
scala 1:200

0 2 4 6 8 10m

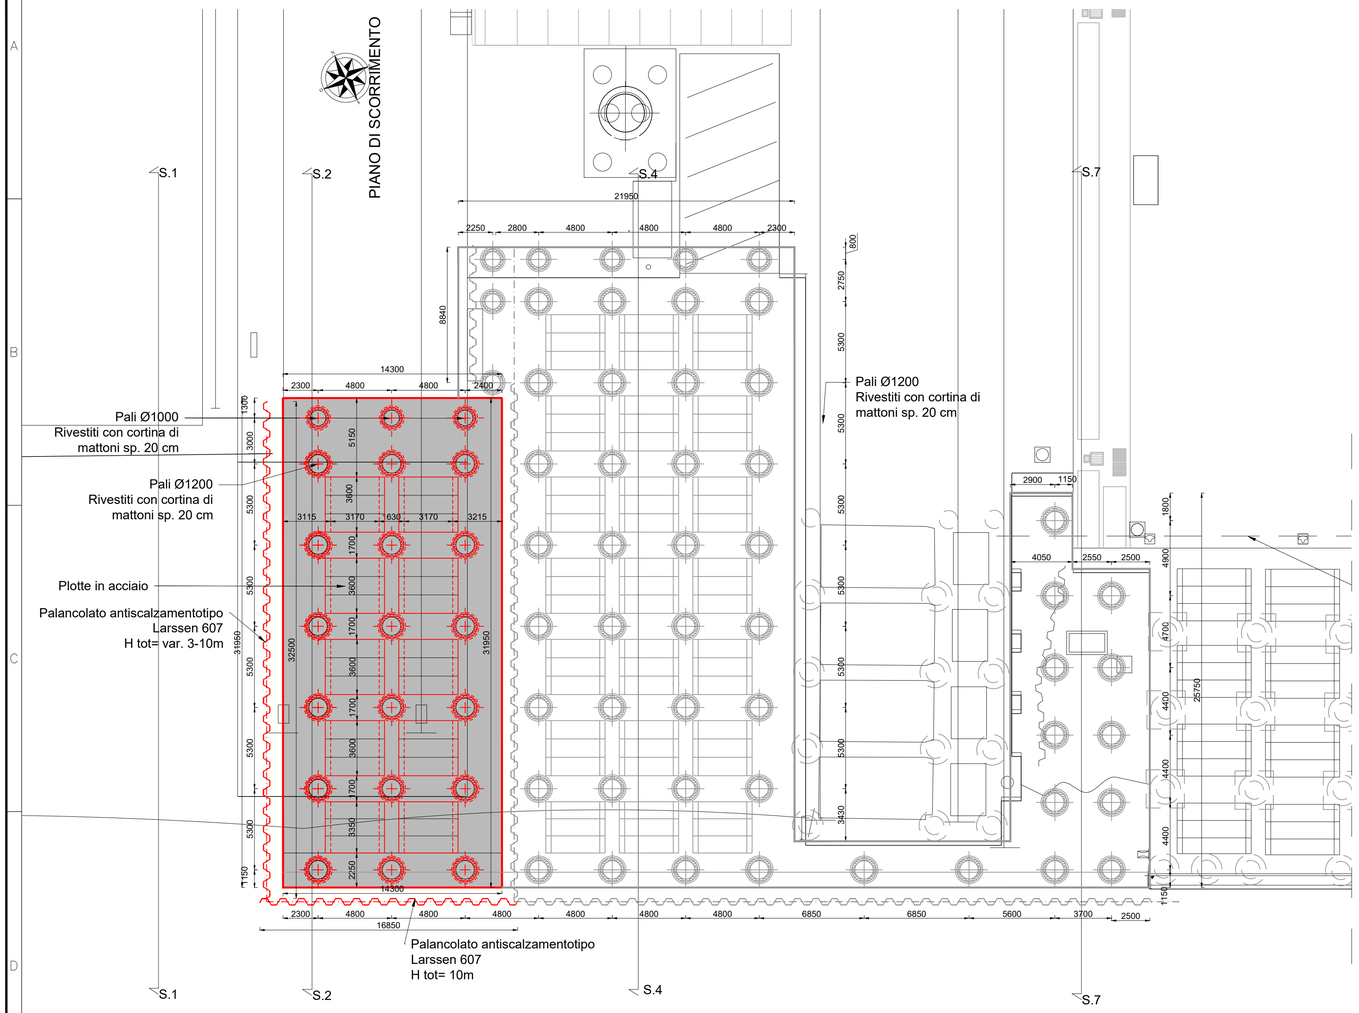


Fase 2 - Sezione 2
scala 1:100

0 1 2 3 4 5m

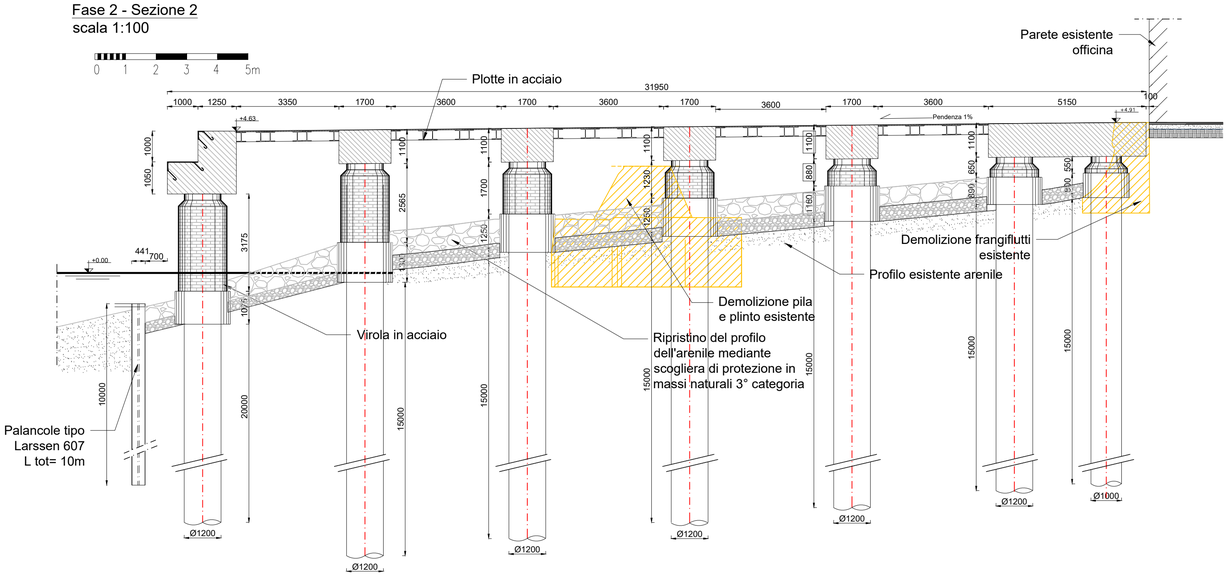


KEY PLAN

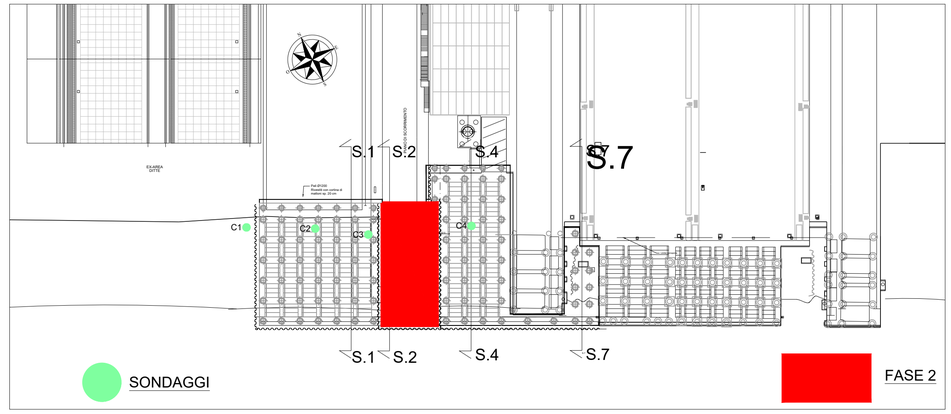

CARATTERISTICHE PRESTAZIONALI DEL CALCESTRUZZO - (UNI EN 206:2016)			
OPERA TIPO	MAGRONI	PALI FONDAZIONE	TRAVI
Classe di Resistenza	C12/15	C35/45	C30/37
Classe di Esposizione	/	XS2	XC2
Dimensione massima nominale dell'aggregato (mm)	/	25	25
Rapporto a/c massimo	/	0.45	0.60
Classe di consistenza (Abbassamento al cono)	/	S4	S4
Dosaggio di cemento	>=150 kg/m 3	>=360 kg/m 3	>=300 kg/m
Copriferro minimo (mm) (*)	/	55	40

CARATTERISTICHE ACCIAIO PER BARRE AD ADERENZA MIGLIORATA
ACCIAIO B450C conforme al D.M. 17/01/2018 limite di snervamento: fy ≥ 450 N/mm² limite di rottura: ft ≥ 540 N/mm²

CARATTERISTICHE PRESTAZIONALI DELLA CARPENTERIA METALLICA				
	Profilati, piatti, barre, lamiere	Palancole	Bulloni	Saldature: giunti testa a testa o a T a completa penetrazione
Tipo Acciaio	S355JR(*)	S275JR(*)	/	/
Classe	/		Vite 8.8 secondo UNI EN ISO 898-1:2001 Dado 8 SECONDO UNI EN 20898-2:1994	II^ Classe (*)

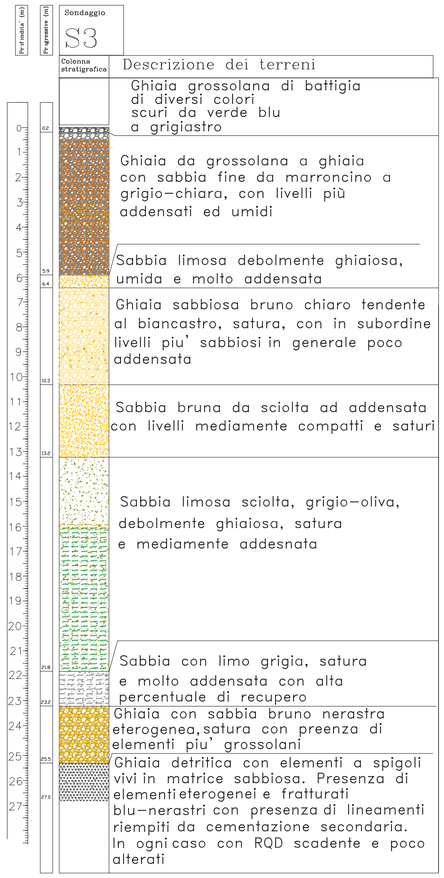

FINCANTIERI

STABILIMENTO DI RIVA TRIGOSO

COMUNE DI SESTRI LEVANTE - FRAZIONE DI RIVA TRIGOSO

CITTA' METROPOLITANA DI GENOVA

Messa in sicurezza del fronte verso mare dello stabilimento nell'area compresa fra il piano di varo esistente e le capannette mobili

Progetto Preliminare

Tavola n. 6
Stato di progetto Fase 2

Progettazione:

FINCANTIERI SI

Direttore Tecnico / Responsabile Area
Elena Marcato (ordine Ing. di Venezia n. 3880)
PM / Coordinatore di Progetto:
Alessio Rossato (ordine Ing. di Venezia n. 3757)

Data:

Firmato digitalmente da: Elena Marcato
Limitazioni d'uso: Explicit Text: Certificate issued through Sistema Pubblico di Identità Digitale (SPID) digital identity, not usable to require other SPID digital identity
Luogo: Marghera
Data: 02/05/2022 17:31:06

Committente:
Timbro e Firma

REVISION					
	02				
	01	28/04/2022	Seconda Emissione	ADM	EM	EM
	00	25/02/2022	Prima Emissione	ADM	AR	EM
		DATA	DESCRIZIONI	ESEGUITO	VERIFICATO	APPROVATO

RIF. PRATICA: 14.50 SCALA
DISEGNI/ELABORATI DI RIFERIMENTO:
NOME FILE: \\FINCANTIERI\GROUPS\CSI\SITI-WORKS PROJECTS\WKS-PRC-G-WORKPKGS\12-OSSOPE\13SOS-SCI-01\02SOW\ALB-SA-01-DE-SOP-01.DWG

(Formato A1 841x594)