

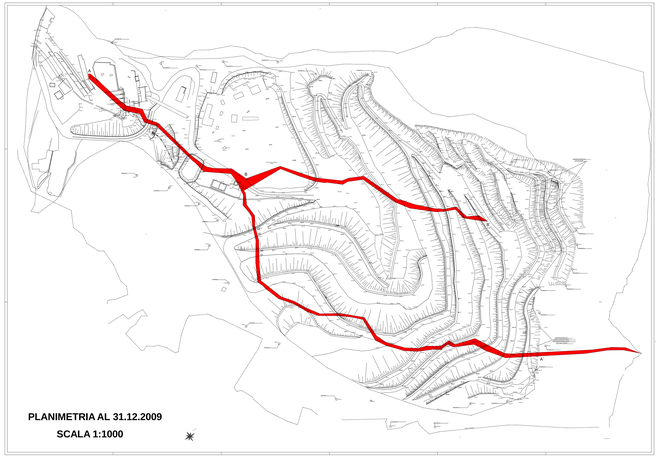



PLANIMETRIA AL 31.12.2009
SCALA 1:1000

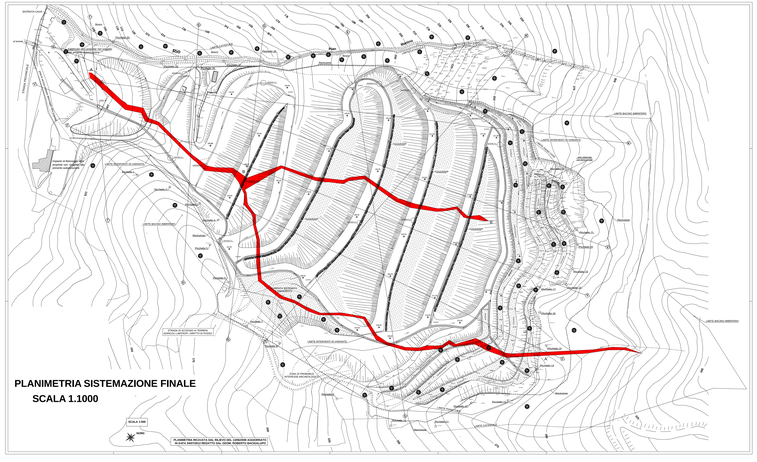


PLANIMETRIA SISTEMAZIONE FINALE
SCALA 1.1000

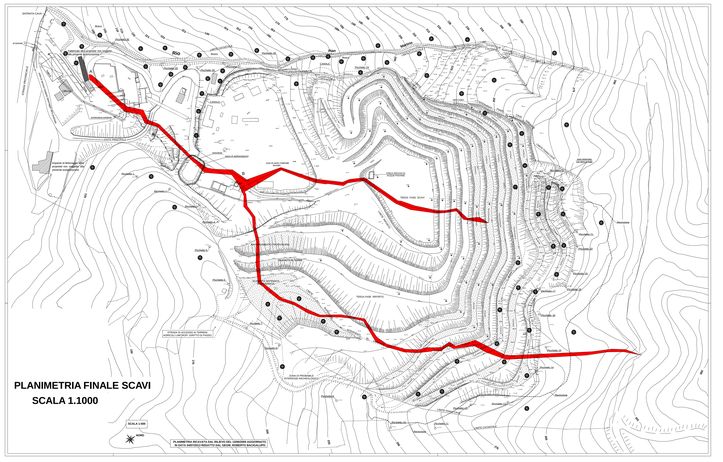

PLANIMETRIA FINALE SCAVI
SCALA 1.1000

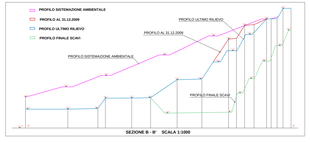


SEZIONE B - B' SCALA 1:1000

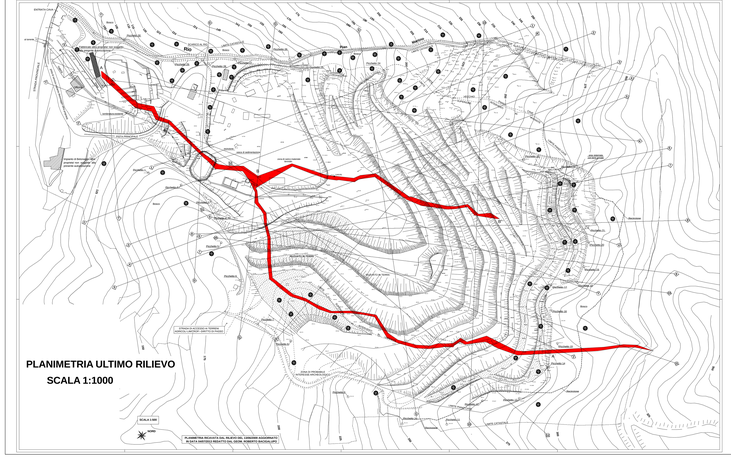


PLANIMETRIA ULTIMO RILIEVO
SCALA 1:1000



PLANIMETRIA STATO FINALE
SCALA 1.1000

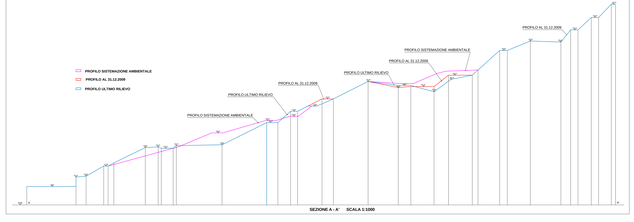

SEZIONE A - A' SCALA 1:1000

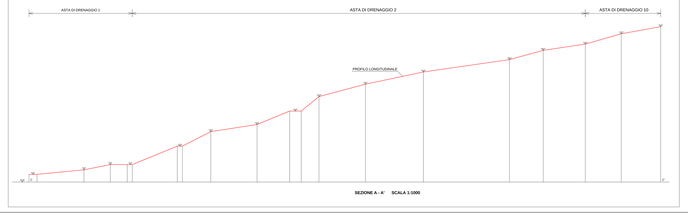

SEZIONE A - A' SCALA 1:1000

COMUNE DI CASTIGLIONE CHIAVARESE
PROVINCIA DI GENOVA
REGIONE LIGURIA

CAVA DI BASALTO DENOMINATA "ACQUAFREDDA"

PROGETTO DI VARIANTE AL PIANO DI COLTIVAZIONE E SISTEMAZIONE AMBIENTALE

TAVOLA GRAFICA DI SUPPORTO AL CALCOLO DELLE VOLUMETRIE E INTEGRAZIONI IDRAULICHE

Committente: Soc. Cava Acquafredda S.r.l.

I Progettisti: Dott. Geologo Luca Piaggi

ALL. 3.17

***** Gennaio 2015*****

STUDIO GEOLOGICO PIAGGI
Via Genova n. 442 / 19123 La Spezia
Tel/Fax 0187716658
www.sgeop.com
Email: geol.simopiaggi@gmail.com
lucapiaggi@gmail.com