


Sezione 1 Scala orizzontale 1/500 Scala verticale 1/500

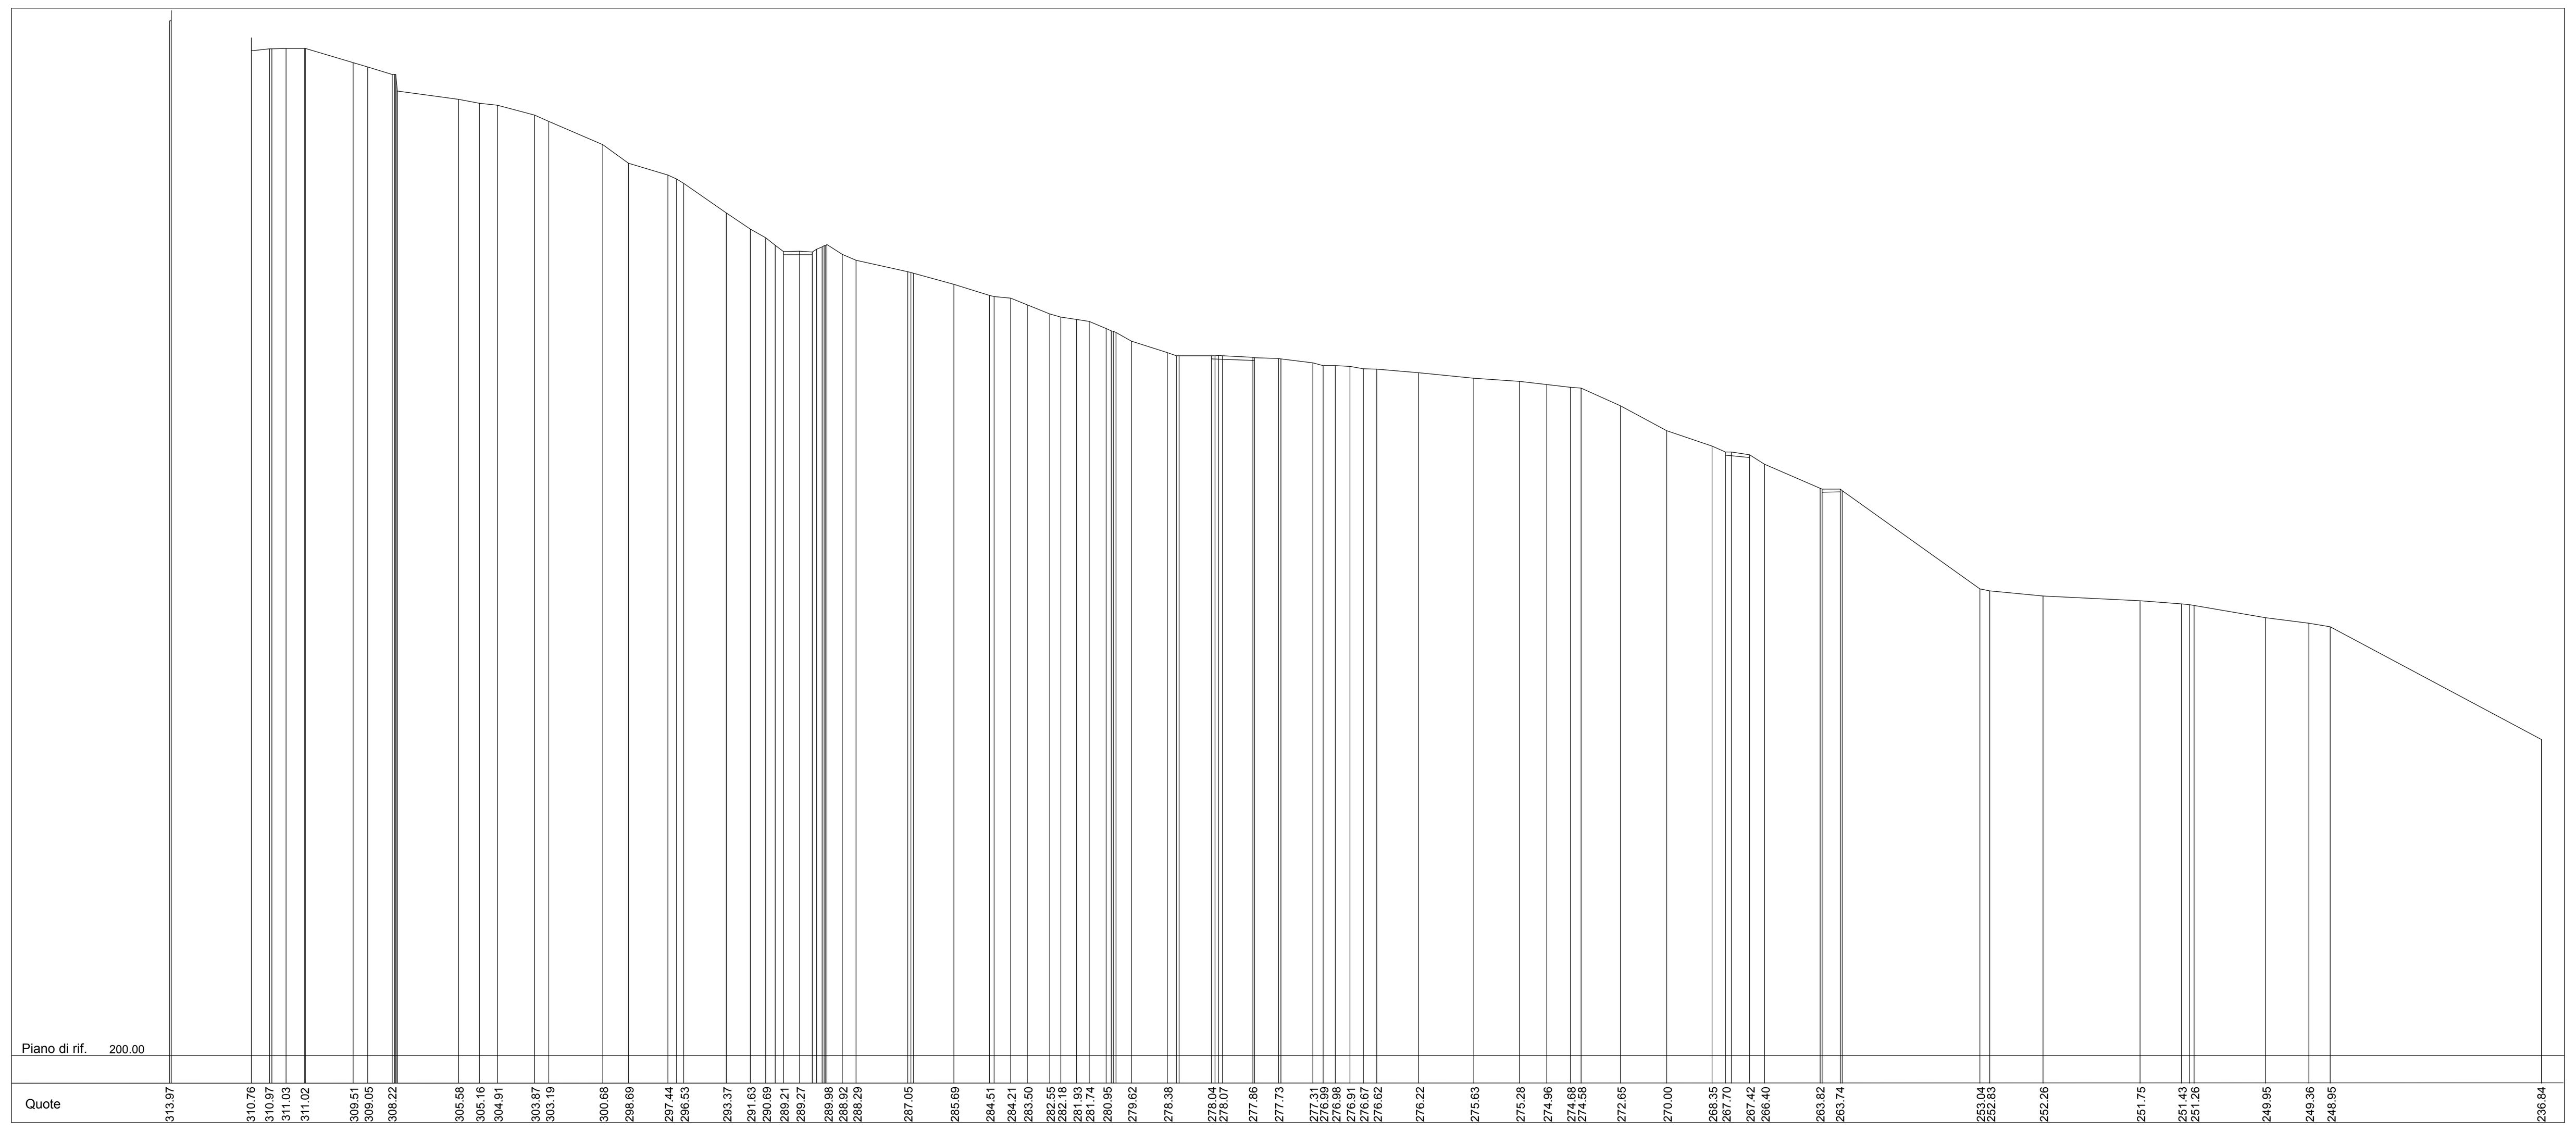

Sezione 2 Scala orizzontale 1/500 Scala verticale 1/500

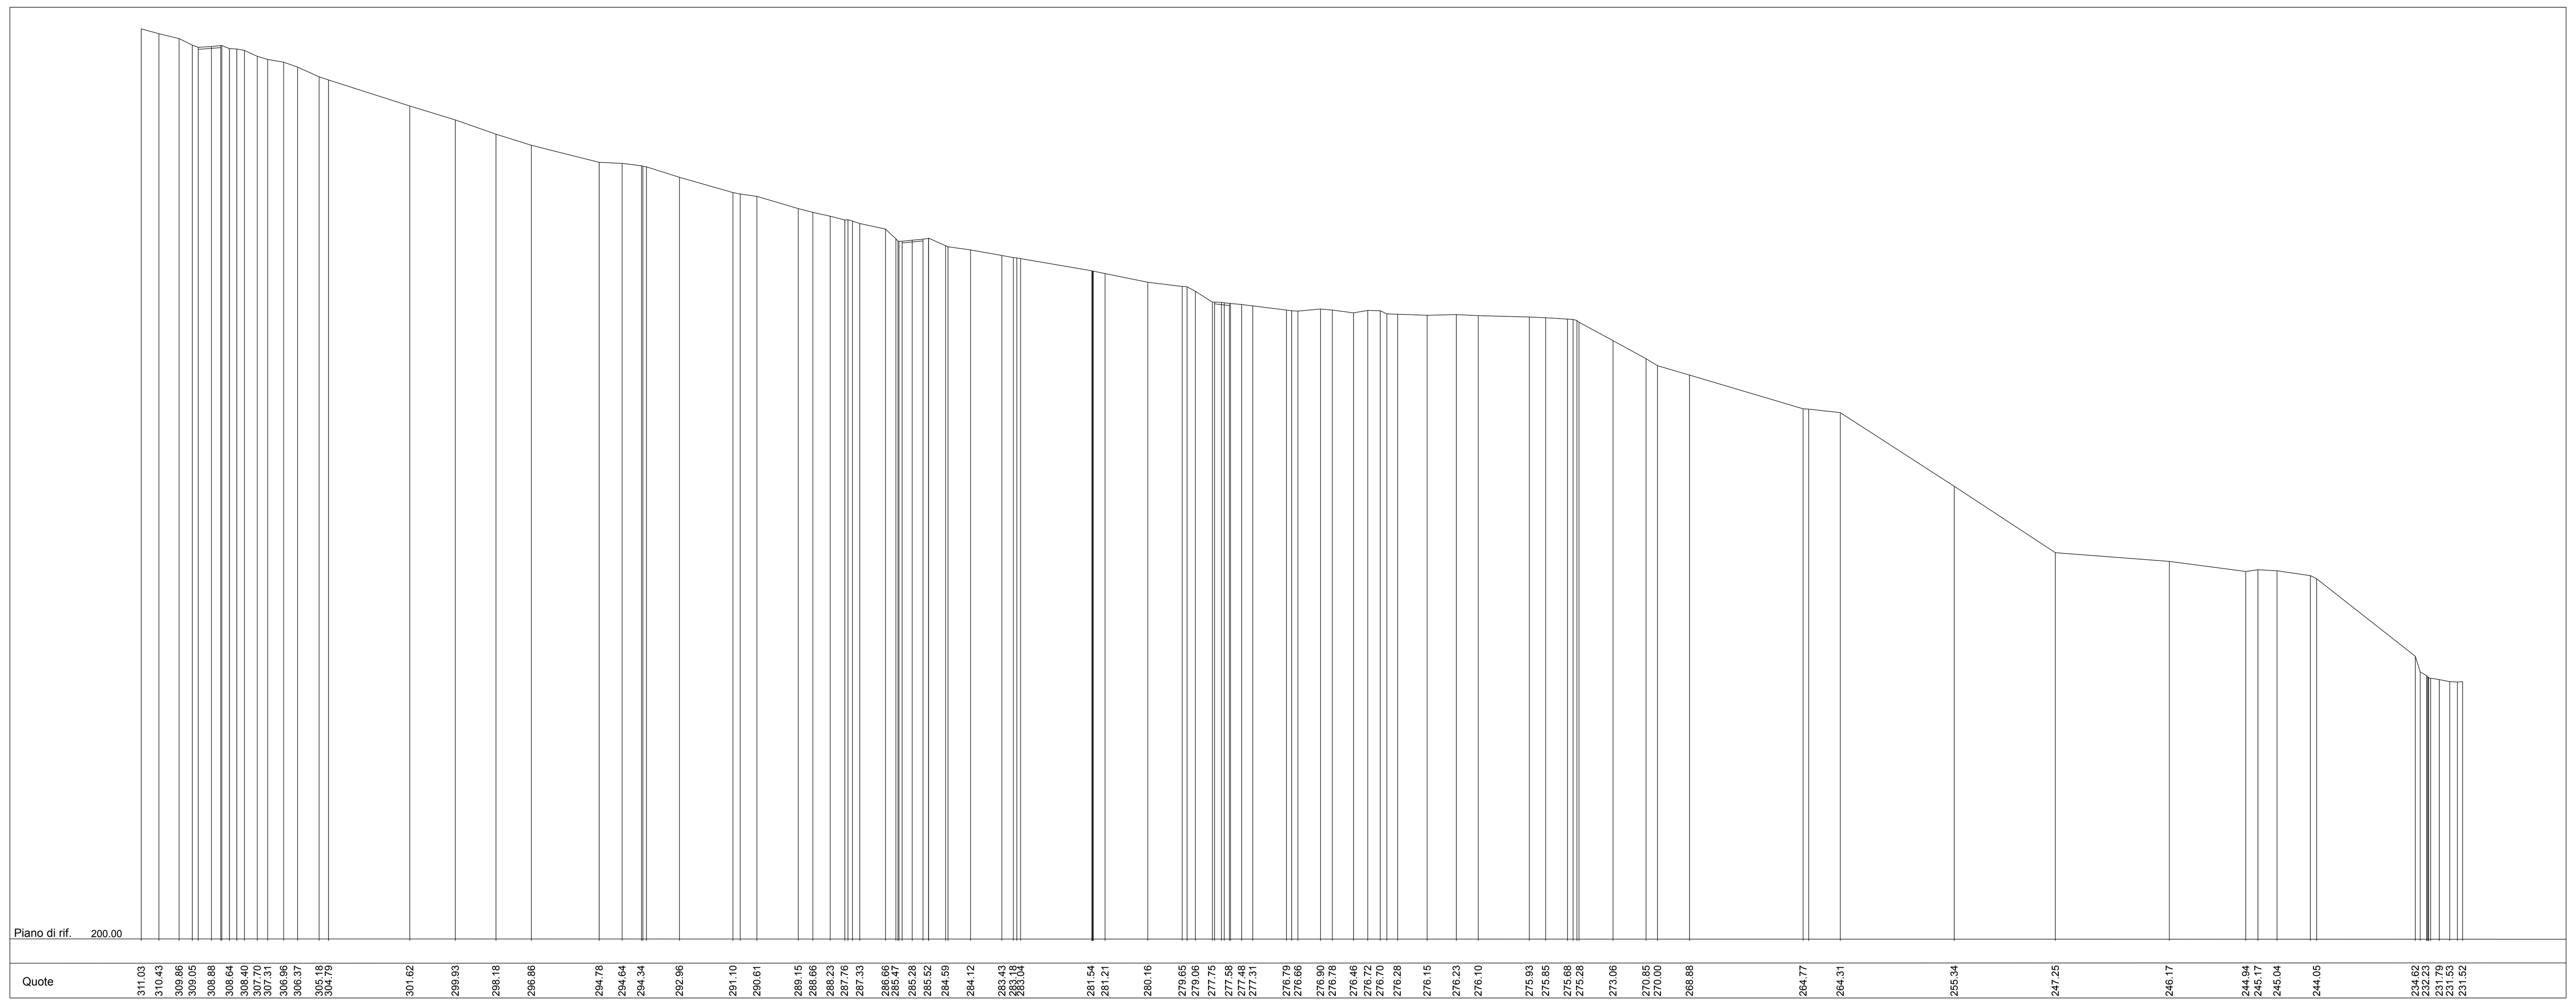


Sezione 3 Scala orizzontale 1/500 Scala verticale 1/500

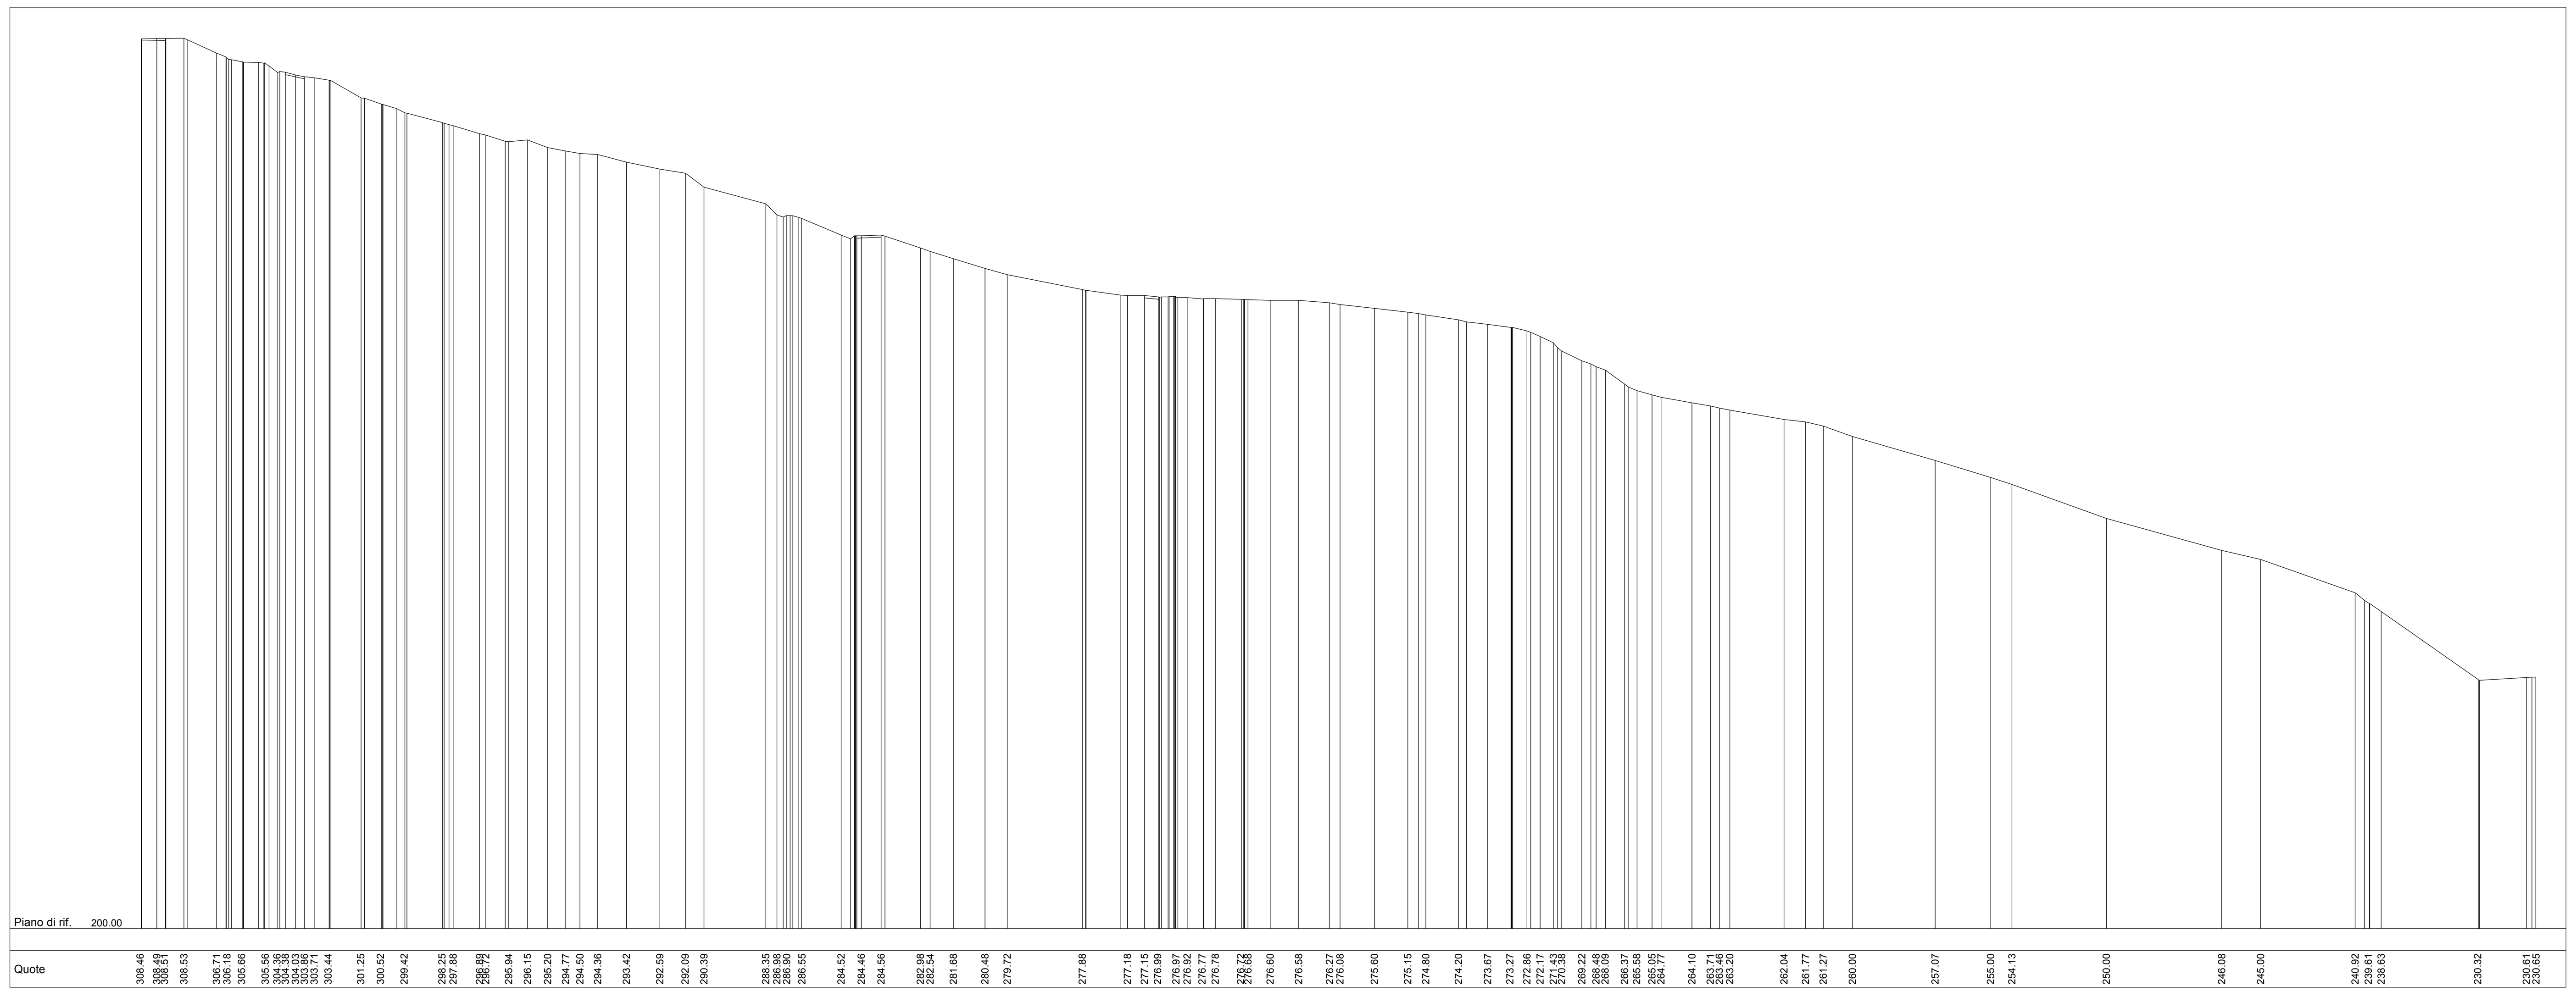


Planimetria con tracce di sezione (scala 1:1000)




Sezione 4 Scala orizzontale 1/500 Scala verticale 1/500

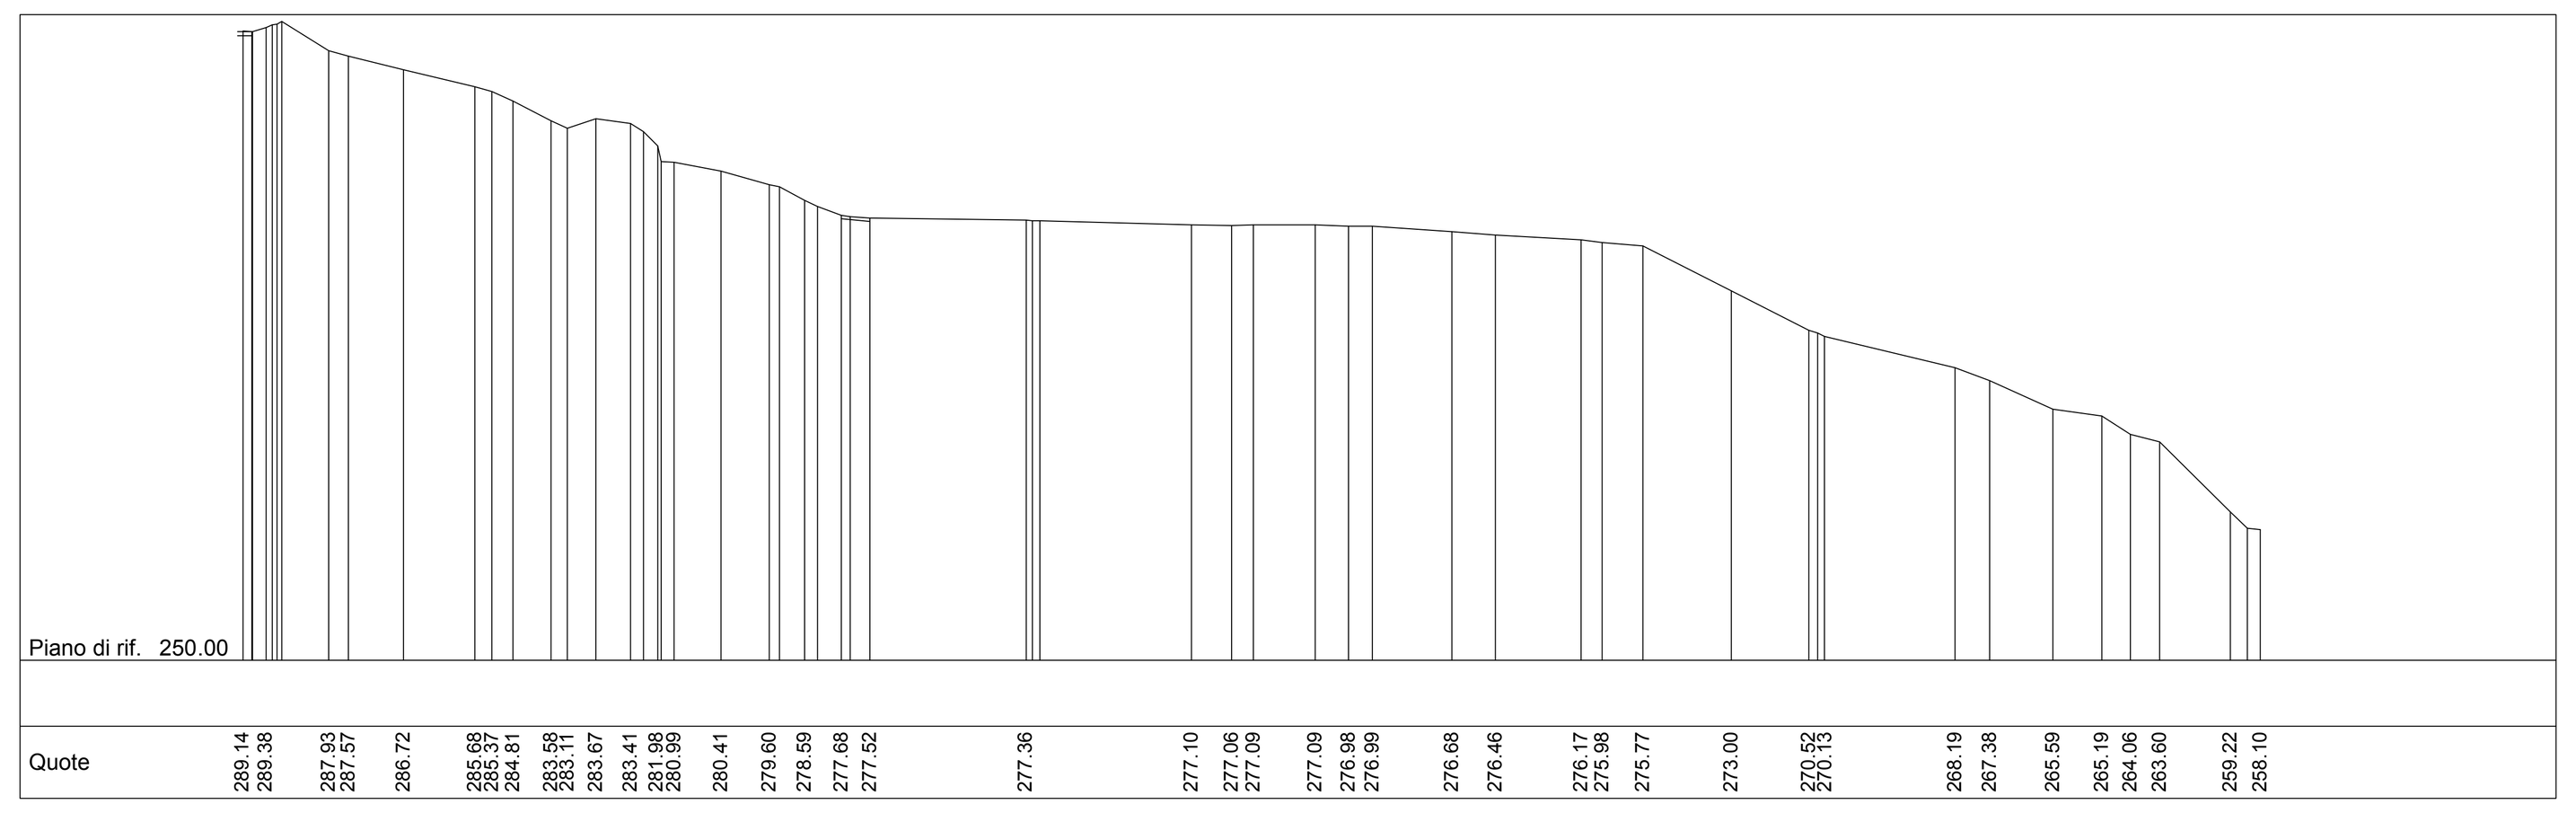


Sezione 5 Scala orizzontale 1/500 Scala verticale 1/500

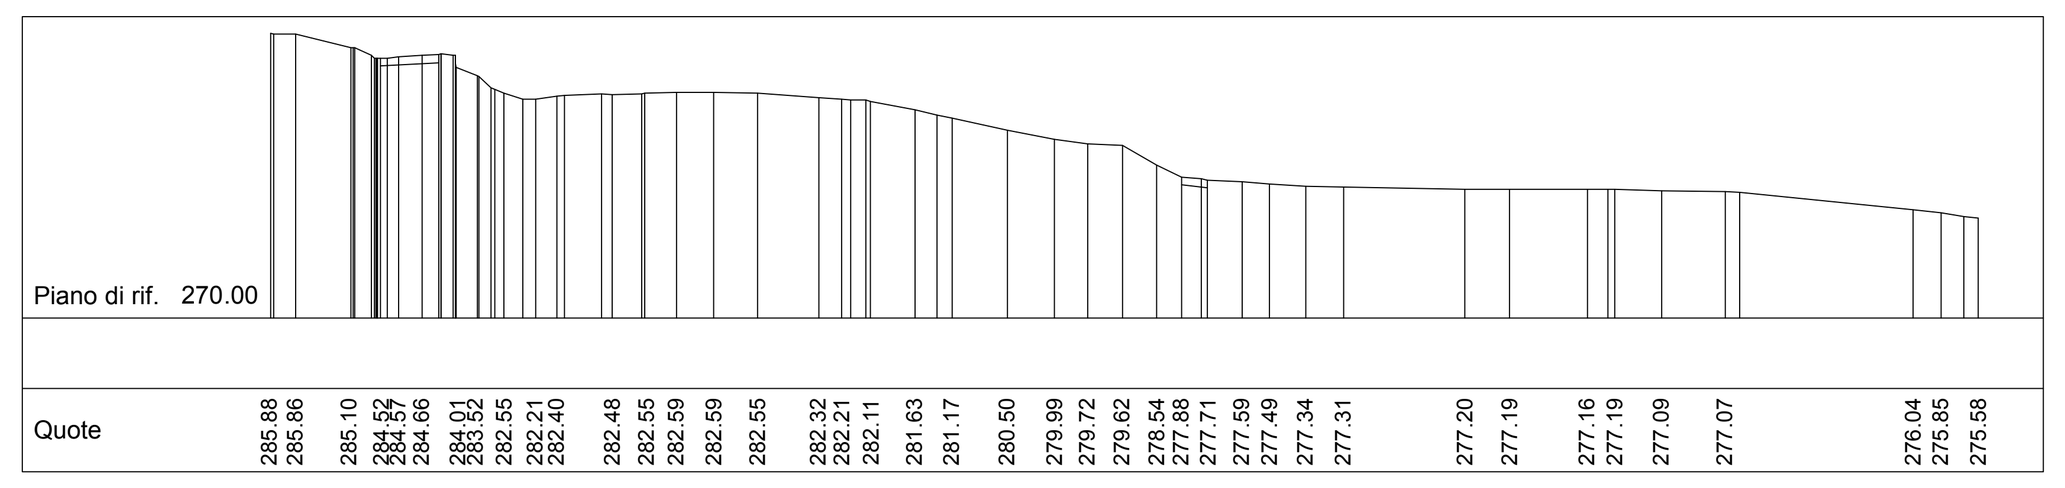


Sezione 6 Scala orizzontale 1/500 Scala verticale 1/500

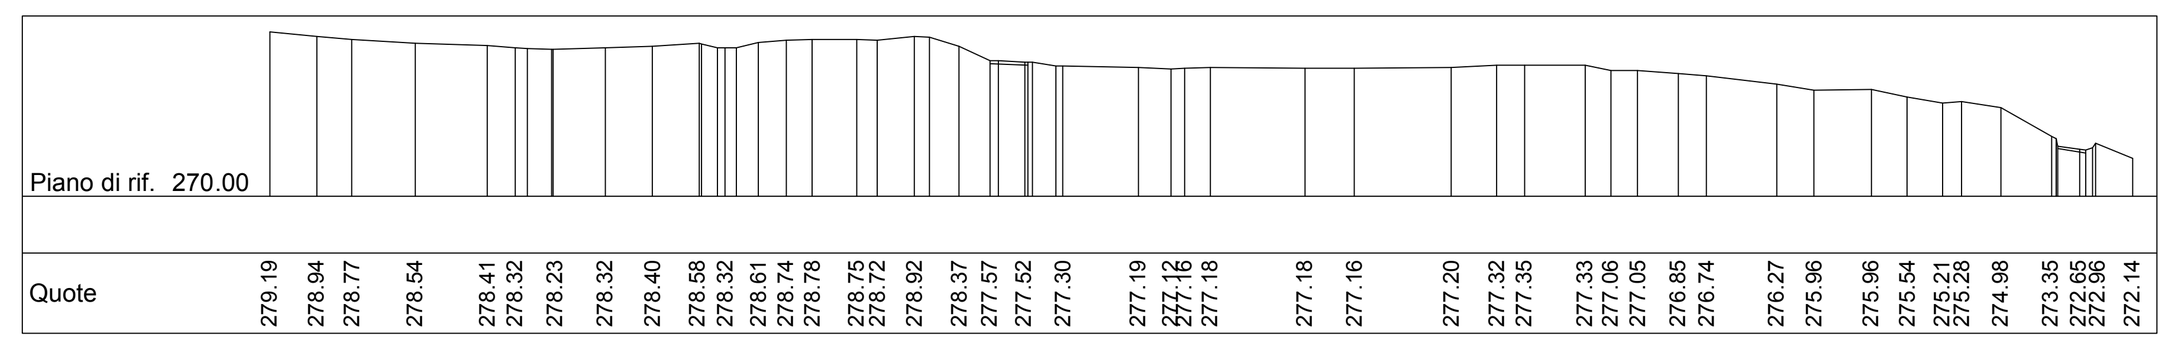

Sezione 7 Scala orizzontale 1/500 Scala verticale 1/500

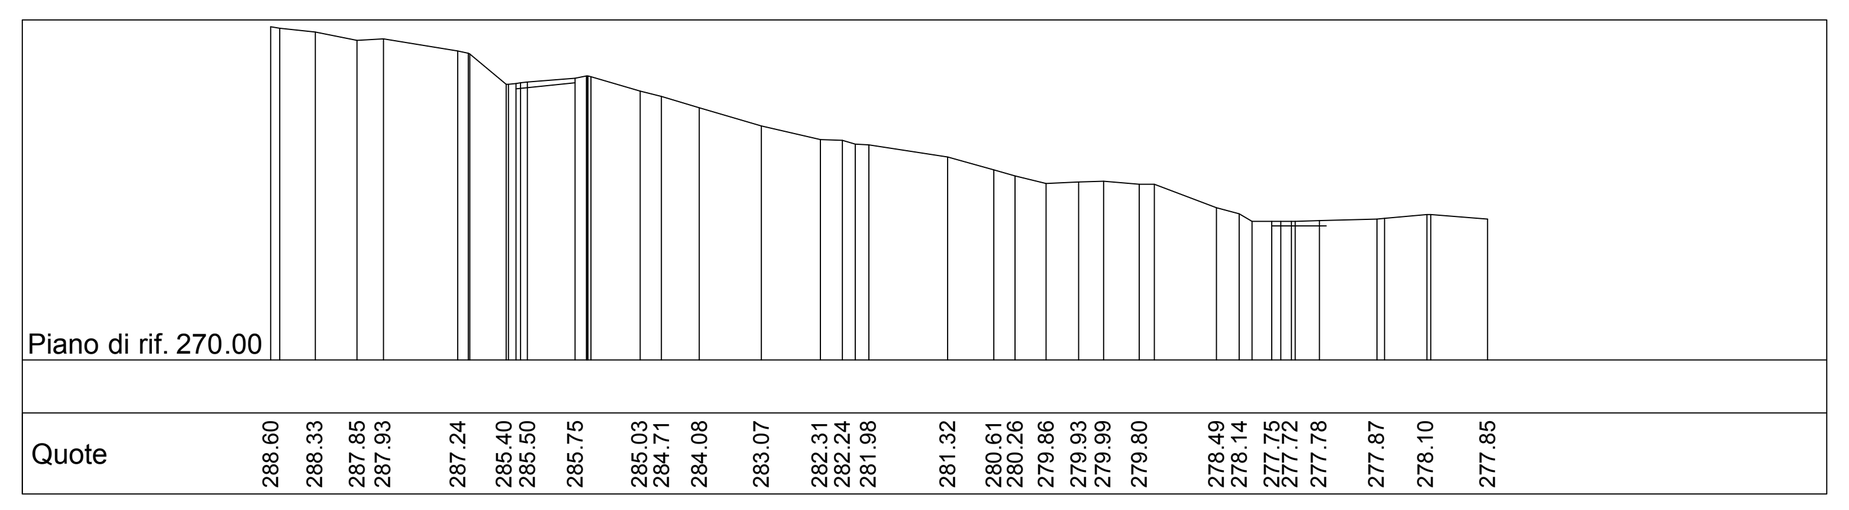

Sezione 8 Scala orizzontale 1/500 Scala verticale 1/500

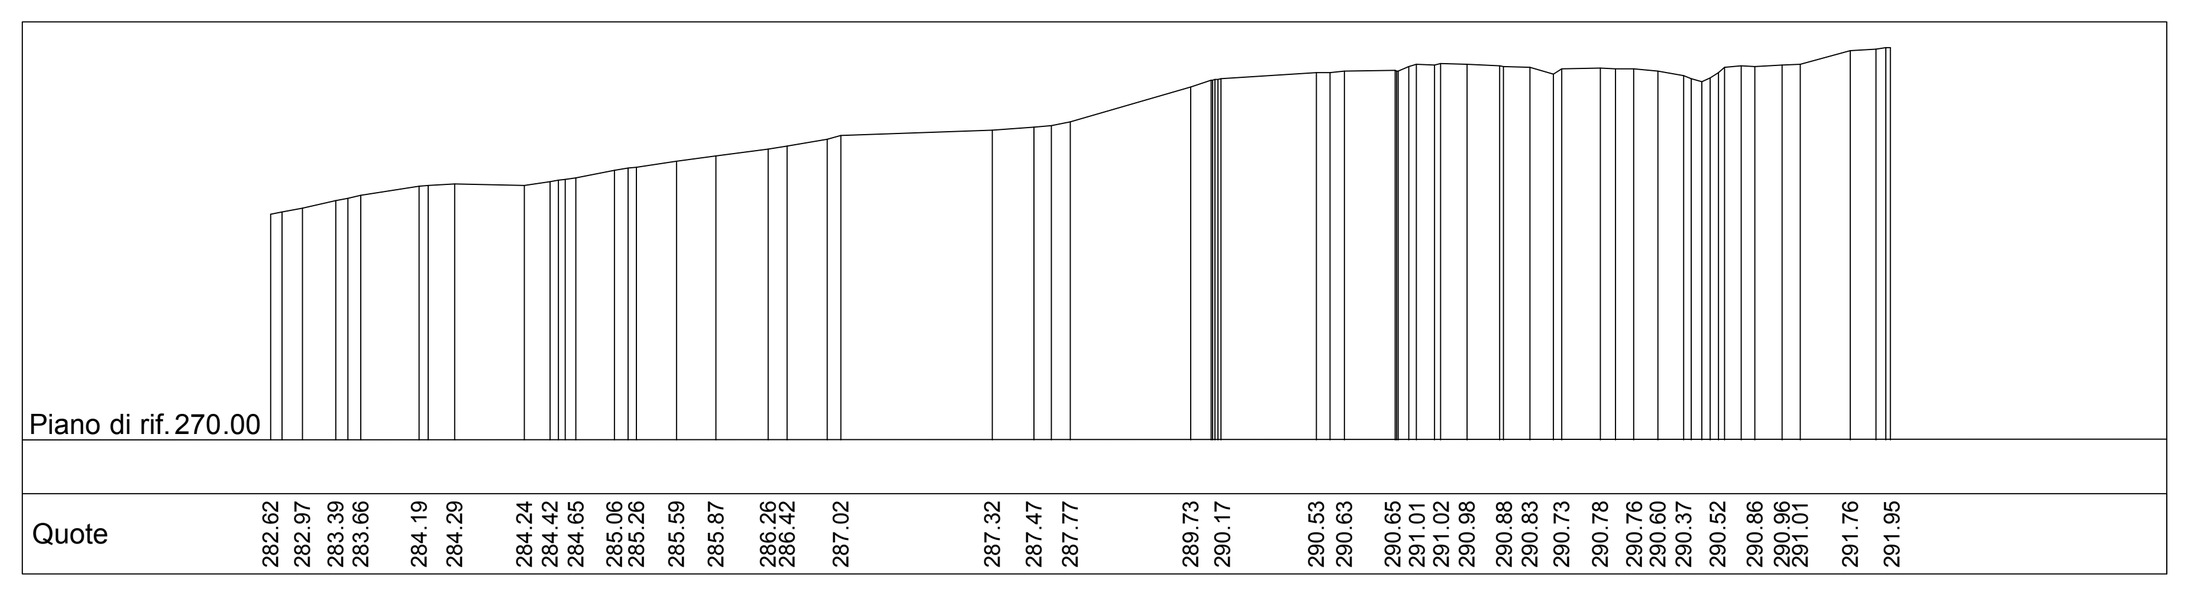

REGIONE LIGURIA

CITTA' METROPOLITANA DI GENOVA

COMUNE DI CERANESI

Città Metropolitana di Genova

Intervento di sistemazione di versante
in località San Pietro - Cian de Mia

Progetto definitivo

Firmato digitalmente da:
TRIMBOLI MARINO
Firmato il 05/07/2022 15:59
Seriale Certificato: 1339643
Valido dal 11/04/2022 al 11/04/2025
InfoCamere Qualified Electronic Signature CA

Tavola: D02	*Sezioni di stato attuale*	Scale: 1:500
Nome file: D02		Commessa: 02/20
Revisione: 00		Data: Maggio 2022

Disegnato:	Verificato:	Approvato:
Dott.ssa J. Trimboli Trebino	Geol. S. Restagno	Ing.Geol. M. Trimboli

S.G.G.
Società di Geotecnica e Geomeccanica di Restagno e Trimboli S.n.c. - Servizi di Geoingegneria
Corso Italia 15/4
I-17100 SAVONA
tel.: (+39) 019504788
email: admin@sggconsult.it web: www.sggconsult.it
pec: sggsnc@legalmail.it
C.F: P.IVA (VAT-IT) 01061930093
R.E.A. n°. 110285- Reg. Imp. CCIA SV n.° 01061930093