

Legenda:


- Sondaggi con piezometro
- Trincee drenanti
- Perforazione a vuoto
- Directional Drilling tubazioni di scarico
- Pozzi drenanti

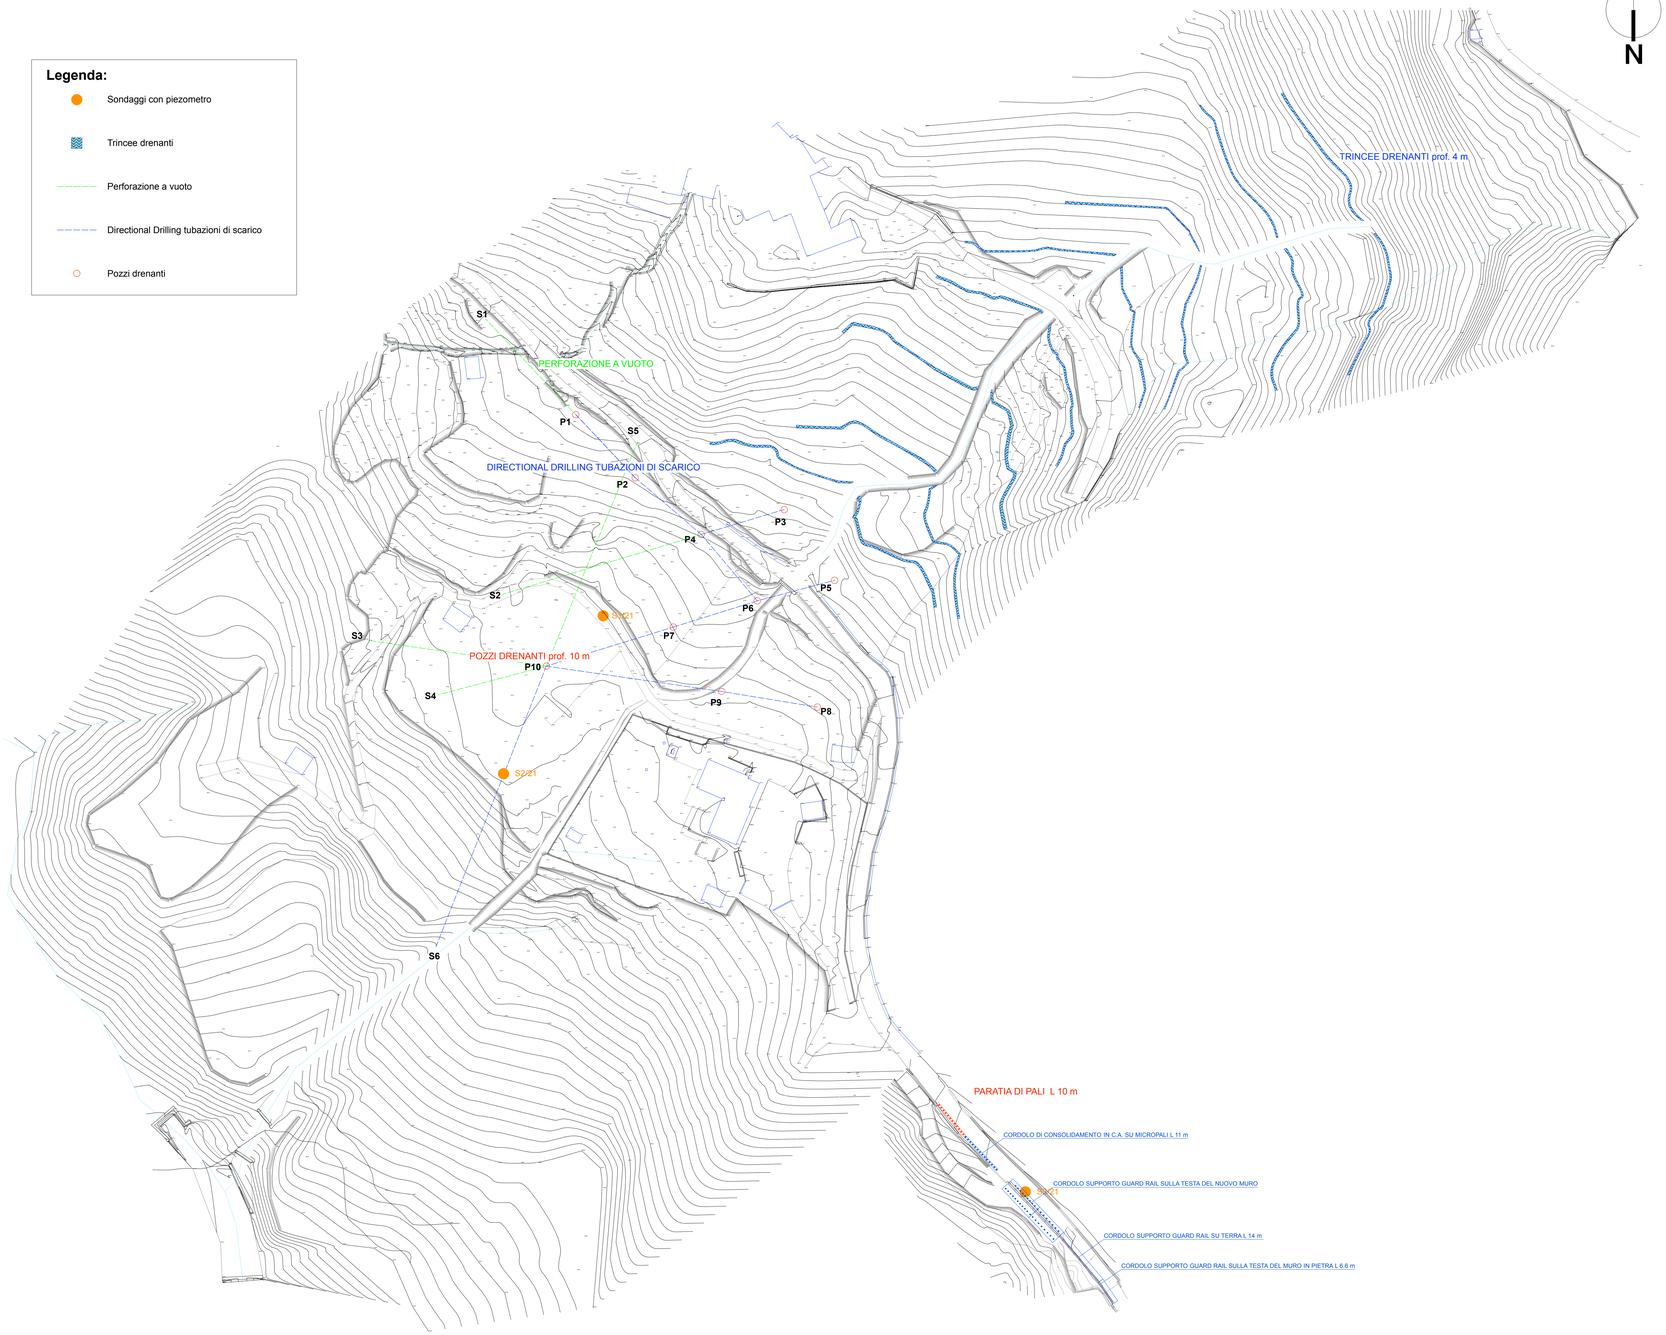



Profili scarichi di fondo dei pozzi (*DIRECTIONAL DRILLING HDD*)


directional drilling	lunghezza
S1 - P6	92,5 m
P3 - S2	68,5 m
P8 - S3	101 m
P5 - S4	91,5 m
S5 - S6	128,5 m
	tot 482 m

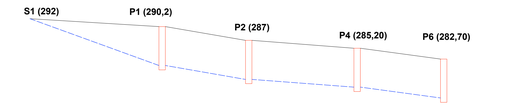

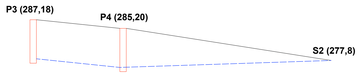


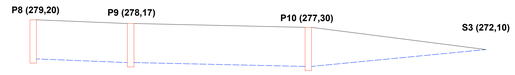

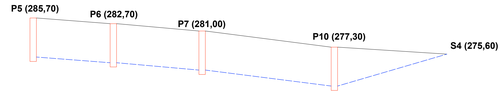

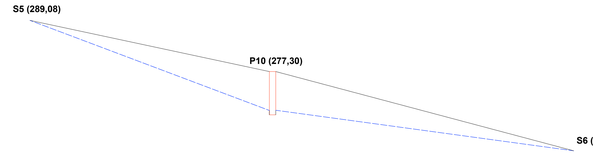

Profilo longitudinale lungo il rio

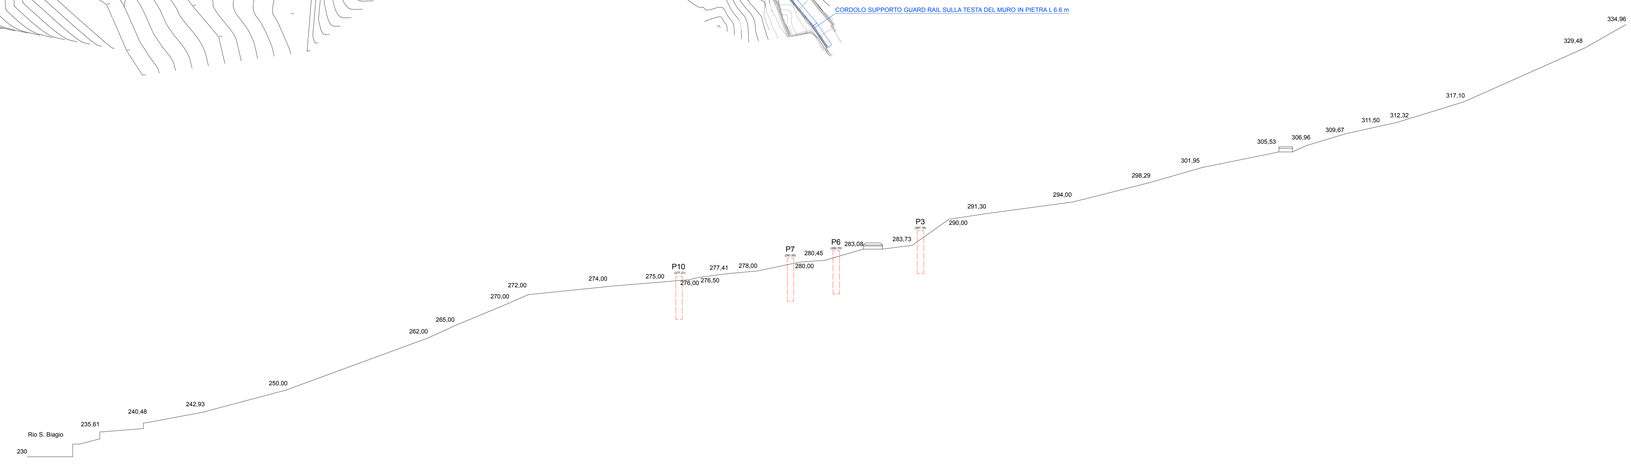

REGIONE LIGURIA

CITTA' METROPOLITANA DI GENOVA

COMUNE DI CERANESI

Città Metropolitana di Genova

Intervento di sistemazione di versante
in località San Pietro - Cian de Mia

Lotto 1

Progetto definitivo

Firmato digitalmente da: TRIMBOLI MARINO
Firmato il 05/07/2022 16:00
Seriale Certificato: 1339643
Valido dal 11/04/2022 al 11/04/2025
InfoCamere Qualified Electronic Signature CA

Tavola: D03	*Planimetria intervento e sezioni collegamento pozzi*	Scale: 1:500
Nome file: L1_D03		Commessa: 02/20
Revisione: 00		Data: Maggio 2022

Disegnato:	Verificato:	Approvato:
Dott.ssa J. Trimboli Trebino	Geol. S. Restagno	Ing.Geol. M. Trimboli

S.G.G.

Società di Geotecnica e Geomeccanica di Restagno e Trimboli S.n.c. - Servizi di Geoingegneria
Corso Italia 19/4
I-17100 SAVONA

tel.: (+39) 019504788
email: admin@sggconsult.it web: www.sggconsult.it
pec: sggsnc@legalmail.it
C.F. P.IVA (VAT-IT) 01061930093
R.E.A. n°. 110285- Reg. Imp. CCIA SV n.° 01061930093