
Planimetria con ubicazione pozzi e directional drilling HDD (scala 1:50)


Sezioni di collegamento fra i pozzi rif. tavola D03


Legenda:

- Directional Drilling tubazioni di scarico
- Canne drenanti
- Pozzi drenanti

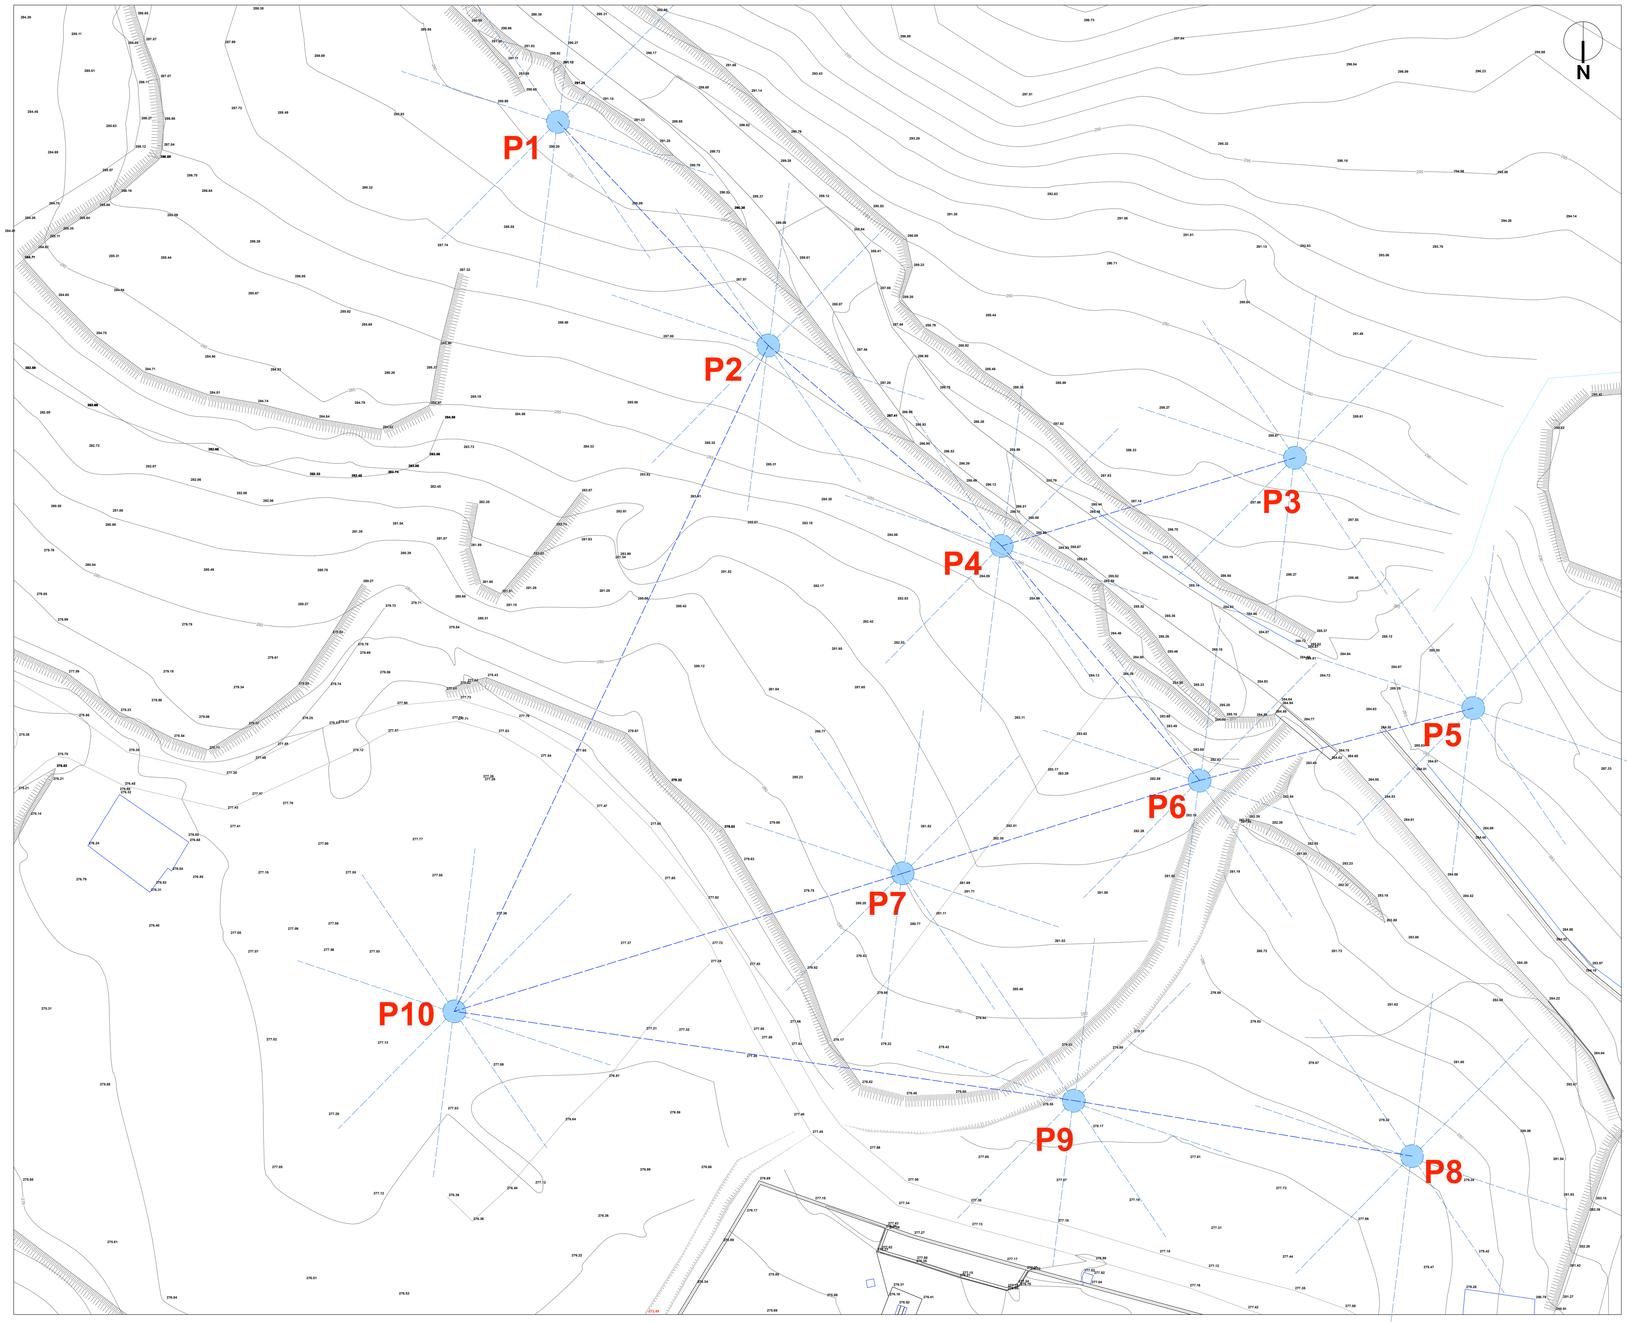

Pianta e sezione tipo pozzo drenante (scala 1:50)

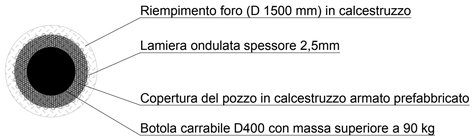

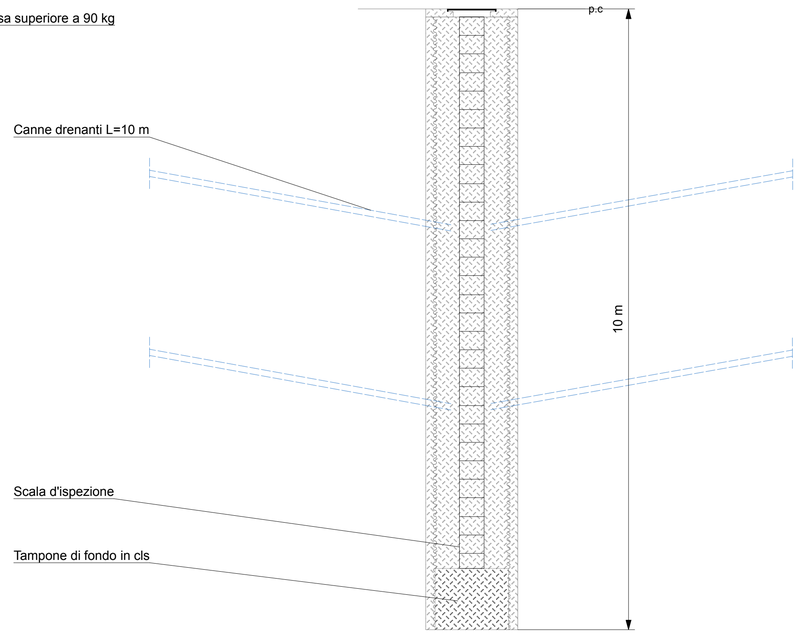

REGIONE LIGURIA

CITTA' METROPOLITANA DI GENOVA

COMUNE DI CERANESI

Città Metropolitana di Genova

Intervento di sistemazione di versante
in località San Pietro - Cian de Mia

Lotto 1

Progetto definitivo

Firmato digitalmente da:
TRIMBOLI MARINO
Firmato il 05/07/2022 16:06
Seriale Certificato: 1339643
Valido dal 11/04/2022 al 11/04/2025
InfoCamere Qualified Electronic Signature CA

Tavola: D04	*Sistema interconnesso di pozzi drenanti*	Scale: 1:200
Nome file: L1_D04		Commessa: 02/20
Revisione: 00		Data: Maggio 2022

Disegnato:	Verificato:	Approvato:
Dott.ssa J. Trimboli Trebino	Geol. S. Restagno	Ing. Geol. M. Trimboli

S.G.G.

Società di Geotecnica e Geomeccanica di Restagno e Trimboli S.n.c. - Servizi di Geoingegneria
Corso Italia 15/4
I-17100 SAVONA

tel.: (+39) 019504788
email: admin@sggconsult.it web: www.sggconsult.it
pec: sggsnc@legalmail.it
C.F: P.IVA (VAT-IT) 01061930093
R.E.A. n°. 110285- Reg. Imp. CCIA SV n.° 01061930093