
Intervento in località Gaiazza all'inizio della strada comunale Ex Guidovia - CTR scala 1:500 da QGIS


Cordolo di consolidamento in c.a. su micropali e palificata doppia in legname



Sezione cordolo di consolidamento in c.a su micropali L 25 m e palificata doppia


Palificata doppia con pali scortecciati di castagno o larice
diametro minimo 20 cm, interasse 150 cm. Giunzioni verticali
con barre zincate di acciaio B450C diametro 14 mm con preforo
diametro 12 mm e successiva infissione.
Inclinazione del piano di posa verso monte 10°
Correnti disposti ad incastro. Barre di ancoraggio diametro 32 mm
L 250 cm, poate a interasse 150 cm, infisse nel terreno 100-150 cm

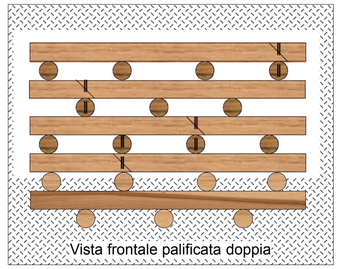

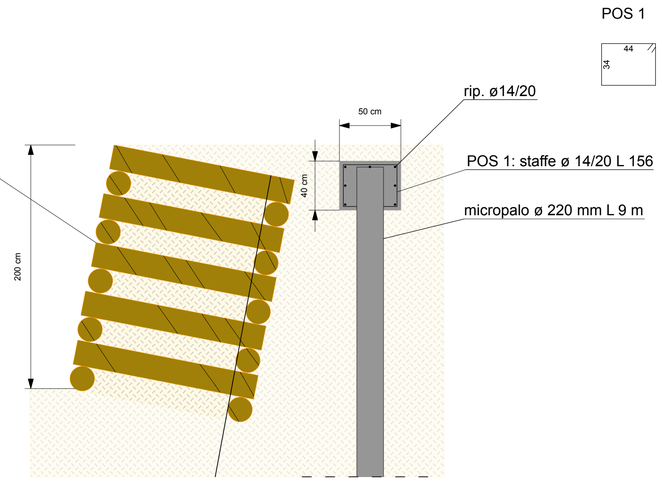


Intervento km 3+400 strada comunale Ex Guidovia

Cordolo di consolidamento in c.a su micropali L 10 m

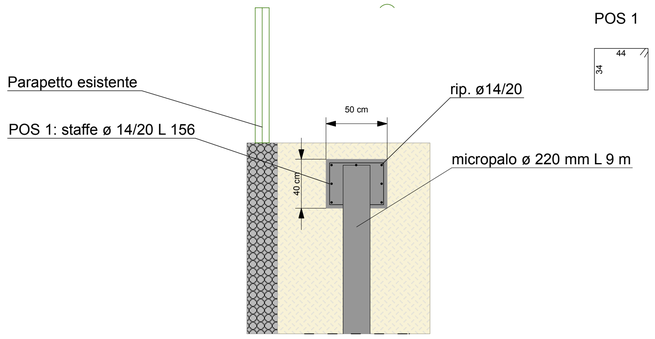


Dettaglio micropalo trivellato:

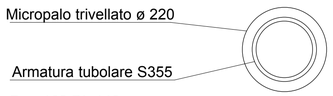

De= 168 Di=148


Schema di realizzazione trincee drenanti con elementi prefabbricati (scala grafica)

Posa di 2 elementi modulari drenanti pre assemblati (GABBIODREN 200) e successivo riempimento con materiale di scavo

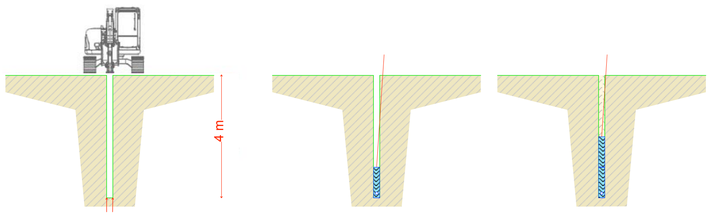

Caratteristiche degli elementi modulari drenanti preassemblati (scala grafica)

GABBIONDREN 200 (H=1000mm S=200mm L=2000 mm)

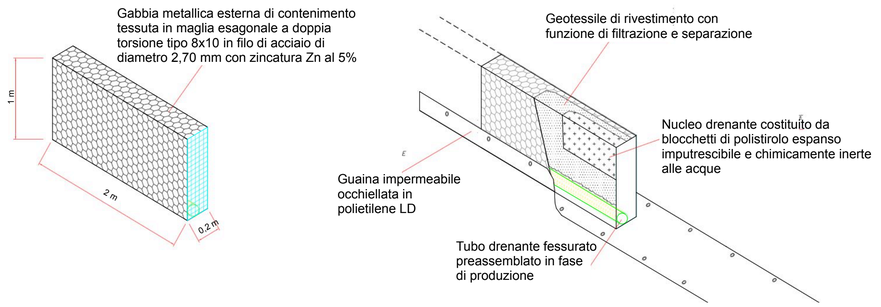

REGIONE LIGURIA

CITTA' METROPOLITANA DI GENOVA

COMUNE DI CERANESI

Città Metropolitana di Genova

Intervento di sistemazione di versante
in località San Pietro - Cian de Mia

Lotto 1

Progetto definitivo

Firmato digitalmente da:
TRIMBOLI MARINO
Firmato il 05/07/2022 16:08
Seriale Certificato: 1339643
Valido dal 11/04/2022 al 11/04/2025
InfoCamere Qualified Electronic Signature CA

Tavola: D05	*Drenaggi e sistemazioni opere stradali per accesso cantiere*	Scale: varie
Nome file: L1_D05		Commessa: 02/20
Revisione: 00		Data: Maggio 2022

Disegnato:	Verificato:	Approvato:
Dott.ssa J. Trimboli Trebino	Geol. S. Restagno	Ing.Geol. M. Trimboli

S.G.G.
Società di Geotecnica e Geomeccanica di Restagno e Trimboli S.n.c. - Servizi di Geoingegneria
Corso Italia 15/4
I-17100 SAVONA

tel.: (+39) 019504788
email: admin@sggconsult.it web: www.sggconsult.it
pec: sggsnc@legalmail.it
C.F: P.IVA (VAT-IT) 01061930093
R.E.A. n°. 110285- Reg. Imp. CCIA SV n.° 01061930093