

## Principali sezioni idrauliche


Sezione 40

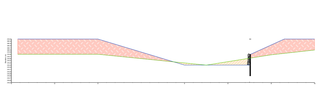


Sezione 38

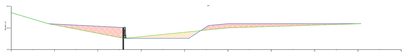


Sezione 36

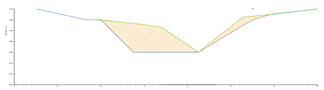


Sezione 35.1

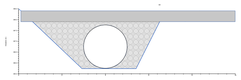


Sezione 35

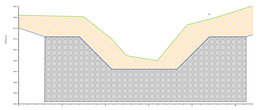


Sezione 33

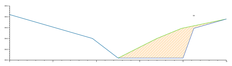

Sezione 30

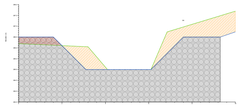


Sezione 29

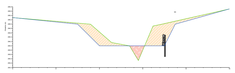


Sezione 26




Sezione 25

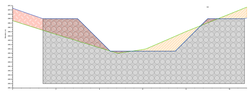


Sezione 23.1

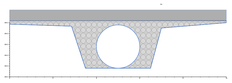


Sezione 23

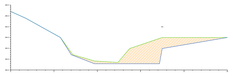

Sezione 22

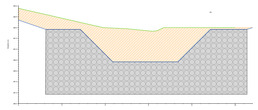


Sezione 20

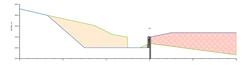


Sezione 18.1




Sezione 18

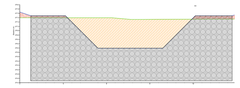


Sezione 15

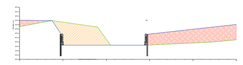

Sezione 12

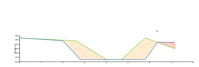


Sezione 6

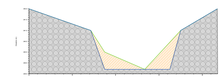


Sezione 5



Sezione 4

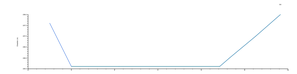

Sezione 3

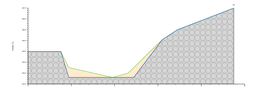

Sezione 2




Sezione 1



**Legenda:**

- Sezioni di stato attuale
- Sezioni di progetto
- Scavi
- Riporti
- Sondaggi con piezometro
- Sistemazione alveo
- Guado in massi cementati
- Nuove briglie
- Nuovi attraversamenti stradali
- Sezioni idrauliche
- Protezione spondale rif. tavola L2_D02
- Trincee drenanti - rif. LOTTO 1
- Directional Drilling - rif. LOTTO 1
- Pozzi drenanti - rif. LOTTO 1
- Micropali - rif. LOTTO 1

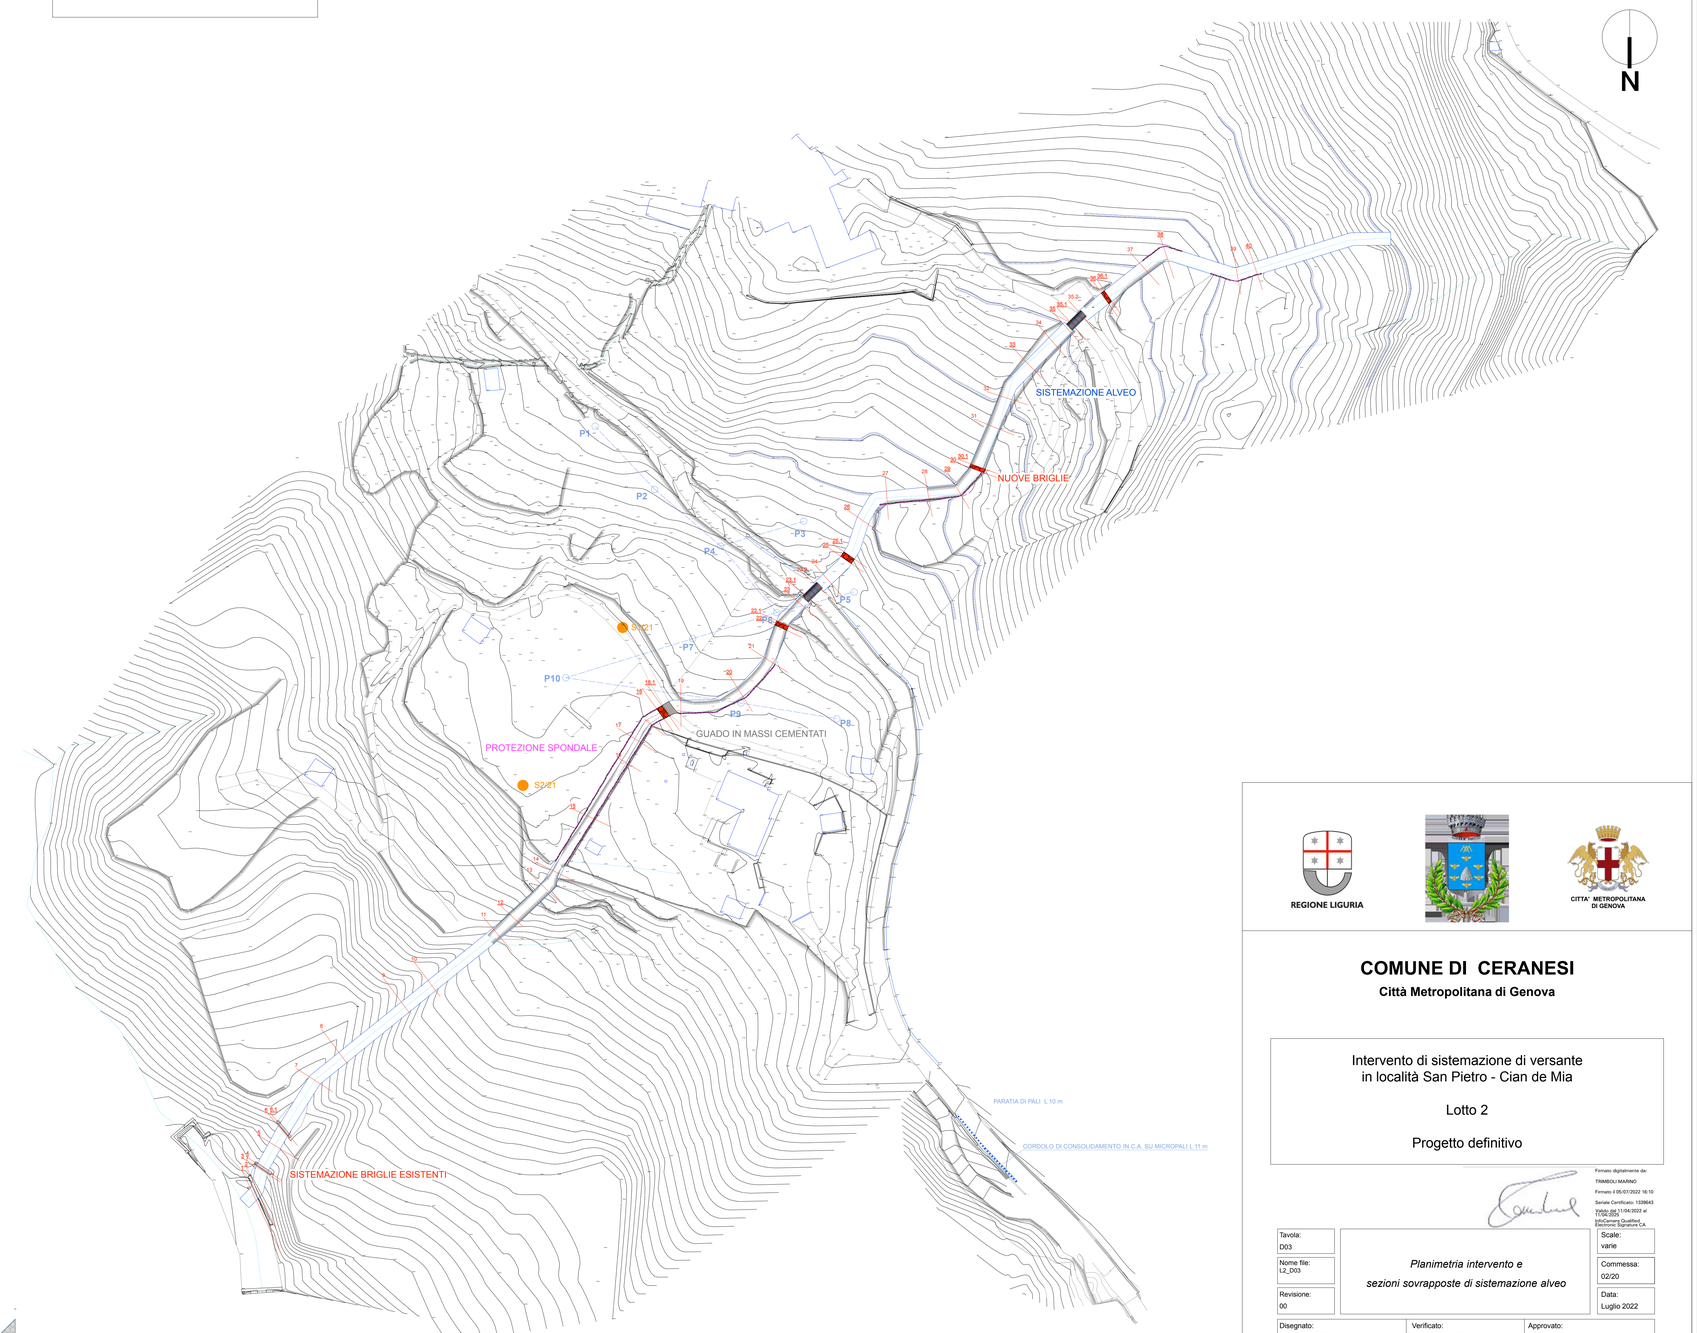


REGIONE LIGURIA

CITTA' METROPOLITANA DI GENOVA

# COMUNE DI CERANESI

**Città Metropolitana di Genova**

Intervento di sistemazione di versante
in località San Pietro - Cian de Mia

Lotto 2

Progetto definitivo

Firmato digitalmente da:
TRIMBOLI MARINO
Firmato il 05/07/2022 16:10
Serial Certificate: 1208643
Valido dal 11/04/2022 al 11/04/2025
InfoCamere Qualified Electronic Signature CA

| | | |
|---|---|---|
| Tavola: D03 | *Planimetria intervento e sezioni sovrapposte di sistemazione alveo* | Scale: varie |
| Nome file: L2_D03 | | Commessa: 02/20 |
| Revisione: 00 | | Data: Luglio 2022 |

| Disegnato: | Verificato: | Approvato: |
|---|---|---|
| Dott.ssa J. Trimboli Trebino | Geol. S. Restagno | Ing.Geol. M. Trimboli |


S.G.G.
*Società di Geotecnica e Geomeccanica di Restagno e Trimboli S.n.c. - Servizi di Geoingegneria*
*Corso Italia 15/4*
*I-17100 SAVONA*

*tel.: (+39) 019504788*
*email: admin@sggconsult.it web: www.sggconsult.it*
*pec: sggsnc@legalmail.it*
C.F. P.IVA (VAT-IT) 01061930093
R.E.A. n°. 110285- Reg. Imp. CCIA SV n.° 01061930093