

Briglia con palancole in PVC rivestita in pietrame cementato (scala 1:50)

Sezione tipo briglia

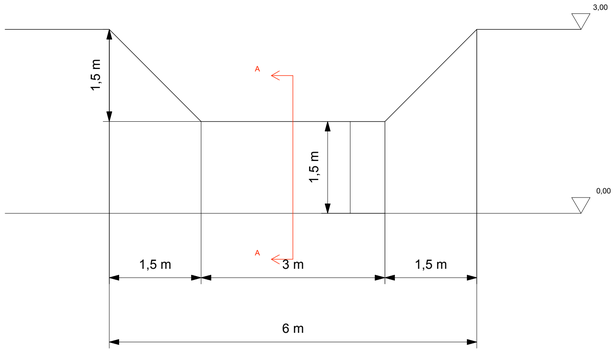


Prospetto di valle

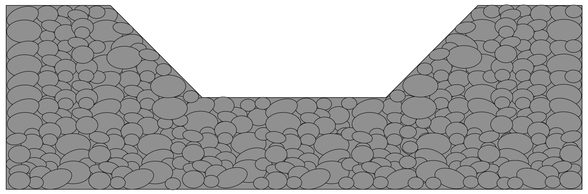

rif.1


Pianta del dettaglio palancola in vinile GW 460 (scala 1:20)

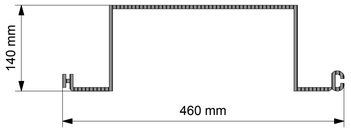


Dettagli protezioni spondali (scala 1:50)

Rivestimento briglia lungo la sezione


Sezione A-A

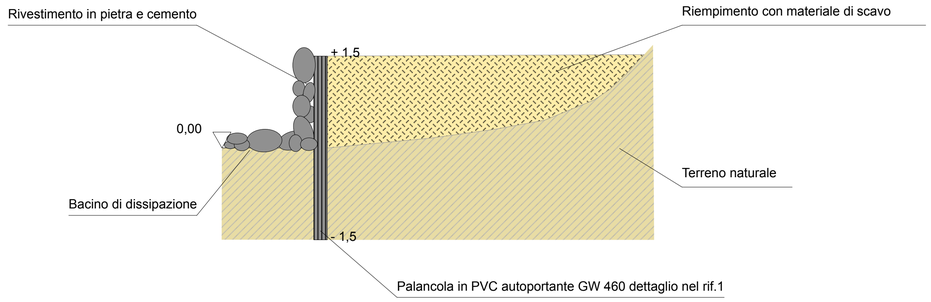


Protezione sponde esterne nei tratti soggetti a erosione

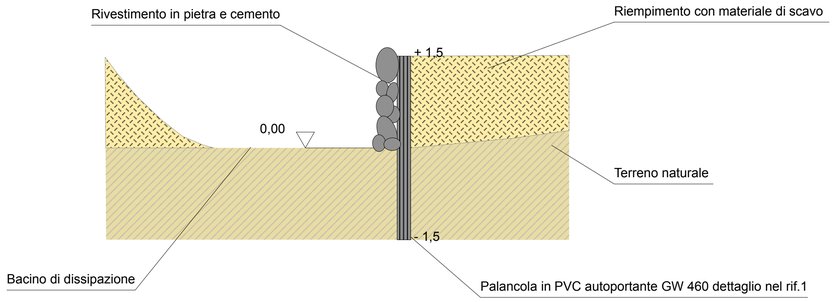


Sezione del tratto incanalato fra le sezioni 18-15

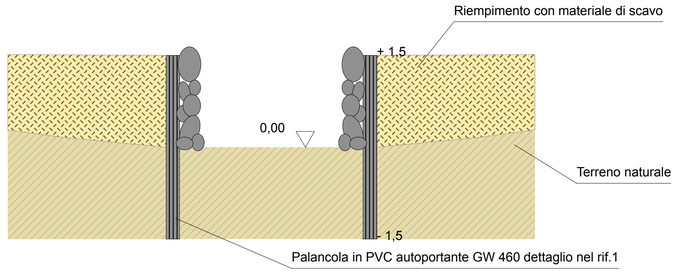

Sovrappasso stradale (scala 1:50)

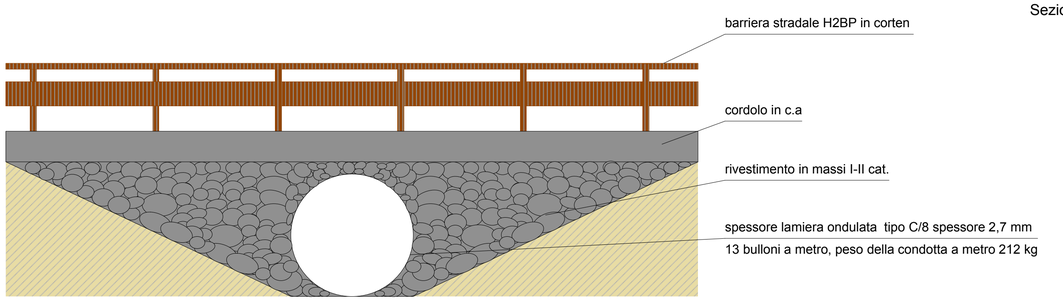

Sezione in asse tombinatura

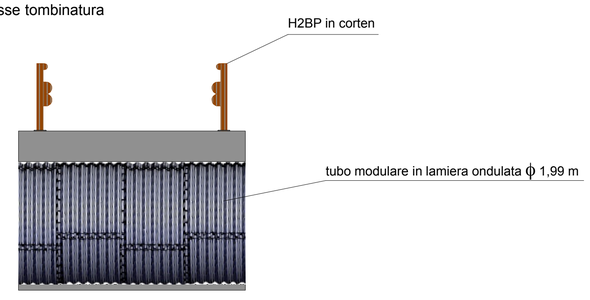

REGIONE LIGURIA

CITTA' METROPOLITANA DI GENOVA

COMUNE DI CERANESI

Città Metropolitana di Genova

Intervento di sistemazione di versante
in località San Pietro - Cian de Mia

Lotto 2

Progetto definitivo

Firmato digitalmente da:
TRIMBOLI MARINO
Firmato il 05/07/2022 16:11
Seriale Certificato: 1339643
Valido dal 11/04/2022 al 11/04/2025
InfoCamere Qualified Electronic Signature CA

Tavola: D05	*Particolari opere idrauliche superficiali e opere stradali*	Scale: varie
Nome file: L2_D05		Commessa: 02/20
Revisione: 00		Data: Luglio 2022

Disegnato:	Verificato:	Approvato:
Dott.ssa J. Trimboli Trebino	Geol. S. Restagno	Ing.Geol. M. Trimboli

S.G.G.

Società di Geotecnica e Geomeccanica di Restagno e Trimboli S.n.c. - Servizi di Geoingegneria
Corso Italia 15/4
I-17100 SAVONA

tel.: (+39) 019504788
email: admin@sggconsult.it web: www.sggconsult.it
pec: sggsnc@legalmail.it
C.F. P.IVA (VAT-IT) 01061930093
R.E.A. n°. 110285- Reg. Imp. CCIA SV n.° 01061930093