
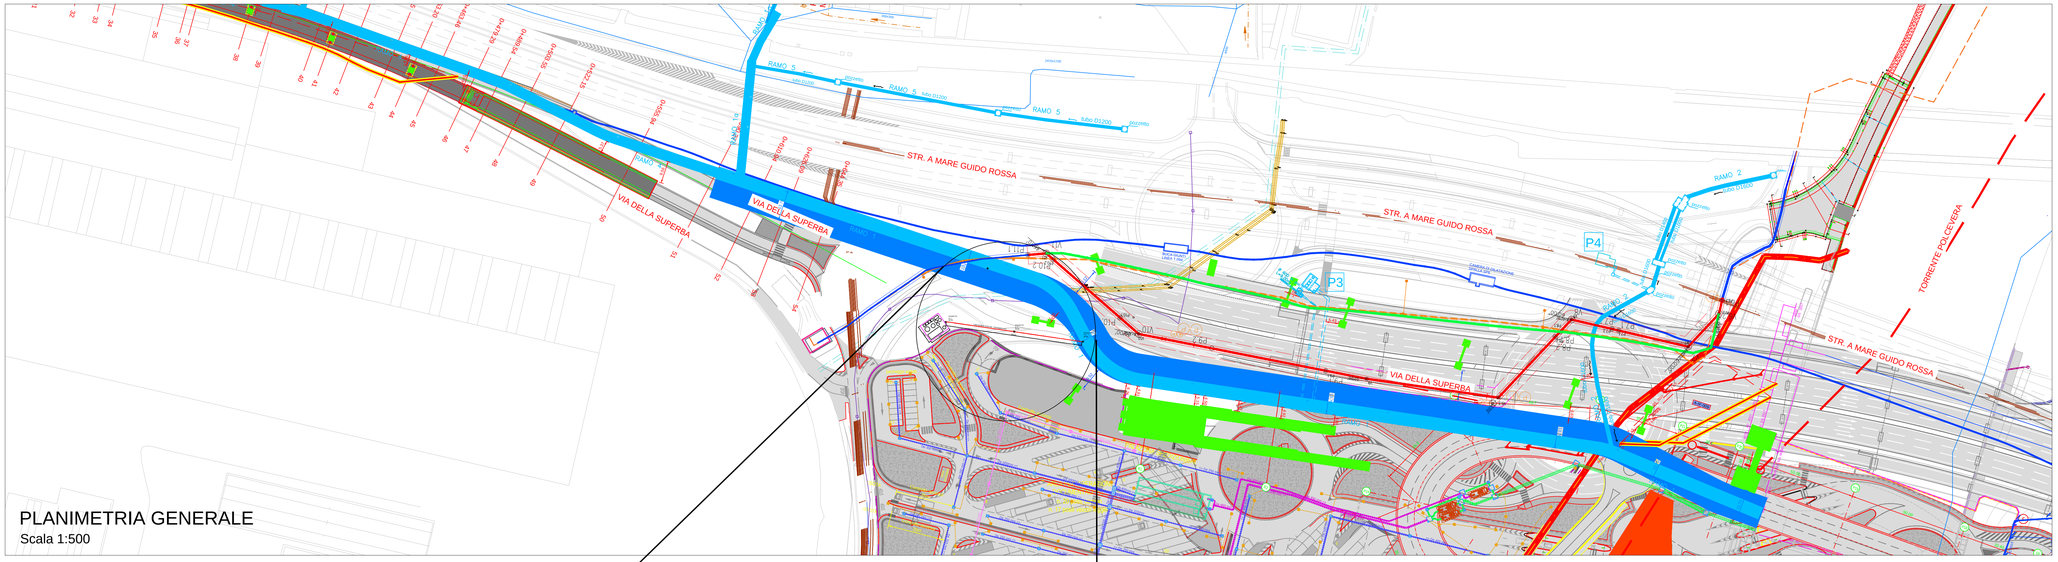



PLANIMETRIA GENERALE
Scala 1:500

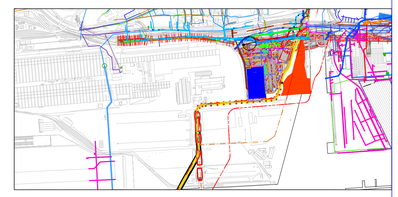


LEGENDA

- SCATOLARE RONCALLO
- SCATOLARE RONCALLO - FASCIA DI 12 m
- AREA SOT
- XX.XX — DISTANZA OPERE DAL COLLETTORE RONCALLO < DI 10 m
- XX.XX — DISTANZA OPERE DAL COLLETTORE RONCALLO > DI 10 m
- OPERE DI PROGETTO


STRALCIO PLANIMETRICO

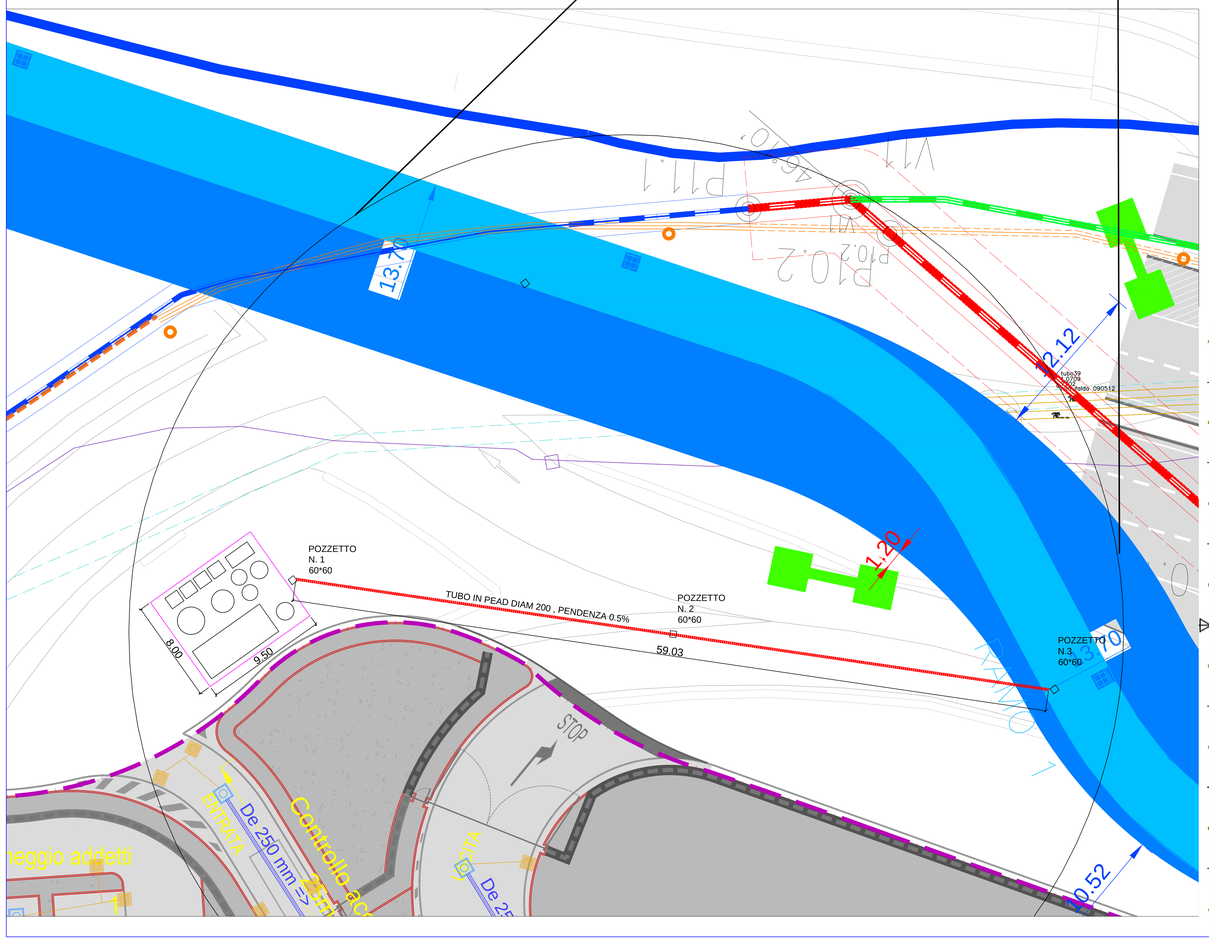

SEZIONE TRASVERSALE (PILA P24 E CAVO RONCALLO)

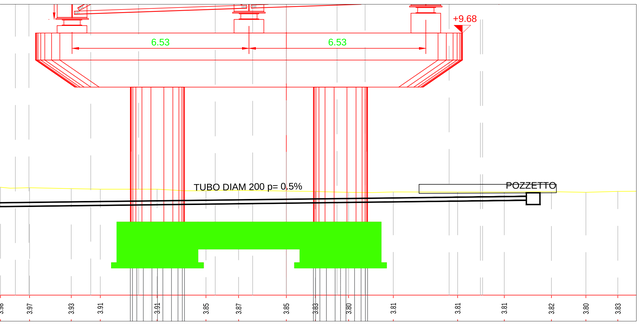

IMPIANTO TRATTAMENTO ACQUE

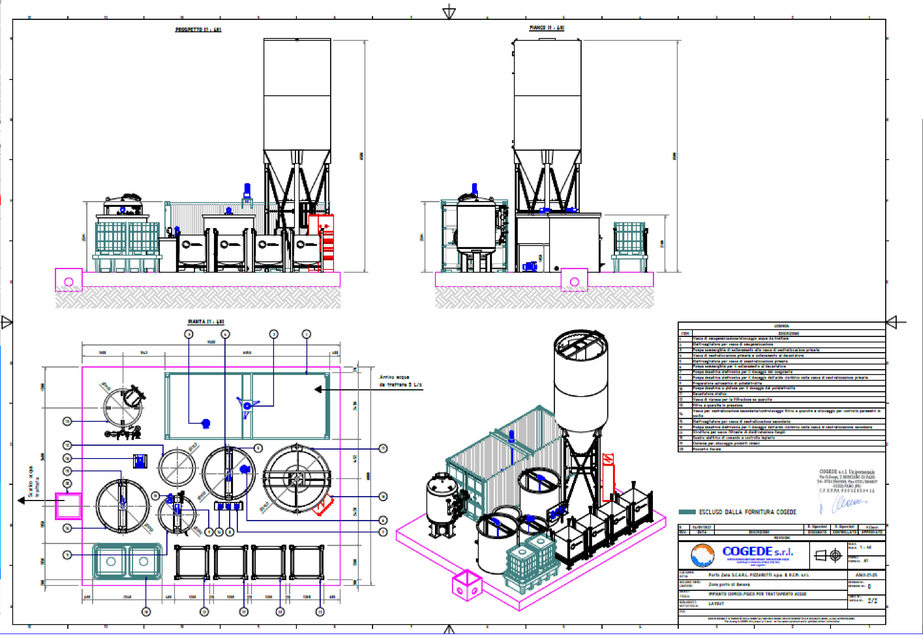

PORTS of GENOA

PROGETTO ESECUTIVO

CUP B06078Z8199	CIG C3151900080006
RIF. PERIZIA	3121

TITOLO PROGETTO

PROGRAMMA STRAORDINARIO: INTERVENTI STRADALI PRIORITARI IN AMBITO PORTUALE

COD. OPERA	DESCRIZIONE OPERA
OPERA	IMPIANTO_DI_TRATTAMENTO_ACQUE_DI_AGOTTAMENTO

ELAB. N°	TITOLO ELABORATO	SCALA
X	PLANIMETRIA_GENERALE STRALCIO PLANIMETRICO SEZIONE TRASVERSALE (PILA P24 E CAVO RONCALLO) IMPIANTO TRATTAMENTO ACQUE	SCALA

REVISIONE	DATA	DESCRIZIONE	REDATTO	VISTO	APPROVATO
REV_A	01/06/2022	EMISSIONE_A	REDATTO_A	VISTO_A	APPROVATO_A
REV_B	_	_	_	_	_
REV_C	_	_	_	_	_

CODICE PROGETTO	CODICE ELABORATO	NOME FILE
PORE-15-E		FINALE

APPALTATORE	PROGETTISTI	PROGETTAZIONE ELABORATO
A.T.I.: Mandataria: IZZAROTTI Mandante: Mandante: C.E.R.M.	R.T.P.: Mandataria: TECHNITAL Mandante: RM Ingegneria Responsabile dell'integrazione delle prestazioni specialistiche TECHNITAL Dott. Ing. Filippo Russo	RM Ingegneria Dott. Ing. Tommaso Tassi

D.E.C.	VERIFICATO	VALIDATO R.U.P.	RESPONSABILE ATTUAZIONE	DIRETTORE LAVORI
Ing. Luca Castagna	CONTECO CHECK S.r.l. Ing. Marcos Montevecchi	Dott. Umberto Benazzo	Ing. Fabrizio Manuelli	

Sede legale: Palazzo San Giorgio - Via della Mercanzia 2 - 16124 Genova - C.F./P.I.V.A. IT01439800996
www.portsofgenoa.com - Pec: segreteria@pec.portsofgenoa.com - epsa01pec@pec.portsofgenoa.com