
LEGENDA:

- TRATTO DI LINEA IN VIADOTTO DI COMPETENZA DEL DEMANIO AEROPORTUALE (L=644 MT)
- TRATTO DI LINEA IN VIADOTTO DI COMPETENZA REGIONALE (L= 375 MT)
- TRATTO DI LINEA INTERRATA DI COMPETENZA REGIONALE (L= 550 MT)
- TRACCIATO LINEA INTERRATA
- TRACCIATO LINEA SU VIADOTTO
- PERIMETRO STAZIONI

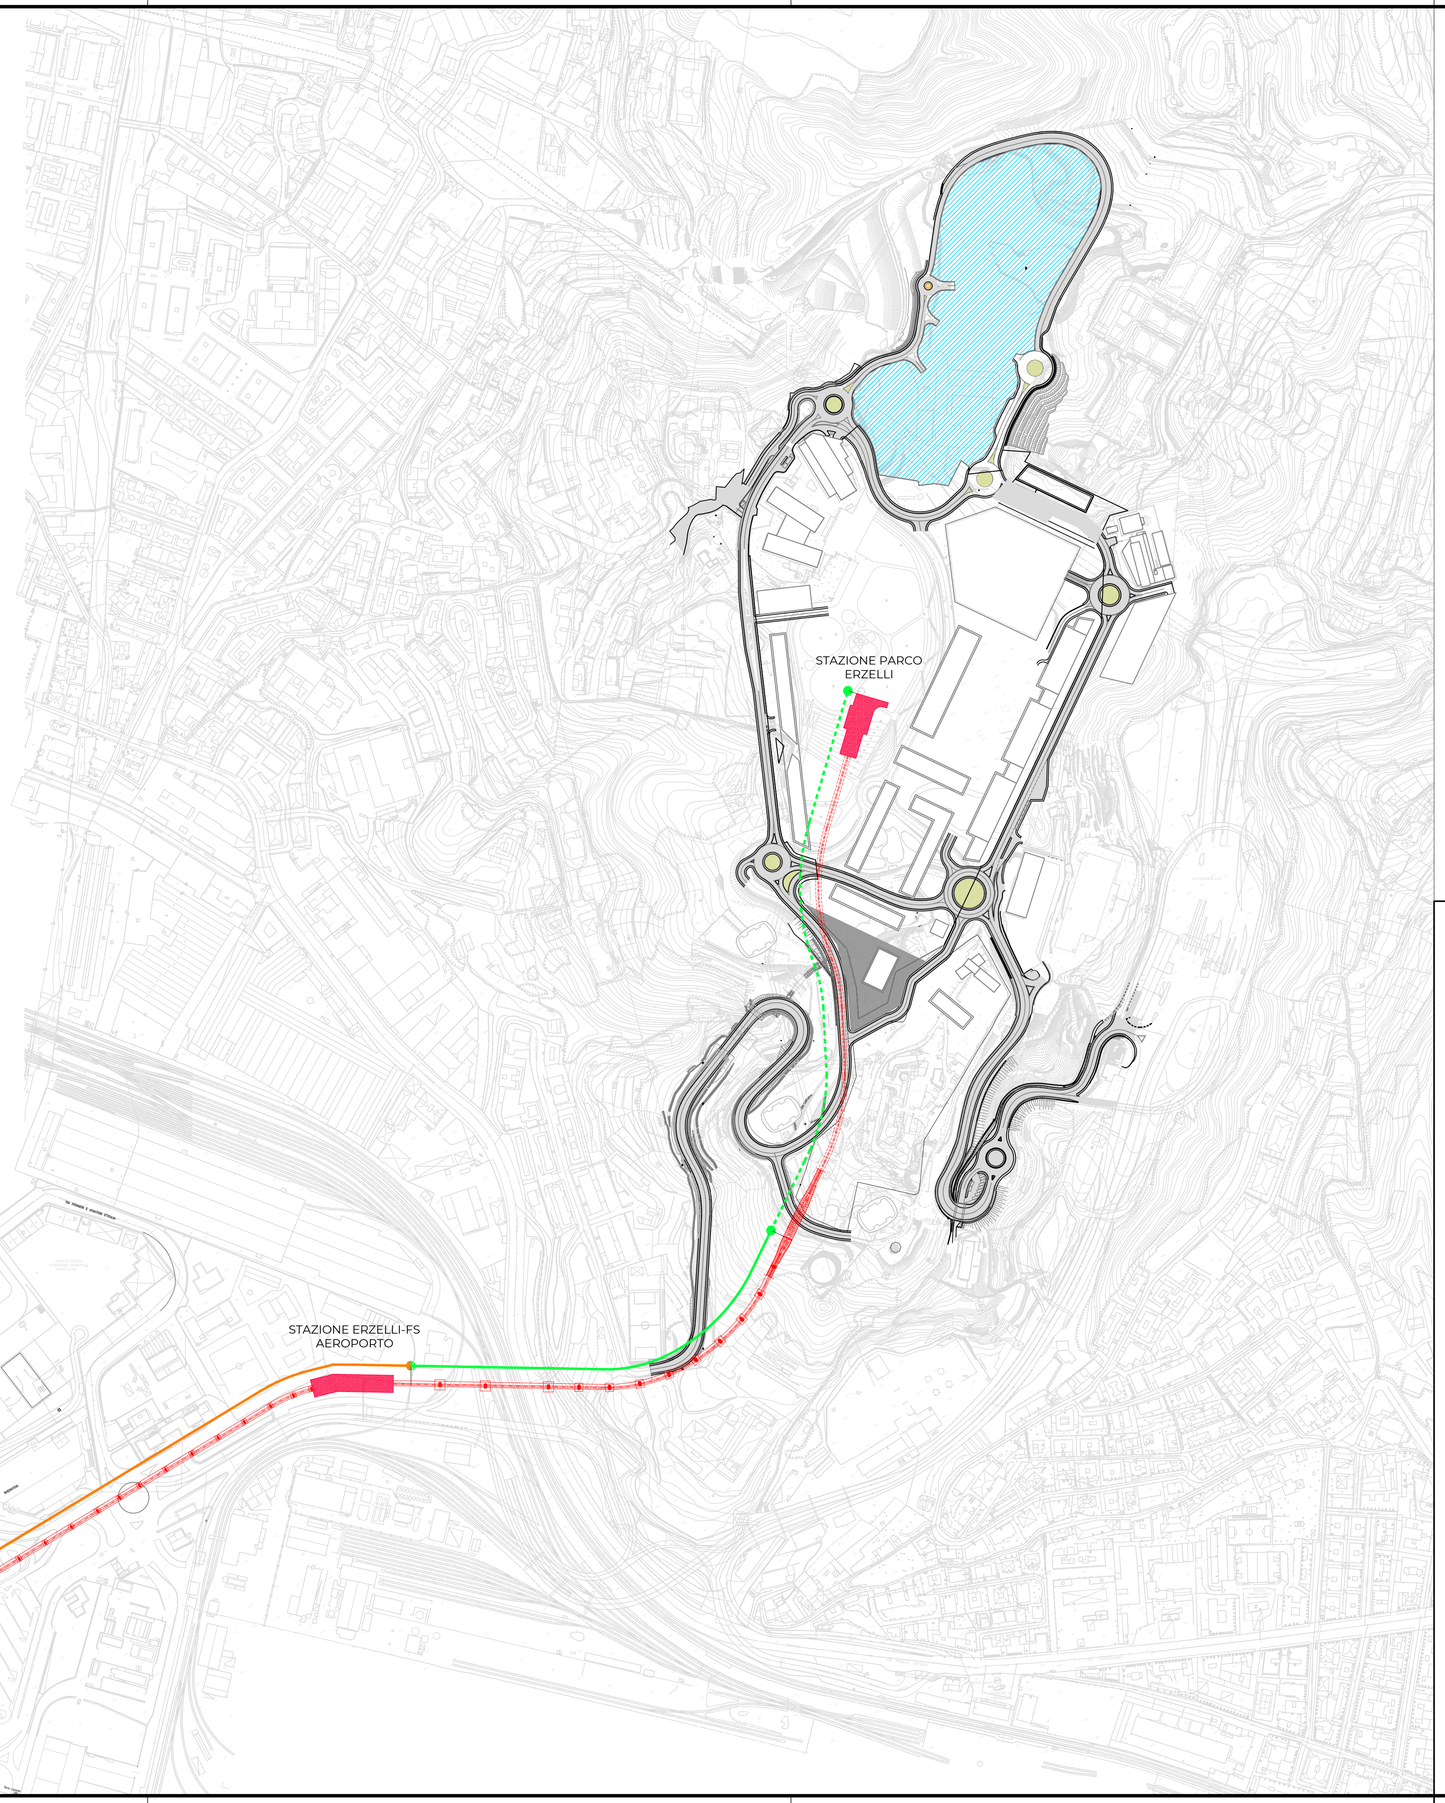

Revisione	Data	Oggetto	*Redatto*	*Approvato (Direttore)*
04				
03				
02				
01				
00				

COMUNE DI GENOVA

DIREZIONE MOBILITA' E TRASPORTI

Intervento/Opera:

PEOPLE MOVER - COLLEGAMENTO TRA L'AEROPORTO "CRISTOFORO COLOMBO" E IL PARCO TECNOLOGICO DEGLI ERZELLI CON FUNICOLARE TERRESTRE

Progettazione:

Firmato digitalmente da
PIERGIACOMO GIUPPANI
CN = GIUPPANI PIERGIACOMO
O = Ordine degli Ingegneri della Provincia di Sondrio
T = Ingegnere

Progettisti:

Ing. P. Giuppani (Progettista generale)
Ing. F. Giuppani **Ing. M. Cordeschi**
Ing. M. Titton **Ing. M.Tancon**

Dirigente Unità di Progetto Grandi Infrastrutture:
Ing. Manuela Sciutto

Responsabile Unico del Procedimento:
Ing. Pier Paolo Foglino

Codice Progetto:
2022_001

Codifica documento:

Codice	*Fase*	*Disciplina*	*Tipo*	*Numero*	*Foglio*	*Rev.*
FNY	PP	ARCH	PP	02	A1	A

Titolo 1:
STRUTTURE DI LINEA

Titolo 2:
TRATTA AEROPORTO-PARCO ERZELLI

Titolo 3:
PLANIMETRIA OPERE DI COMPETENZA DEL DEMANIO AEROPORTUALE E REGIONALE

Scala: 1:300

Data: 27/06/2022

n° elaborato:
PPAMBCT08

Livello Progettazione	P.F.T.E.	AMB

Codice:	Codice CUP
FNY	**B31B19000120007**