
EMERGENZE AMBIENTALI, STORICO MONUMENTALE E ARCHEOLOGICHE
Scala 1:5000

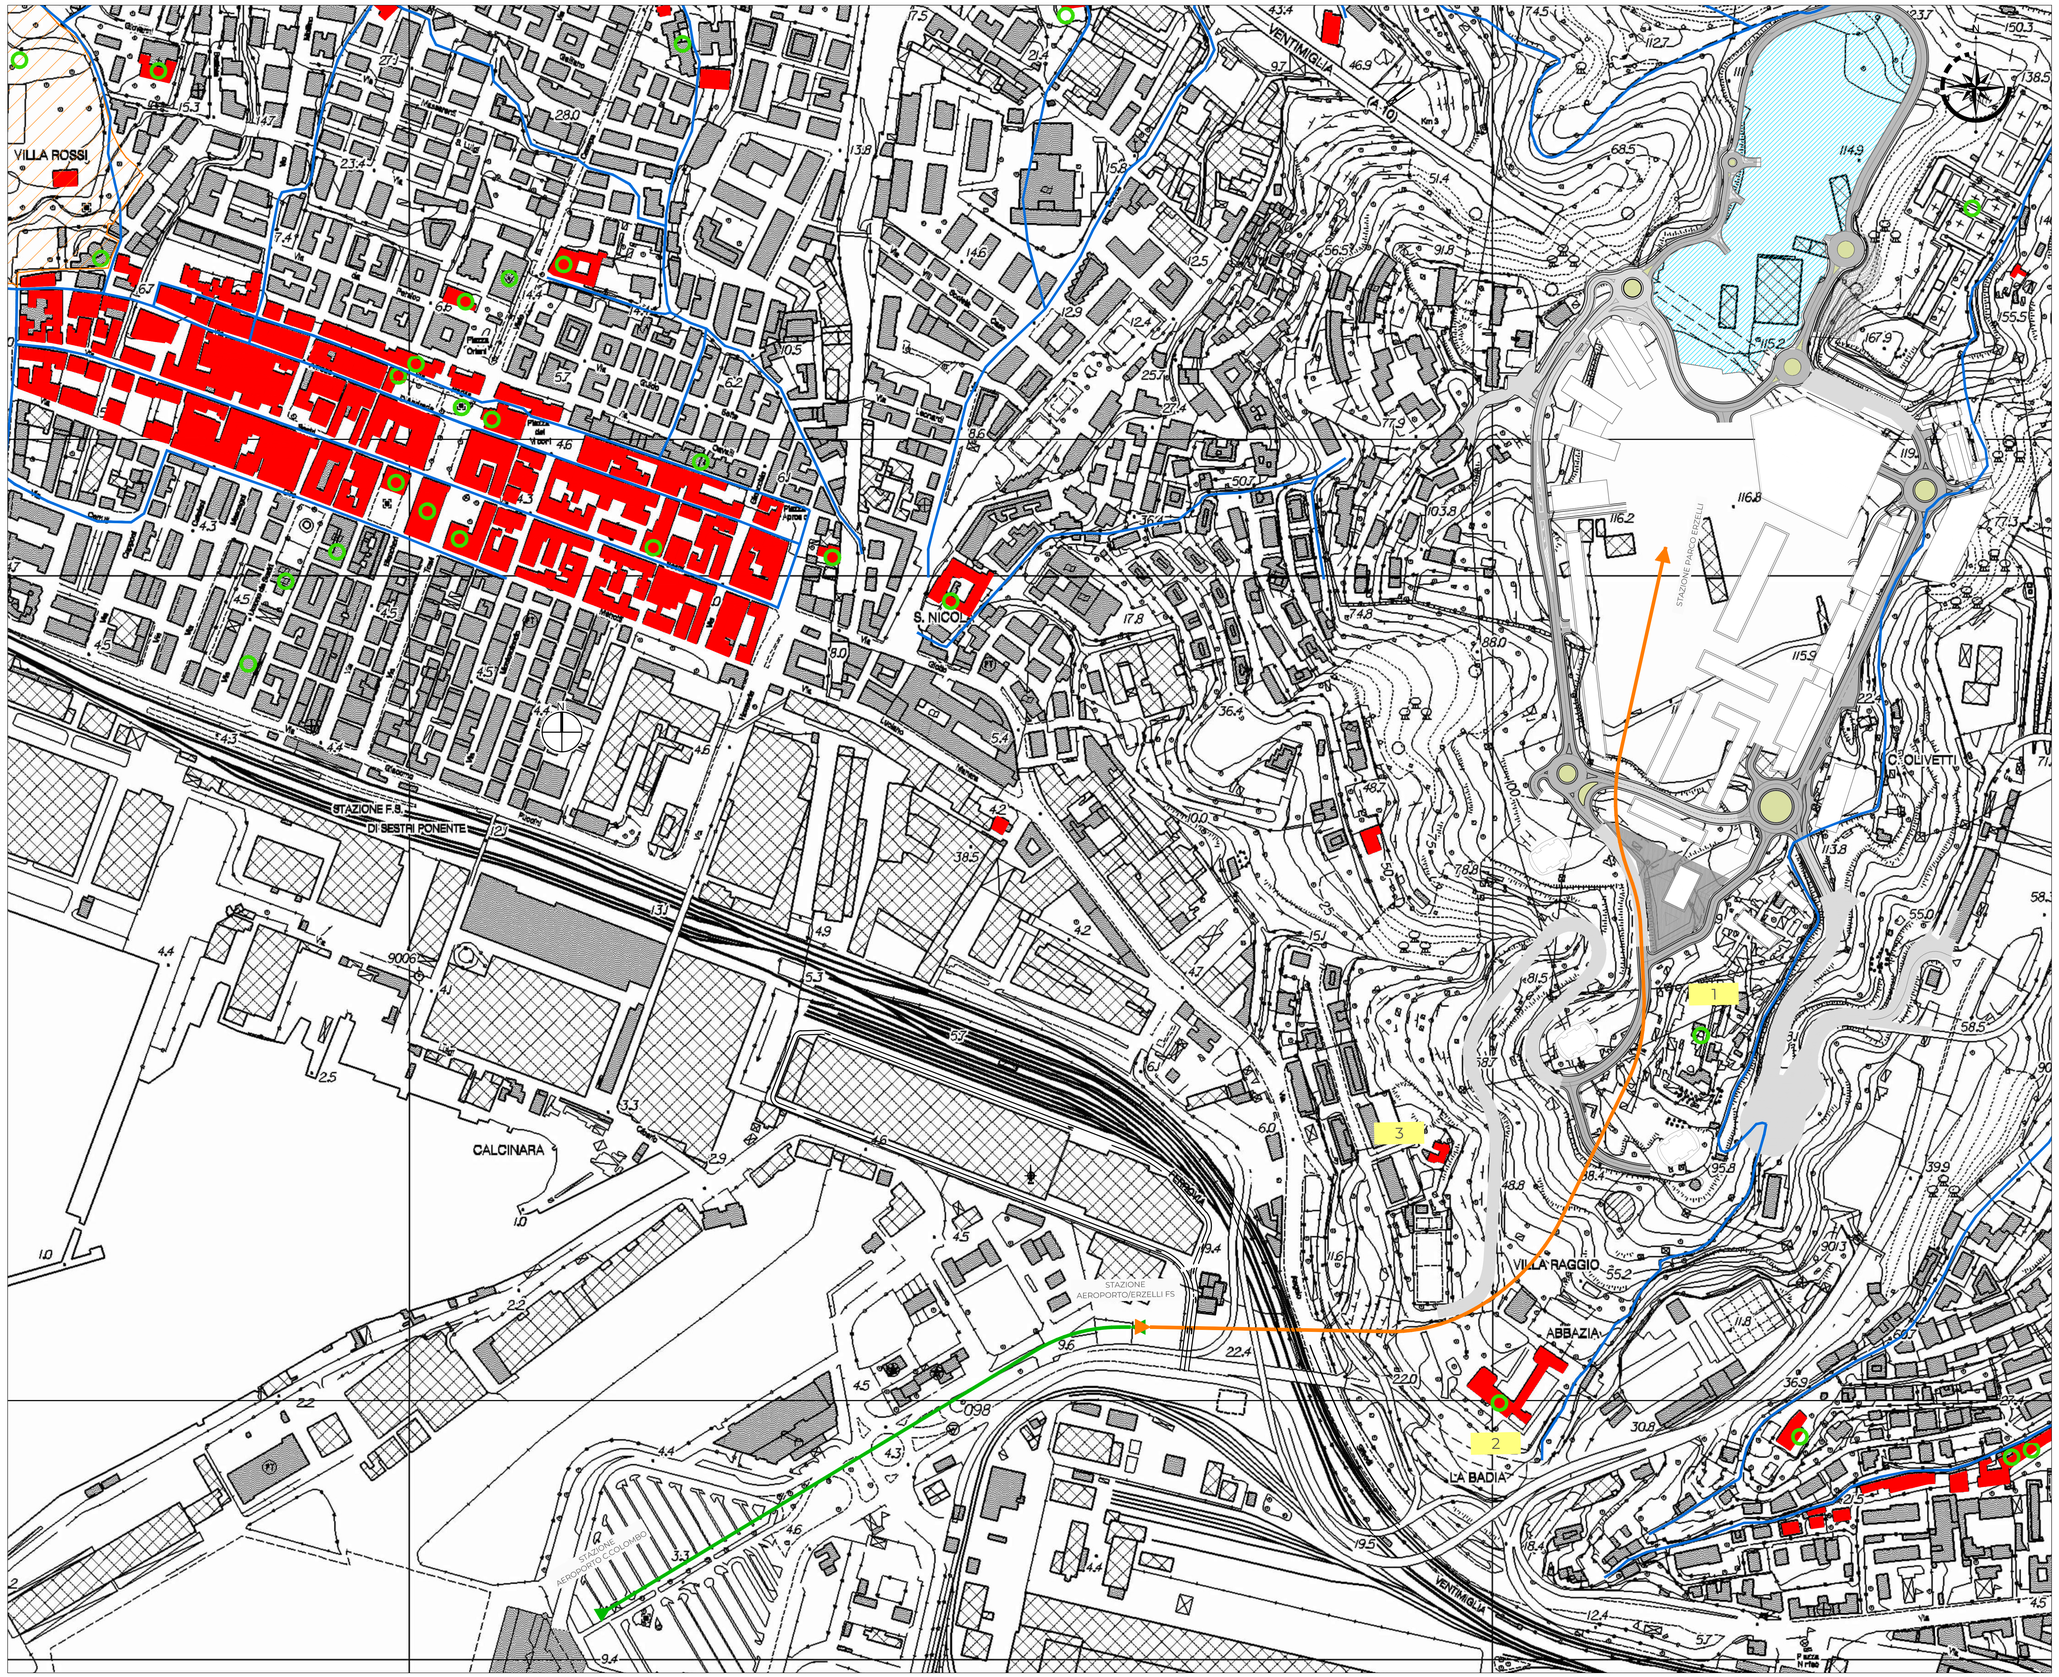


LEGENDA

- Funicolare terrestre "Erzelli FS - Forte Erzelli"
- Funicolare terrestre "Aeroporto - Erzelli FS"
- Area nuova scuola politecnica di Genova
- Vincoli architettonici puntuali
- Elemento storico artistico ed emergenza esteticamente rilevante
- Area di rispetto delle emergenze paesaggistiche
- Percorso storico
- Bellezze singole
- Area nuova scuola politecnica di Genova

Identificazione degli elementi

1. Forte Erzelli
2. Badia di Sant'Andrea - Villa Vivaldi Pasqua Raggio
3. Palazzo Patrizio nella Villa Raggio

| Revisione | Data | Oggetto | Redatto | Approvato (Direttore) |
|---|---|---|---|---|
| E | | | | |
| D | | | | |
| C | | | | |
| B | 08/04/2022 | Emissione per trasmissione al MIMS | FZ | PG |
| A | 18/03/2022 | Prima emissione | FZ | PG |

# COMUNE DI GENOVA

## DIREZIONE MOBILITA' E TRASPORTI

Intervento/Opera:

**PEOPLE MOVER - SISTEMA DI COLLEGAMENTO TRA L'AEROPORTO "CRISTOFORO COLOMBO" E IL PARCO TECNOLOGICO DEGLI ERZELLI**

Progettazione:

EGGS GROUP Engineering Solutions

Firmato digitalmente da PIERGIACOMO GIUPPANI
O = Ordine degli Ingegneri della Provincia di Bolzano

Progettisti:

Ing. P. Giuppani (Progettista generale)
Ing. F. Giuppani
Ing. M. Cordeschi
Ing. M. Titton
Ing. M. Tancon

Dirigente Unità di Progetto Grandi Infrastrutture:
**Ing. Manuela Sciutto**

Responsabile Unico del Procedimento:
**Ing. Pier Paolo Foglino**

Codice Progetto:
**2022_001**

Codifica documento:

| Codice | Fase | Disciplina | Tipo | Numero | Foglio | Rev. |
|---|---|---|---|---|---|---|
| FNY | PP | AMB | CT | 03 | A0 | B |

Titolo 1:
AMBIENTE

Titolo 2:
STUDIO DI PREFATTIBILITA' AMBIENTALE

Titolo 3:
EMERGENZE AMBIENTALI E STORICO MONUMENTALI

Scala: 1:5000
Data: 08/04/2022

n° elaborato:
**PPAMBCT03**

| Livello Progettazione | P.F.T.E. | AMB |
|---|---|---|

| Codice: | Codice CUP: |
|---|---|
| FNY | B31B19000120007 |