
CARTA DELL'USO DEL SUOLO
Scala 1:2000

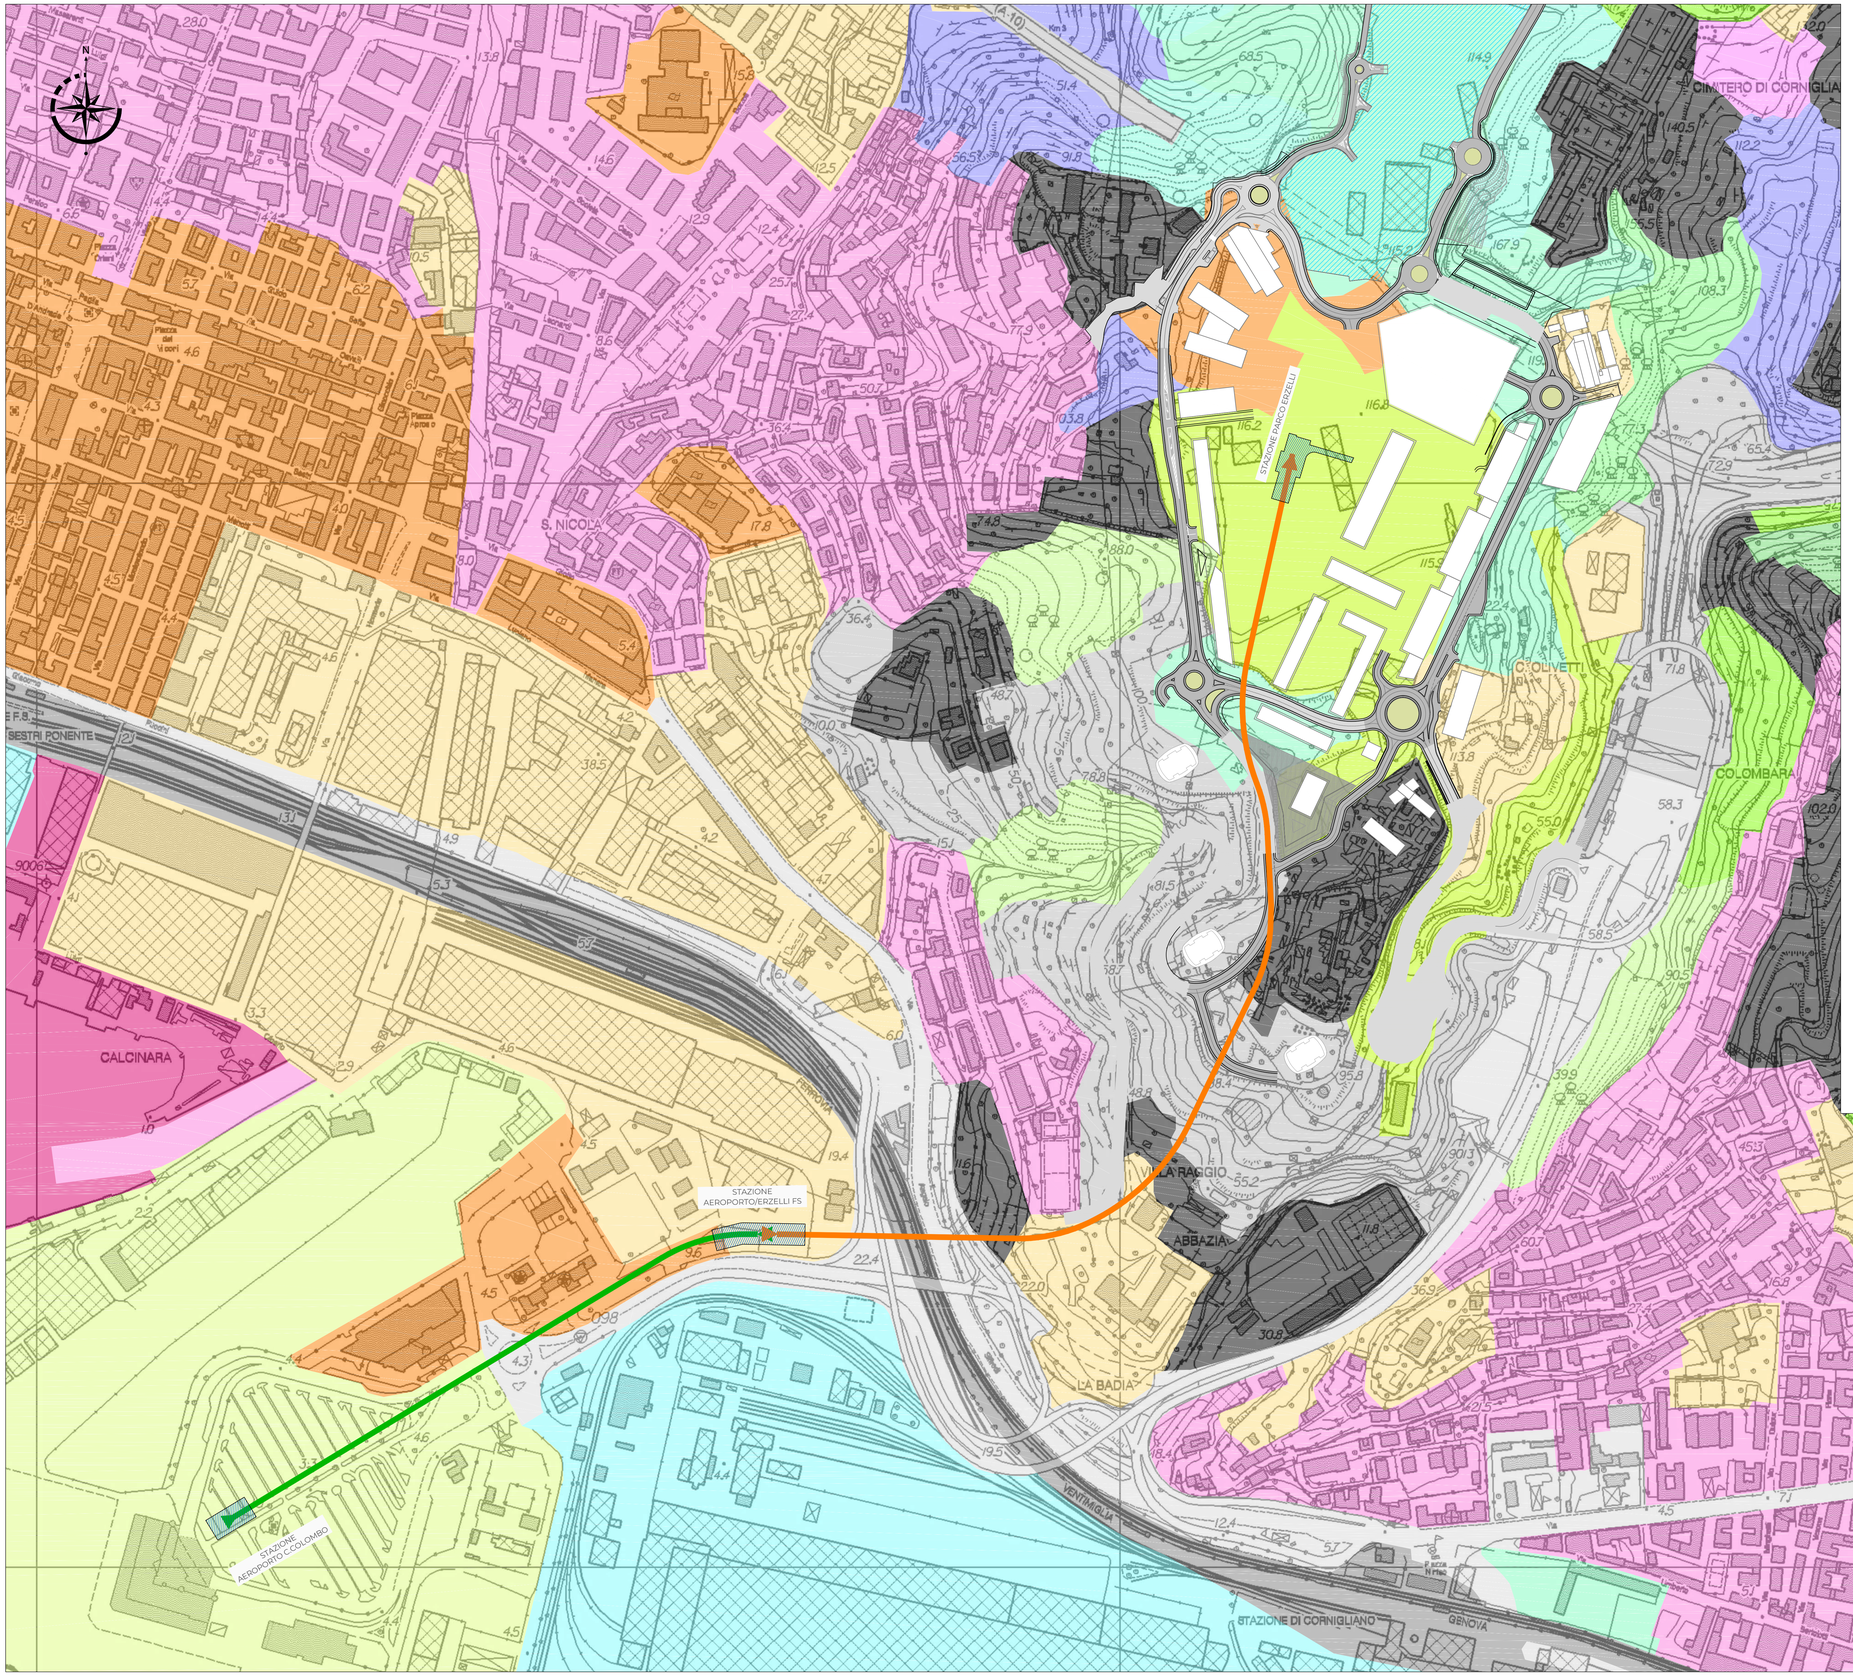

LEGENDA

- Tracciato di progetto della funicolare
- Area nuova scuola politecnica di Genova

- 1111 - TESSUTO URBANO RESIDENZIALE CONTINUO E DENSO
- 1112 - TESSUTO URBANO RESIDENZIALE CONTINUO MEDIANTE DENSO
- 1121 - TESSUTO RESIDENZIALE DISCONTINUO E MEDIAMENTE DENSO
- 1122 - TESSUTO RESIDENZIALE DISCONTINUO E SPARSO (CASE SPARSE)
- 1211 - AREE INDUSTRIALI O ARTIGIANALI
- 1212 - AREE COMMERCIALI
- 1213 - AREE OCCUPATE DA GRANDI IMPIANTI DI SERVIZI PUBBLICI, MILITARI E PRIVATI (OSPEDALI, ECC...)
- 1221 - RETI AUTOSTRADALI E SPAZI ACCESSORI
- 1222 - SUPERSTRADE, GRANDI ARTERIE DI VIABILITA' E SPAZI ACCESSORI
- 1223 - ALTRE STRADE DELLA RETE DI VIABILITA' EXTRAURBANA E SPAZI ACCESSORI
- 1224 - RETI FERROVIARIE E SPAZI ACCESSORI
- 1225 - RETI TECNOLOGICHE E AREE DI SERVIZIO
- 1231 - AREE PORTUALI COMMERCIALI E MILITARI E ATTE ALLA PESCA
- 1232 - AREE PORTUALI USATE PREVALENTEMENTE PER IL DIPORTO
- 124 - AEROPORTI
- 3112 - BOSCO MISTO TERMOFILO
- 3113 - BOSCO MISTO MESOFILO
- 313 - BOSCHI MISTI
- 322 - BRUGHIERE E CESPUGLIETI
- 132 - DISCARICHE
- 1331 - CANTIERI, SPAZI IN COSTRUZIONE E SCAVI
- 134 - TERRENI NON UTILIZZATI E/O ABBANDONATI ALL'INTERNO DELLE AREE URBANE
- 141 - AREE VERDI URBANE
- 1422 - AREE SPORTIVE
- 143 - AREE CIMITERIALI
- 2122 - VIVAI
- 2124 - COLTURE IN SERRA O SOTTO ALTRA COPERTURA (PLASTICA, ECC...)
- 2125 - COLTURE IN PIENA ARIA E COLTURE IN SERRA O SOTTO ALTRA COPERTURA GIUSTAPPOSTE
- 223 - OLIVETI
- 231 - PRATI STABILI
- 242 - SISTEMI COLTURALI E PARTICELLARI COMPLESSI
- 243 - COLTURE AGRARIE PREVALENTI CON PRESENZA DI SPAZI NATURALI
- 244 - AREE AGROFORESTALI
- 3111 - BOSCO XEROFILO A PREVALENZA DI SPECIE SEMPREVERDI
- 323 - AREE CON VEGETAZIONE A SCLEROFILLE
- 324 - AREE A VEGETAZIONE BOSCHIVA E ARBUSTIVA IN EVOLUZIONE
- 5111 - ALVEI DI FIUMI E TORRENTI CON VEGETAZIONE SCARSA
- 5232 - MARE

Revisione	Data	Oggetto	Redatto	Approvato (Direttore)
E				
D				
C				
B	08/04/2022	Emissione per trasmissione al MIMS	FZ	PG
A	18/03/2022	Prima emissione	FZ	PG

COMUNE DI GENOVA

DIREZIONE MOBILITA' E TRASPORTI

Intervento/Opera:

PEOPLE MOVER - SISTEMA DI COLLEGAMENTO TRA L'AEROPORTO "CRISTOFORO COLOMBO" E IL PARCO TECNOLOGICO DEGLI ERZELLI

Progettazione:

EGGS GROUP Engineering Solutions

Firmato digitalmente da PIERGIACOMO GIUPPANI

Progettisti:

Ing. P. Giuppani (Progettista generale)

Ing. F. Giuppani — **Ing. M. Cordeschi**

Ing. M. Titton — **Ing. M. Tancon**

Dirigente Unità di Progetto Grandi Infrastrutture:

Ing. Manuela Sciutto

Responsabile Unico del Procedimento:

Ing. Pier Paolo Foglino

Codice Progetto: **2022_001**

Codifica documento:

Codice	Fase	Disciplina	Tipo	Numero	Foglio	Rev.
FNY	PP	AMB	CT	06	A0	B

Titolo 1: AMBIENTE

Titolo 2: STUDIO DI PREFATTIBILITA' AMBIENTALE

Titolo 3: CARTA DELL'USO DEL SUOLO

Scala: 1:2000

Data: 08/04/2022

n° elaborato: **PPAMBCT06**

Livello Progettazione	P.F.T.E.	AMB
Codice: FNY	Codice CUP:	B31B19000120007