
COROGRAFIA DEI BACINI
Scala 1: 2.000

LEGENDA

- CORSI D'ACQUA DI INTERESSE (TOMBATI)
- CORSI D'ACQUA DI INTERESSE (CIELO APERTO)
- BACINI IDROGRAFICI PRINCIPALI
- SOTTOBACINI
- TRACCIATO DI PROGETTO

N

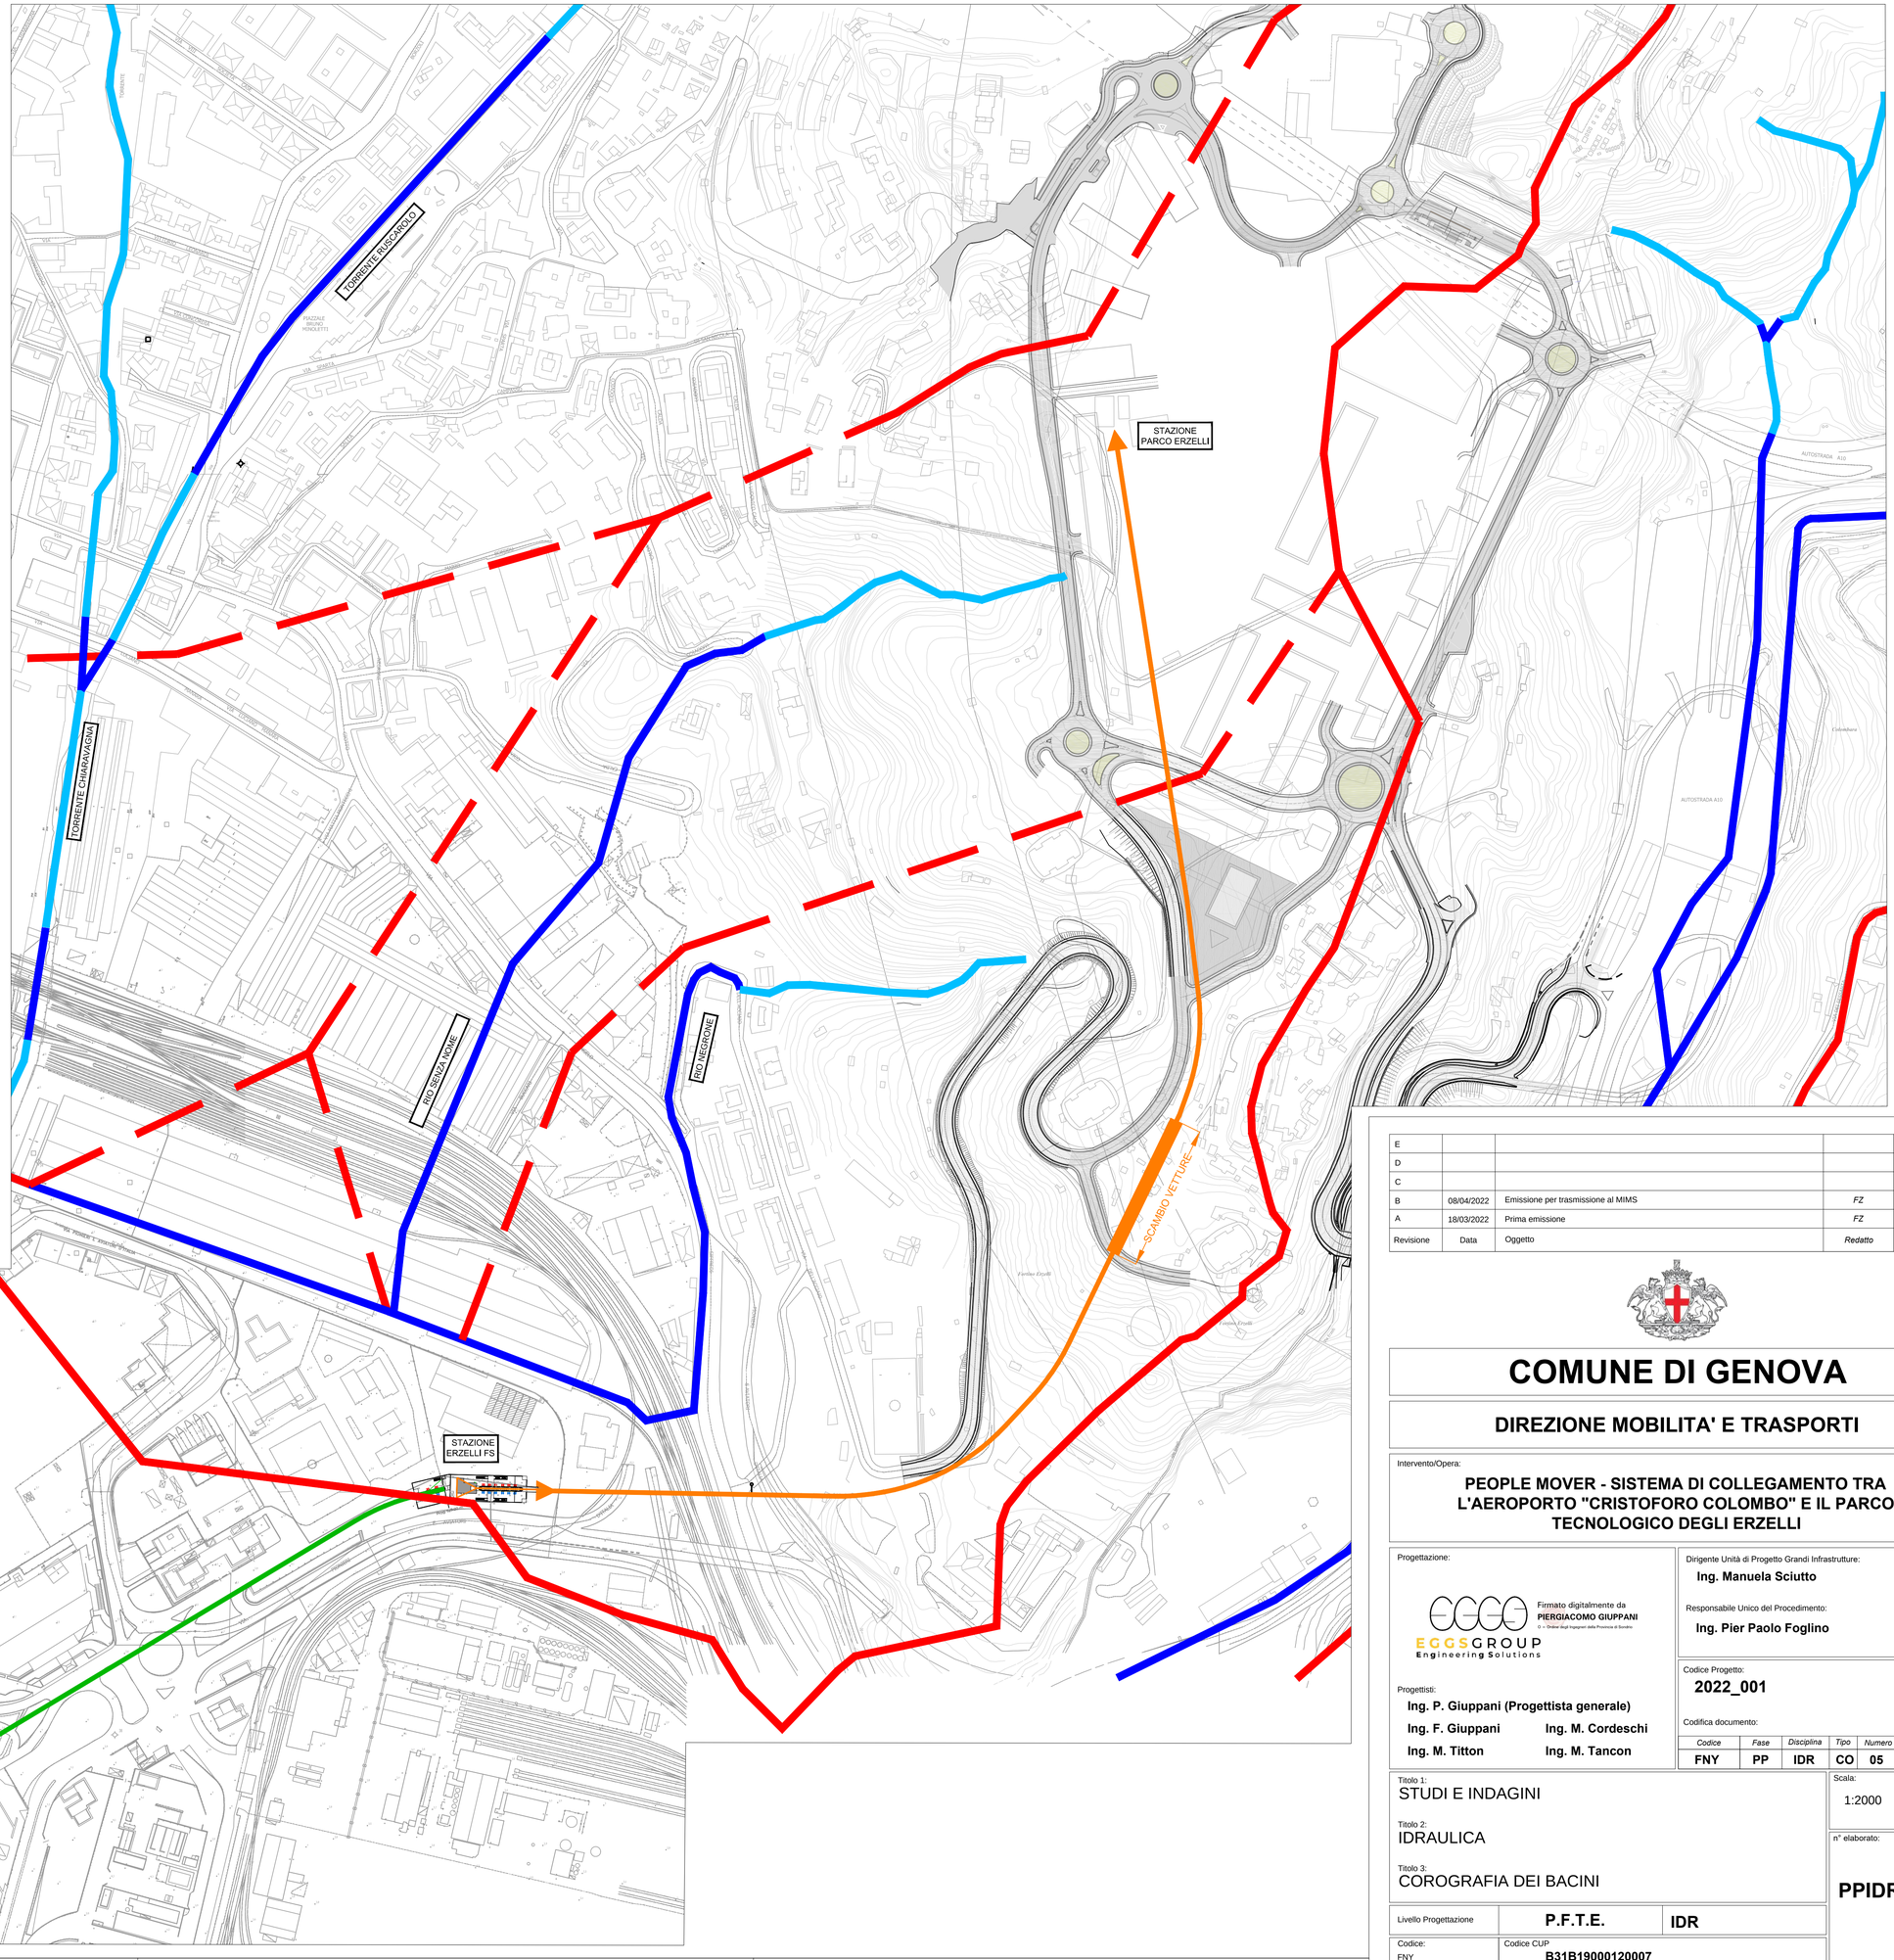

Revisione	Data	Oggetto		
E				
D				
C				
B	08/04/2022	Emissione per trasmissione al MIMS	*FZ*	*PG*
A	18/03/2022	Prima emissione	*FZ*	*PG*

COMUNE DI GENOVA

DIREZIONE MOBILITA' E TRASPORTI

Intervento/Opera:

PEOPLE MOVER - SISTEMA DI COLLEGAMENTO TRA L'AEROPORTO "CRISTOFORO COLOMBO" E IL PARCO TECNOLOGICO DEGLI ERZELLI

Progettazione:

EGGSGROUP Engineering Solutions

Firmato digitalmente da PIERGIACOMO GIUPPANI
O = Ordine degli Ingegneri della Provincia di Sondrio

Progettisti:

Ing. P. Giuppani (Progettista generale)
Ing. F. Giuppani — **Ing. M. Cordeschi**
Ing. M. Titton — **Ing. M. Tancon**

Dirigente Unità di Progetto Grandi Infrastrutture:
Ing. Manuela Sciutto

Responsabile Unico del Procedimento:
Ing. Pier Paolo Foglino

Codice Progetto:
2022_001

Codifica documento:

Codice	*Fase*	*Disciplina*	*Tipo*	*Numero*	*Foglio*	*Rev.*
FNY	PP	IDR	CO	05	-	B

Titolo 1:
STUDI E INDAGINI

Titolo 2:
IDRAULICA

Titolo 3:
COROGRAFIA DEI BACINI

Scala: 1:2000

Data: 08/04/2022

n° elaborato:
PPIDRCO05

Livello Progettazione	P.F.T.E.	IDR
Codice: FNY	Codice CUP B31B19000120007	