
INSERIMENTO SU ORTOFOTO
Scala 1: 2.000



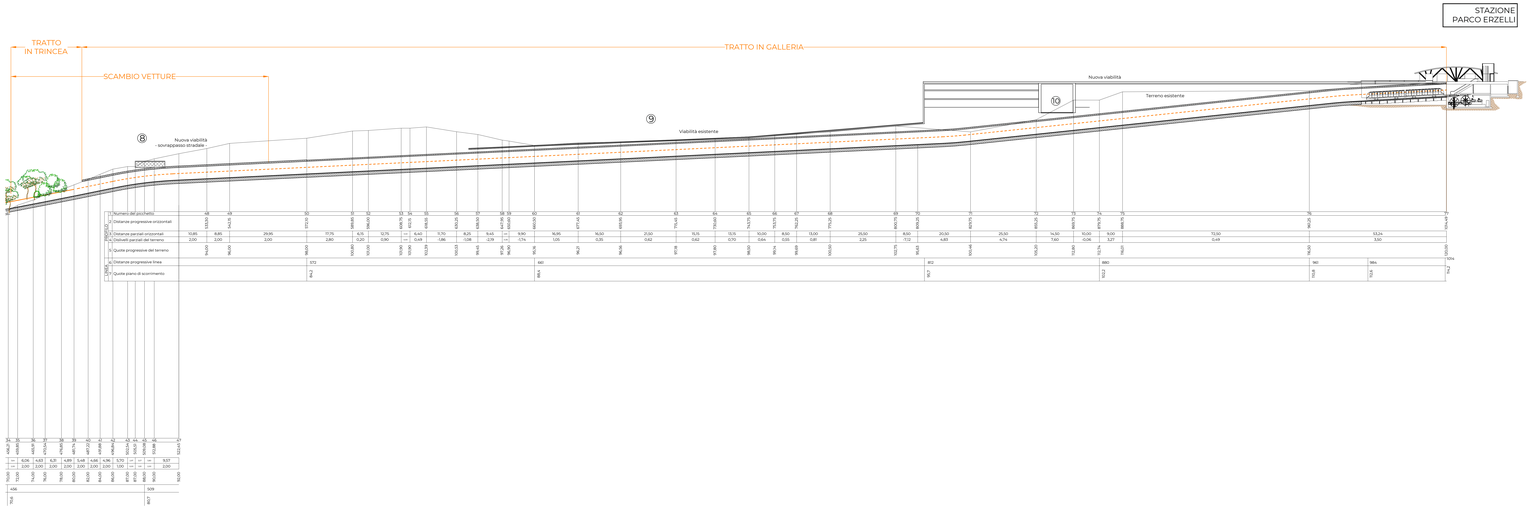

LEGENDA

- Funicolare terrestre
- Linea sopraelevata
- Linea interrata
- Ingombro stazioni nuovi impianti

E					
D					
C	08/04/2022	Emissione per trasmissione a MASE	PZ	PZ
B	16/03/2022	Recepimento commenti Comune di Genova	PZ	PZ
A	28/02/2022	Prima emissione	PZ	PZ
Revisione	Data	Oggetto	Redatto	Approvato Ufficio

COMUNE DI GENOVA

DIREZIONE MOBILITA' E TRASPORTI

Intervento/Opera:

PEOPLE MOVER - SISTEMA DI COLLEGAMENTO TRA L'AEROPORTO "CRISTOFORO COLOMBO" E IL PARCO TECNOLOGICO DEGLI ERZELLI

Progettazione:

ECO-GEO GROUP S.r.l. Società di ingegneria e architettura

Firmato digitalmente da:
PERSONIONE GIUFFRIDI
Ruolo: Legale rappresentante

Progettisti:
Ing. P. Giuppani (Progettista generale)
Ing. F. Giuppani — **Ing. M. Cordeschi**
Ing. M. Titton — **Ing. M. Tancon**

Dirigente Unità di Progetto Grandi Infrastrutture:
Ing. Manuela Sciutto

Responsabile Unico del Procedimento:
Ing. Pier Paolo Foglino

Codice Progetto:
2022_001

Codice Documento	Fase	Disciplina	Tipo	Numero	Foglio	Rev.
FNY	PP	TRA	PA	03	-	C

Titolo 1:
TRACCIATO

Titolo 2:
TRATTA ERZELLI FS - PARCO

Titolo 3:
PROFILO ALTIMETRICO - PARTE 2

Scala: 1:2000 / 1:500
Data: 08/04/2022

n° elaborato:
PPTRAPA04

Livello Progettazione: **P.F.T.E.** — **TRA**

Codice: FNY

Codice CUP: **B31B19000120007**