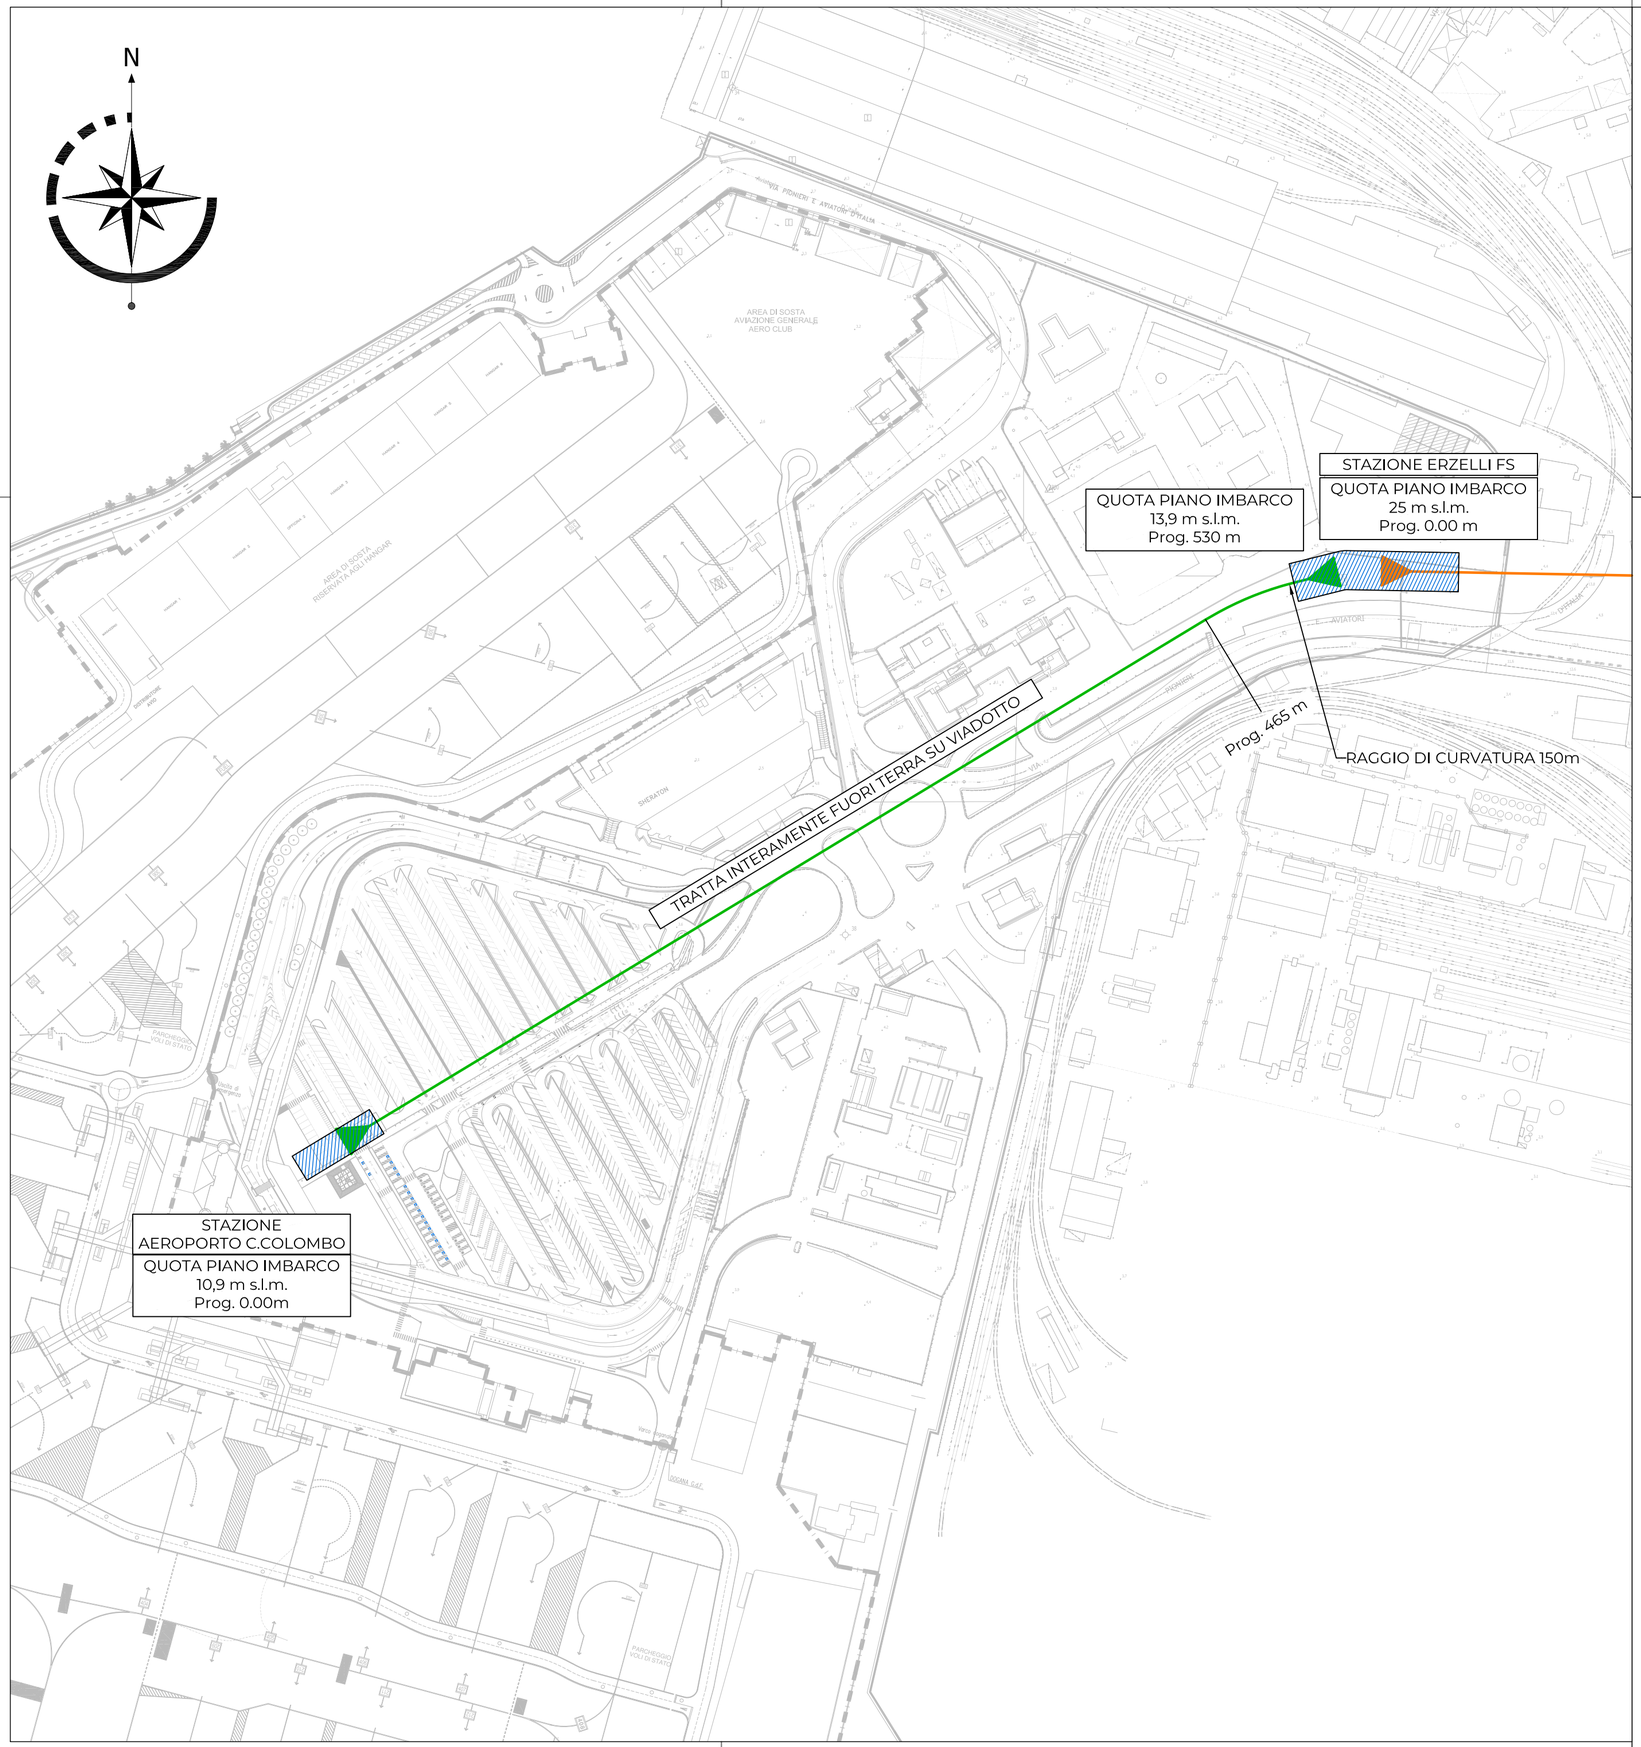


LEGENDA

Funicolare terrestre "Erzelli FS - Parco Erzelli"

People Mover "Aeroporto - Erzelli FS"

Ingombro stazioni nuovi impianti

0 10 50 100 200 m

Scala 1:2000

Revisione	Data	Oggetto	Redatto	Approvato (Direttore)
E				
D				
C	08/04/2022	Emissione per trasmissione al MIMS	FG	PG
B	18/03/2022	Recepimento commenti Comune di Genova	FG	PG
A	28/02/2022	Prima emissione	FG	PG

COMUNE DI GENOVA

DIREZIONE MOBILITA' E TRASPORTI

Intervento/Opera:

PEOPLE MOVER - SISTEMA DI COLLEGAMENTO TRA L'AEROPORTO "CRISTOFORO COLOMBO" E IL PARCO TECNOLOGICO DEGLI ERZELLI

Progettazione:

EGGS GROUP Engineering Solutions

Firmato digitalmente da PIERGIACOMO GIUPPANI
O = Ordine degli Ingegneri della Provincia di Sondrio

Progettisti:

Ing. P. Giuppani (Progettista generale)

Ing. F. Giuppani **Ing. M. Cordeschi**

Ing. M. Titton **Ing. M. Tancon**

Dirigente Unità di Progetto Grandi Infrastrutture:

Ing. Manuela Sciutto

Responsabile Unico del Procedimento:

Ing. Pier Paolo Foglino

Codice Progetto:

2022_001

Codifica documento:

Codice	Fase	Disciplina	Tipo	Numero	Foglio	Rev.
FNY	PP	TRA	TP	06	A2	C

Titolo 1:
TRACCIATO

Titolo 2:
TRATTA AEROPORTO - ERZELLI FS

Titolo 3:
TRACCIATO PLANIMETRICO

Scala: 1:2000

Data: 08/04/2022

n° elaborato:

PPTRATP06

Livello Progettazione	P.F.T.E.	TRA

Codice:	Codice CUP
FNY	B31B19000120007