


SEZIONE A-A
Scala 1: 400

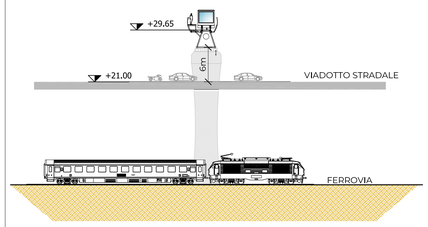


SEZIONE D-D
Scala 1: 400

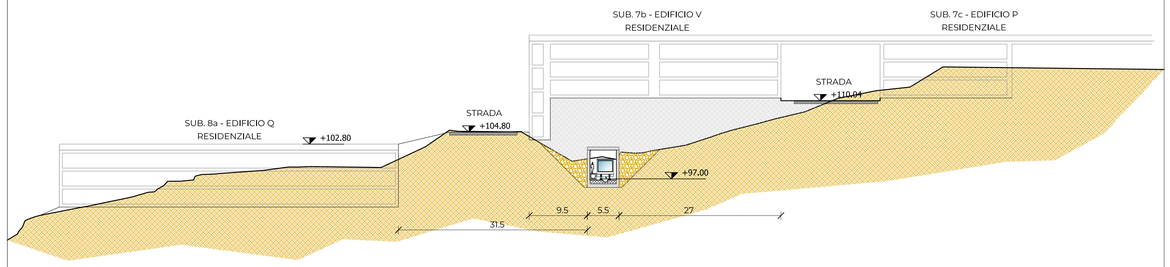


SEZIONE B-B
Scala 1: 400

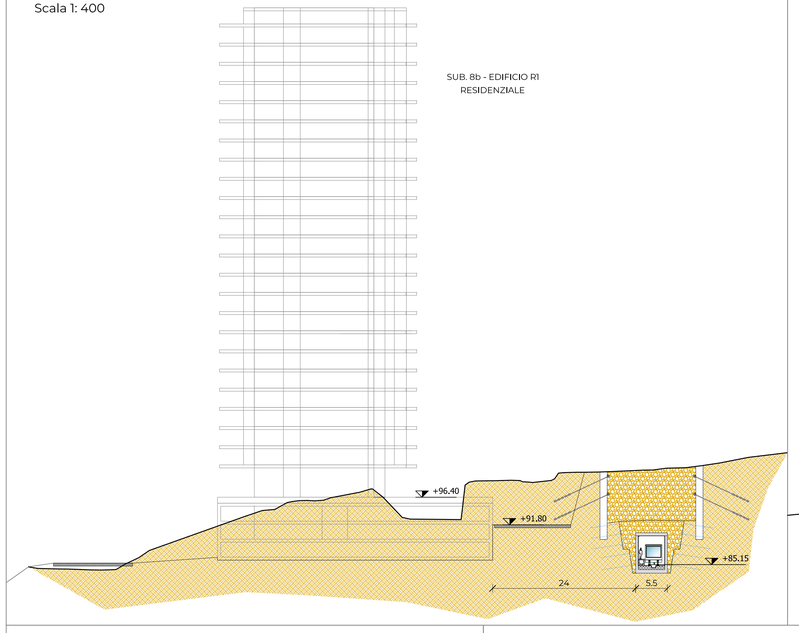


SEZIONE E-E
Scala 1: 400

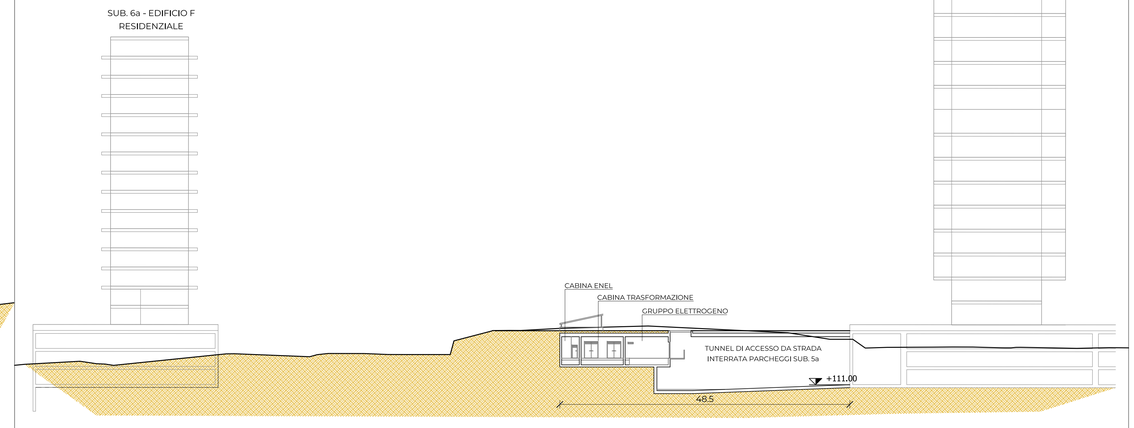


SEZIONE C-C
Scala 1: 400

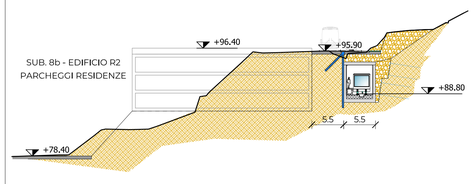

SEZIONE F-F
Scala 1: 400

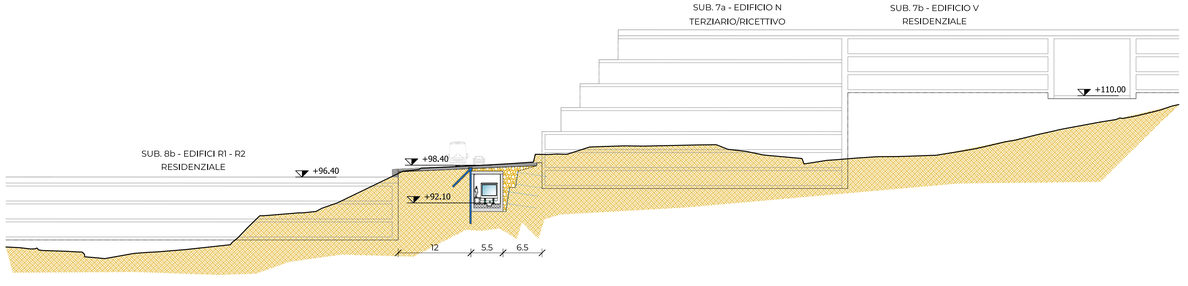

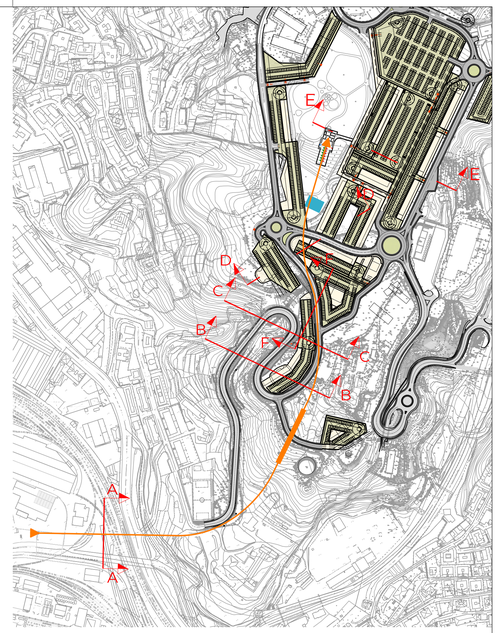

PLANIMETRIA SCALA 1: 4000

Revisione	Data	Oggetto	Redatto	Approvato (Direttore)
E				
D				
C	08/04/2022	Emissione per trasmissione al MIMS	FG	PG
B	18/03/2022	Recepimento commenti Comune di Genova	FG	PG
A	28/02/2022	Prima emissione	FG	PG

COMUNE DI GENOVA

DIREZIONE MOBILITA' E TRASPORTI

Intervento/Opera:

PEOPLE MOVER - SISTEMA DI COLLEGAMENTO TRA L'AEROPORTO "CRISTOFORO COLOMBO" E IL PARCO TECNOLOGICO DEGLI ERZELLI

Progettazione:

EGGS GROUP Engineering Solutions

Firmato digitalmente da PIERGIACOMO GIUPPANI
O = Ordine degli Ingegneri della Provincia di Sondrio

Progettisti:

Ing. P. Giuppani (Progettista generale)
Ing. F. Giuppani — **Ing. M. Cordeschi**
Ing. M. Titton — **Ing. M. Tancon**

Dirigente Unità di Progetto Grandi Infrastrutture:
Ing. Manuela Sciutto

Responsabile Unico del Procedimento:
Ing. Pier Paolo Foglino

Codice Progetto:
2022_001

Codifica documento:

Codice	Fase	Disciplina	Tipo	Numero	Foglio	Rev.
FNY	PP	TRA	SL	05	-	C

Titolo 1:
TRACCIATO

Titolo 2:
TRATTA ERZELLI FS - CAMPUS

Titolo 3:
SEZIONI DI LINEA

Scala: 1:4000 1:400

Data: 08/04/2022

n° elaborato:
PPTRASL05

Livello Progettazione		
	P.F.T.E.	**TRA**

Codice:	Codice CUP
FNY	**B31B19000120007**