


SEZIONE TRASVERSALE A_A
SCALA 1:200

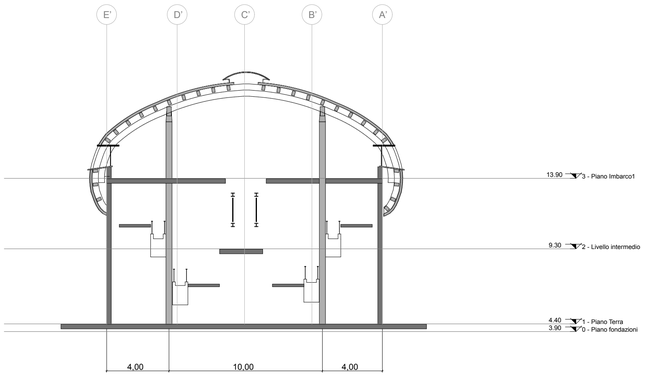

SEZIONE TRASVERSALE B_B
SCALA 1:200

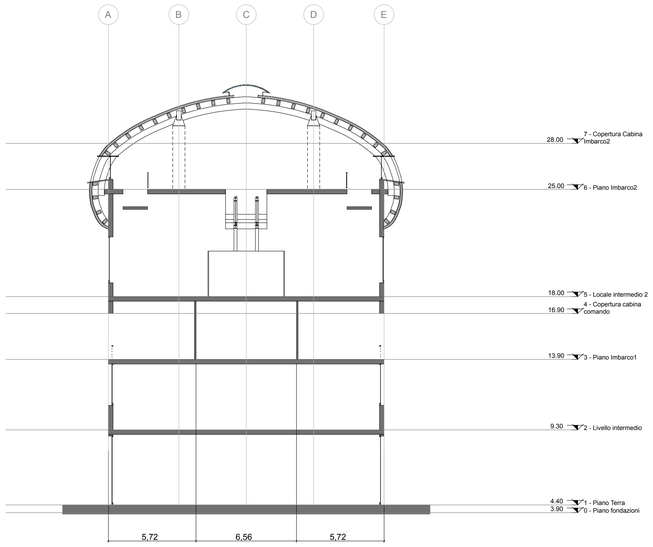


NAVIGATORE

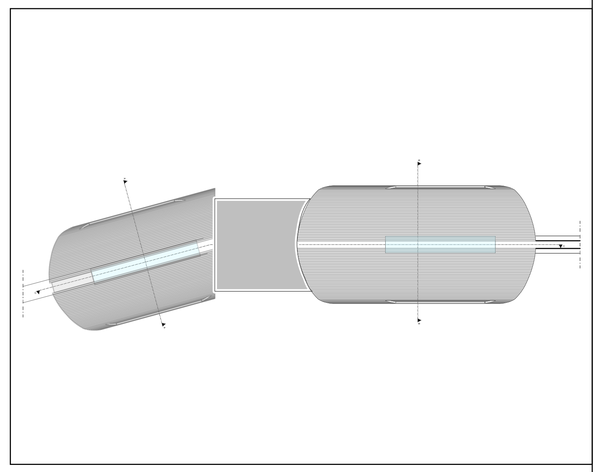

SEZIONE LONGITUDINALE C_C

SCALA 1:200

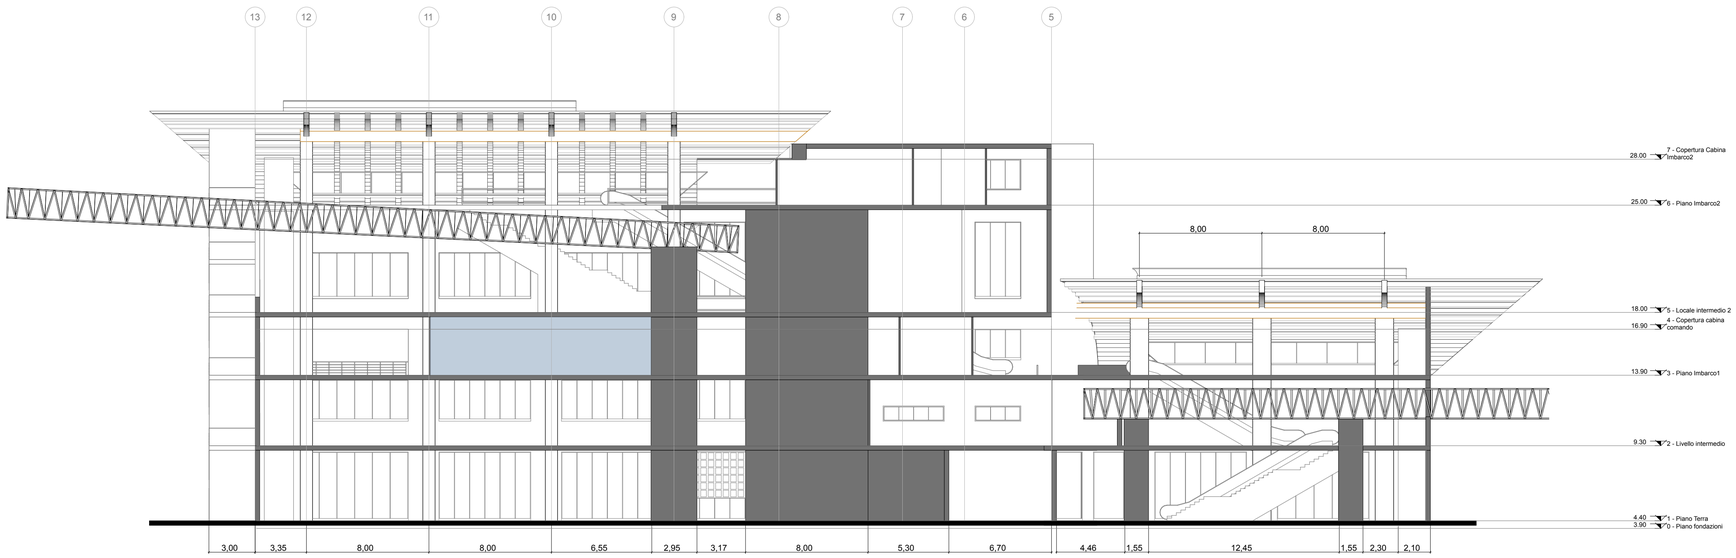

Revisione	Data	Oggetto		
E				
D				
C				
B	08/04/2022	Emissione per trasmissione al MIMS	*AC*	*PG*
A	18/03/2022	Prima emissione	*AC*	*PG*

COMUNE DI GENOVA

DIREZIONE MOBILITA' E TRASPORTI

Intervento/Opera:

PEOPLE MOVER - SISTEMA DI COLLEGAMENTO TRA L'AEROPORTO "CRISTOFORO COLOMBO" E IL PARCO TECNOLOGICO DEGLI ERZELLI

Progettazione:

EGGSGROUP Engineering Solutions

Firmato digitalmente da **PIERGIACOMO GIUPPANI**
O = Ordine degli Ingegneri della Provincia di Bolzano

Progettisti:

Ing. P. Giuppani (Progettista generale)
Ing. F. Giuppani **Ing. M. Cordeschi**
Ing. M. Titton **Ing. M. Tancon**

Dirigente Unità di Progetto Grandi Infrastrutture:
Ing. Manuela Sciutto

Responsabile Unico del Procedimento:
Ing. Pier Paolo Foglino

Codice Progetto:
2022_001

Codifica documento:

Codice	*Fase*	*Disciplina*	*Tipo*	*Numero*	*Foglio*	*Rev.*
FNY	**PP**	**STZ**	**PI**	**04**	**A1**	**B**

Titolo 1:
STAZIONE ERZELLI FS

Titolo 2:
PROGETTO FUNZIONALE

Titolo 3:
SEZIONI

Scala: 1:200

Data: 08/04/2022

n° elaborato:
PPSTZPI04

Livello Progettazione	**P.F.T.E.**	**STZ**
Codice: FNY	Codice CUP **B31B19000120007**	