
PROSPETTO NORD


SCALA 1:200

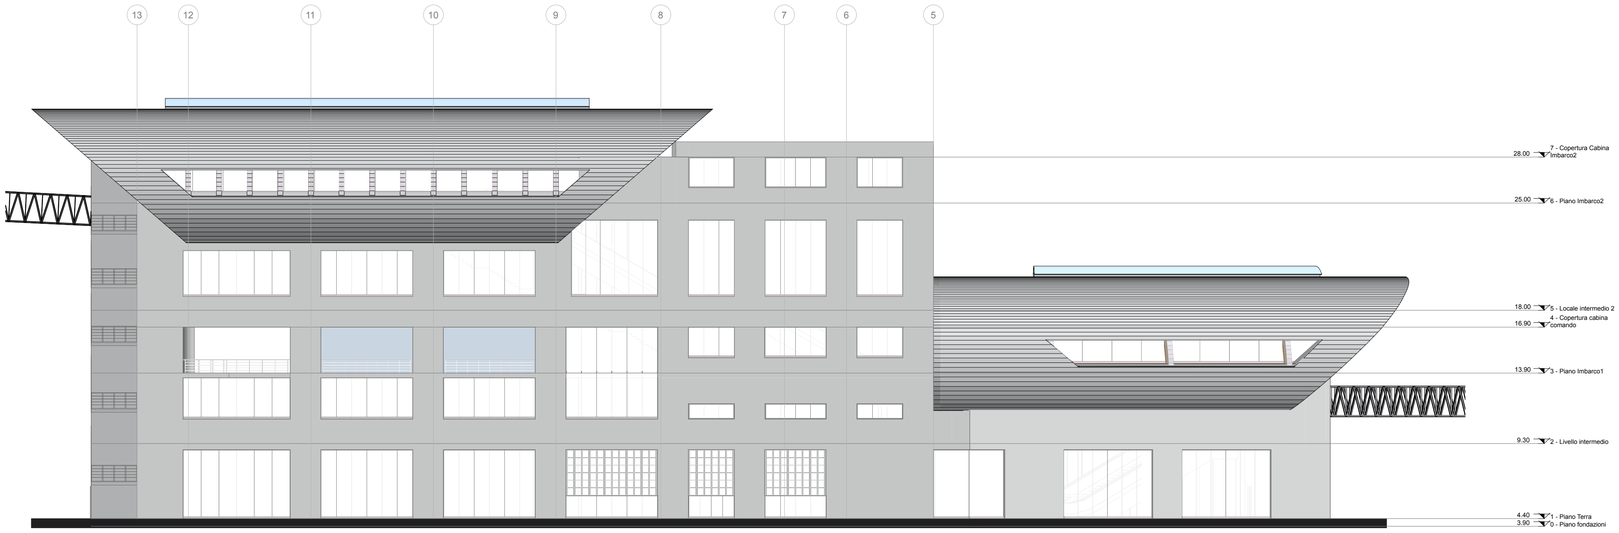



PROSPETTO EST

SCALA 1:200

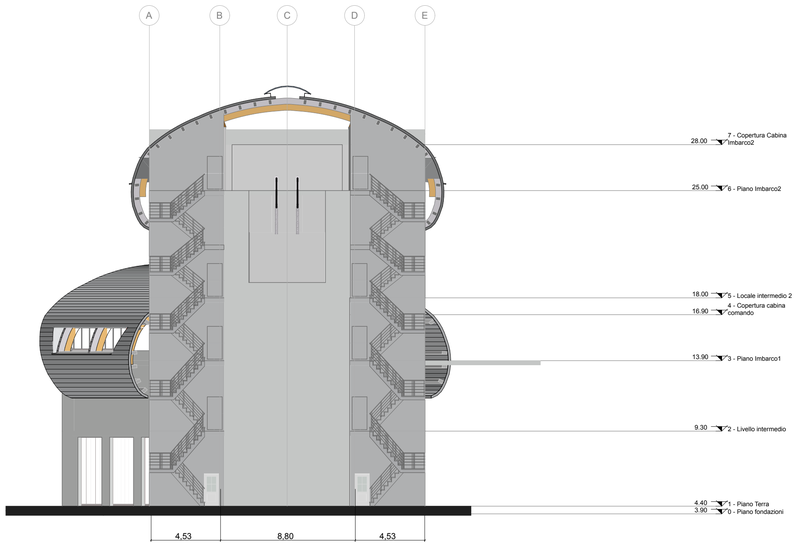

Revisione	Data	Oggetto	Redatto	Approvato (Direttore)
E				
D				
C				
B	08/04/2022	Emissione per trasmissione al MIMS	AC	PG
A	18/03/2022	Prima emissione	AC	PG

COMUNE DI GENOVA

DIREZIONE MOBILITA' E TRASPORTI

Intervento/Opera:

PEOPLE MOVER - SISTEMA DI COLLEGAMENTO TRA L'AEROPORTO "CRISTOFORO COLOMBO" E IL PARCO TECNOLOGICO DEGLI ERZELLI

Progettazione:

EGGSGROUP Engineering Solutions

Firmato digitalmente da PIERGIACOMO GIUPPANI
O = Ordine degli Ingegneri della Provincia di Sondrio

Progettisti:

Ing. P. Giuppani (Progettista generale)

Ing. F. Giuppani **Ing. M. Cordeschi**

Ing. M. Titton **Ing. M. Tancon**

Dirigente Unità di Progetto Grandi Infrastrutture:

Ing. Manuela Sciutto

Responsabile Unico del Procedimento:

Ing. Pier Paolo Foglino

Codice Progetto:

2022_001

Codifica documento:

Codice	Fase	Disciplina	Tipo	Numero	Foglio	Rev.
FNY	PP	STZ	PI	06	A1	B

Titolo 1: STAZIONE ERZELLI FS

Titolo 2: PROGETTO FUNZIONALE

Titolo 3: PROSPETTI NORD - EST

Scala: 1:200

Data: 08/04/2022

n° elaborato:

PPSTZPI06

Livello Progettazione	P.F.T.E.	STZ

Codice:	Codice CUP
FNY	B31B19000120007