
PIANTA COPERTURE

Scala 1:200

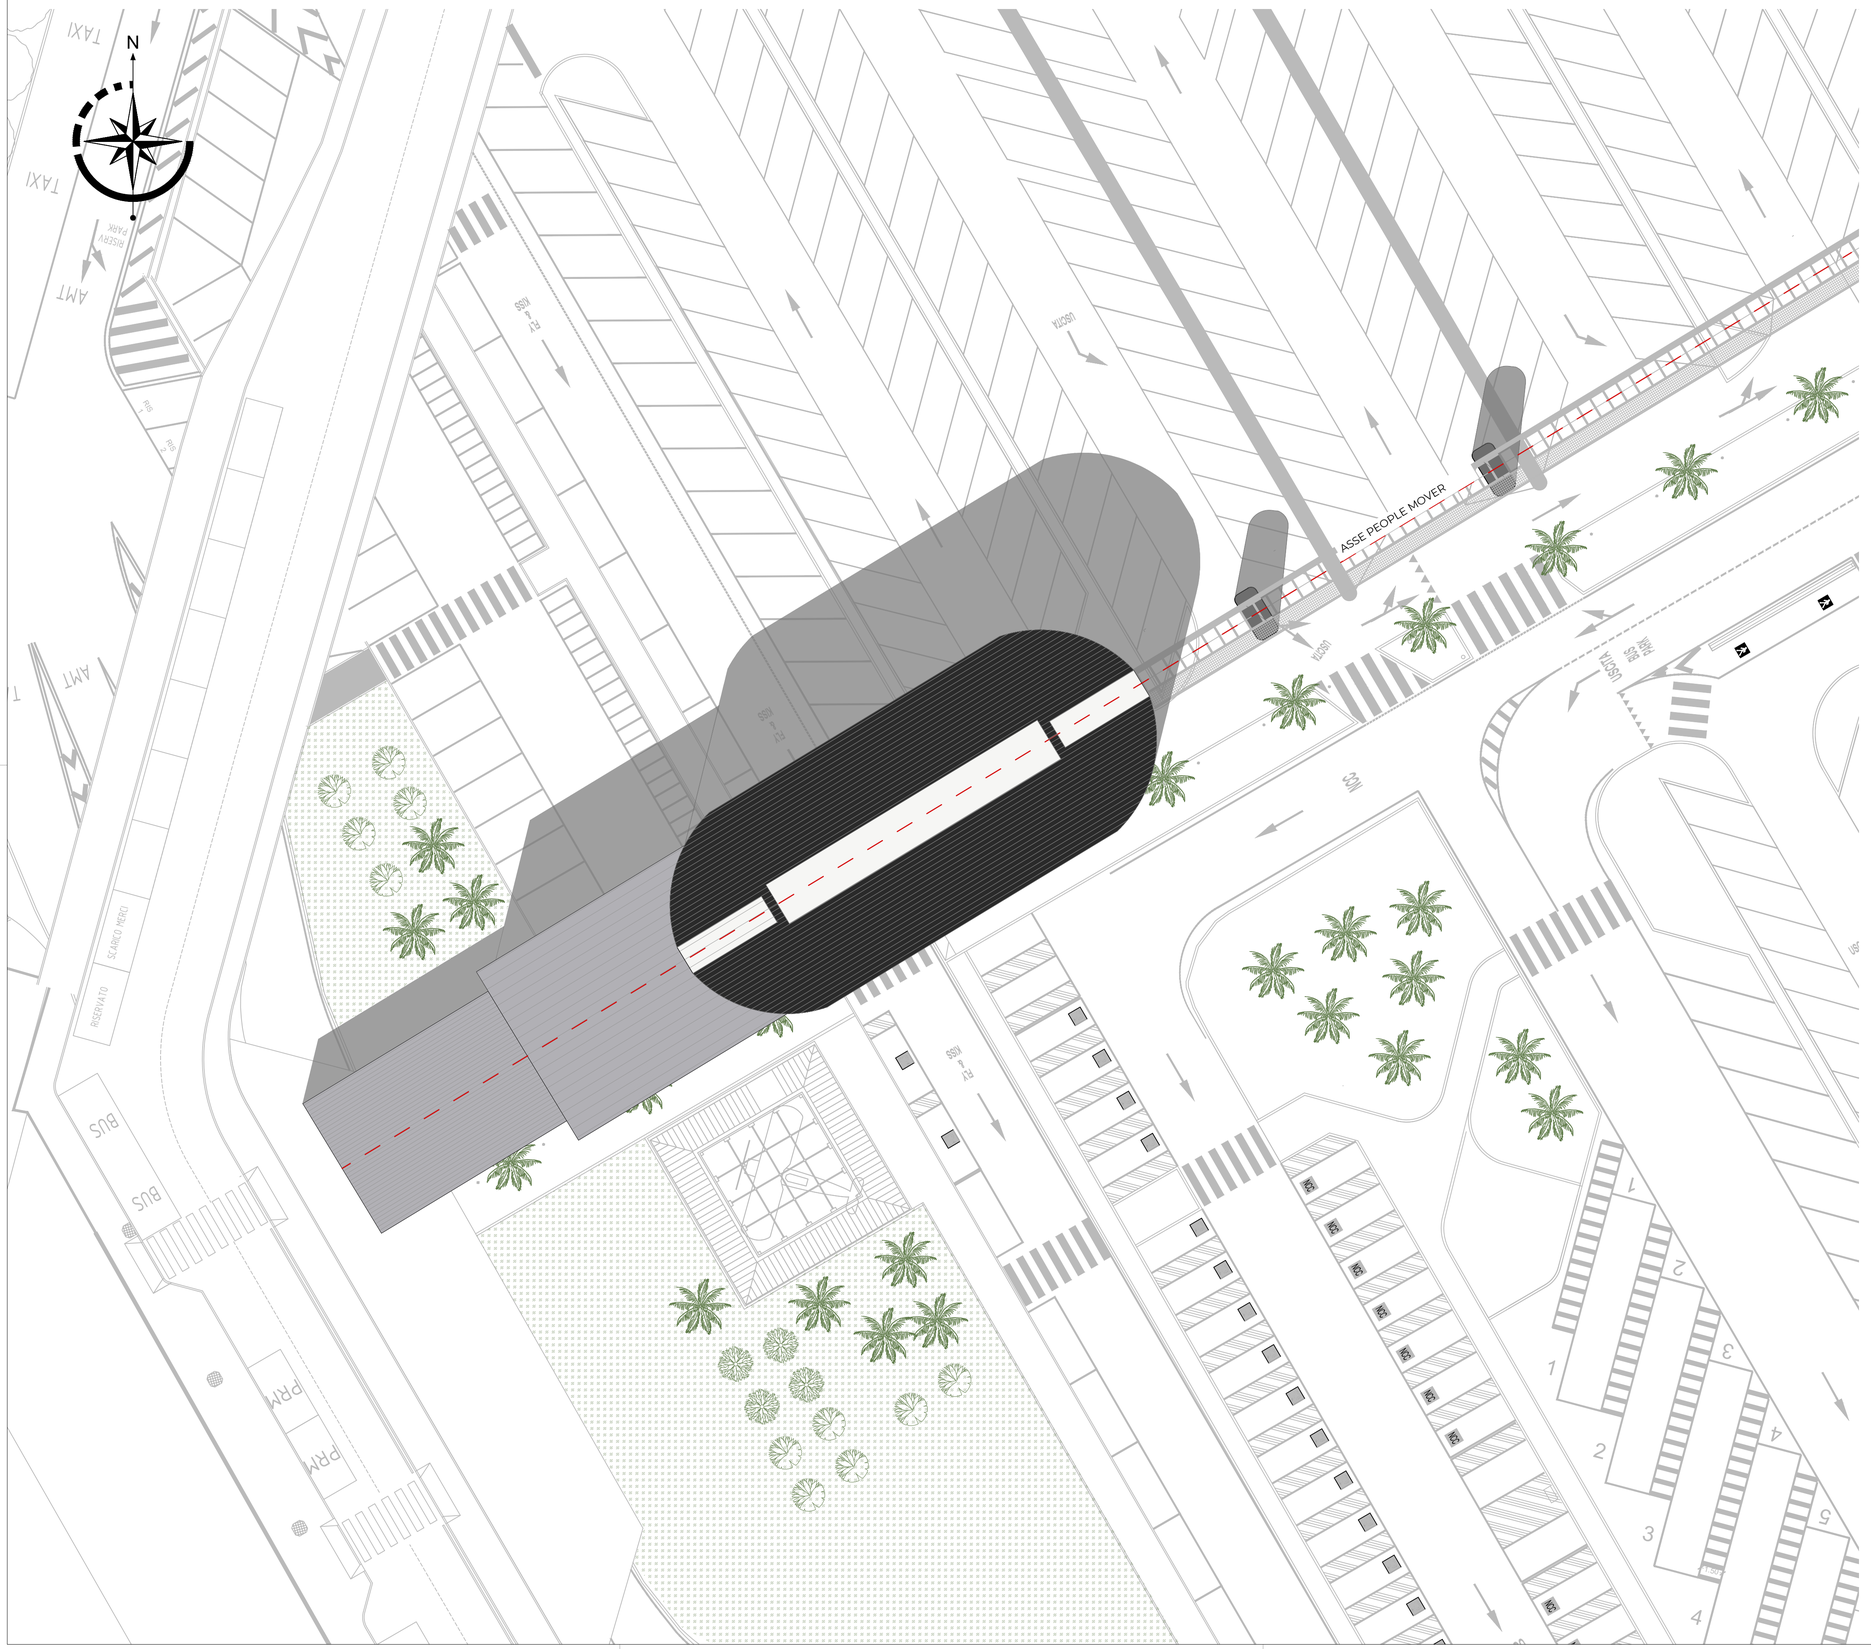

E				
D				
C				
B	08/04/2022	Emissione per trasmissione al MIMS	*FG*	*PG*
A	18/03/2022	Prima emissione	*FG*	*PG*
Revisione	Data	Oggetto	*Redatto*	*Approvato (Direttore)*

COMUNE DI GENOVA

DIREZIONE MOBILITA' E TRASPORTI

Intervento/Opera:

PEOPLE MOVER - SISTEMA DI COLLEGAMENTO TRA L'AEROPORTO "CRISTOFORO COLOMBO" E IL PARCO TECNOLOGICO DEGLI ERZELLI

Progettazione:

EGGSGROUP Engineering Solutions

Firmato digitalmente da
PIERGIACOMO GIUPPANI
O = Ordine degli Ingegneri della Provincia di Sondrio

Progettisti:

Ing. P. Giuppani (Progettista generale)
Ing. F. Giuppani **Ing. M. Cordeschi**
Ing. M. Titton **Ing. M. Tancon**

Dirigente Unità di Progetto Grandi Infrastrutture:
Ing. Manuela Sciutto

Responsabile Unico del Procedimento:
Ing. Pier Paolo Foglino

Codice Progetto:
2022_001

Codifica documento:

Codice	*Fase*	*Disciplina*	*Tipo*	*Numero*	*Foglio*	*Rev.*
FNY	**PP**	**STZ**	**PI**	**13**	**A1**	**B**

Titolo 1:
STAZIONE AEROPORTO C. COLOMBO

Titolo 2:
PROGETTO FUNZIONALE

Titolo 3:
PIANTA COPERTURE

Scala: 1:200

Data: 08/04/2022

n° elaborato:
PPSTZPI13

Livello Progettazione	**P.F.T.E.**	**STZ**

Codice:	Codice CUP
FNY	**B31B19000120007**