


PROSPETTO STRUTTURE
TRATTO AEROPORTO - STAZIONE FS
Scala 1:200

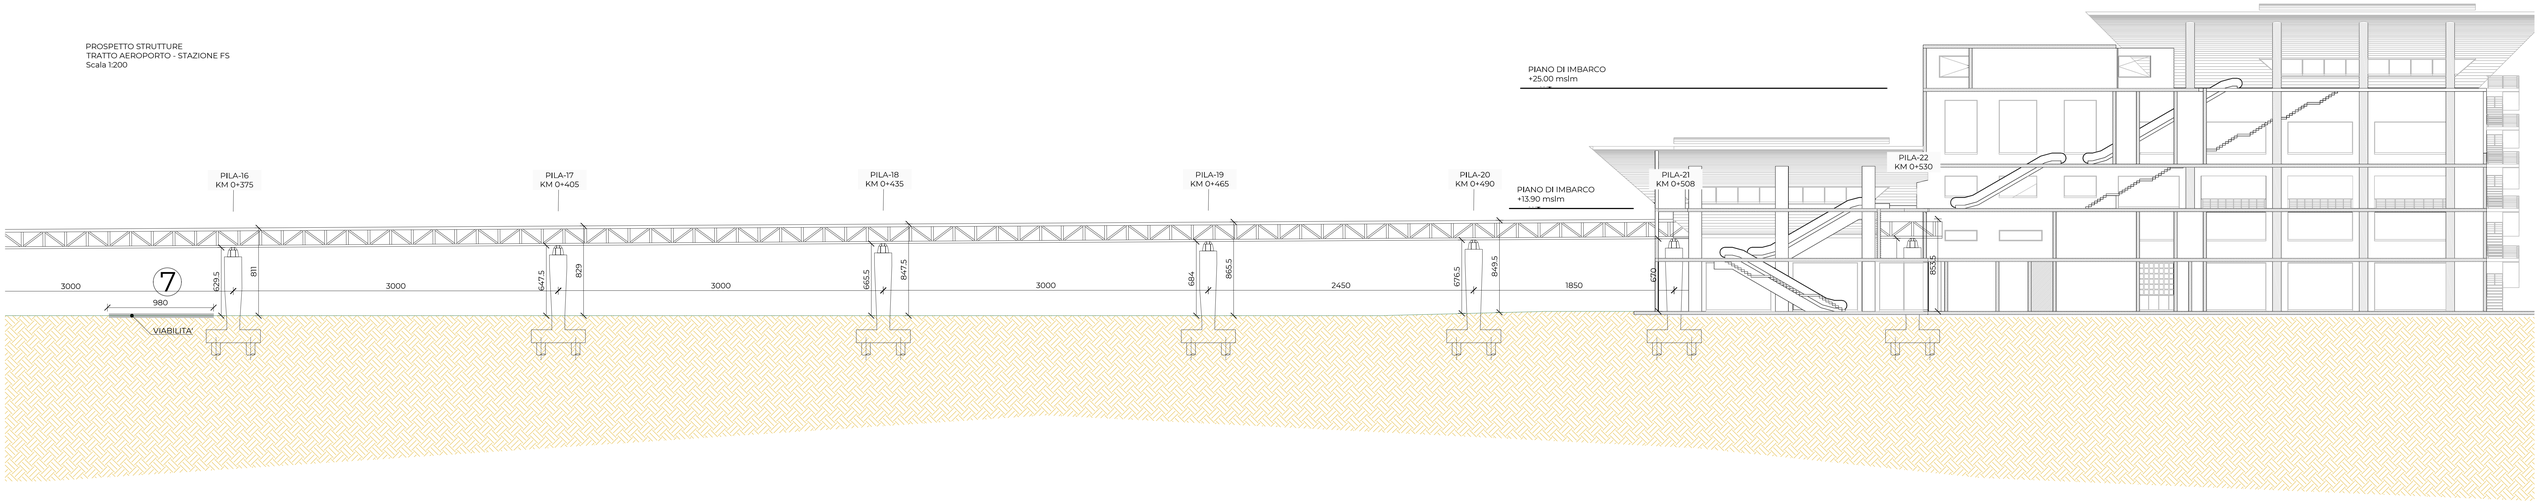


PROSPETTO STRUTTURE
TRATTO AEROPORTO - STAZIONE FS
Scala 1:200

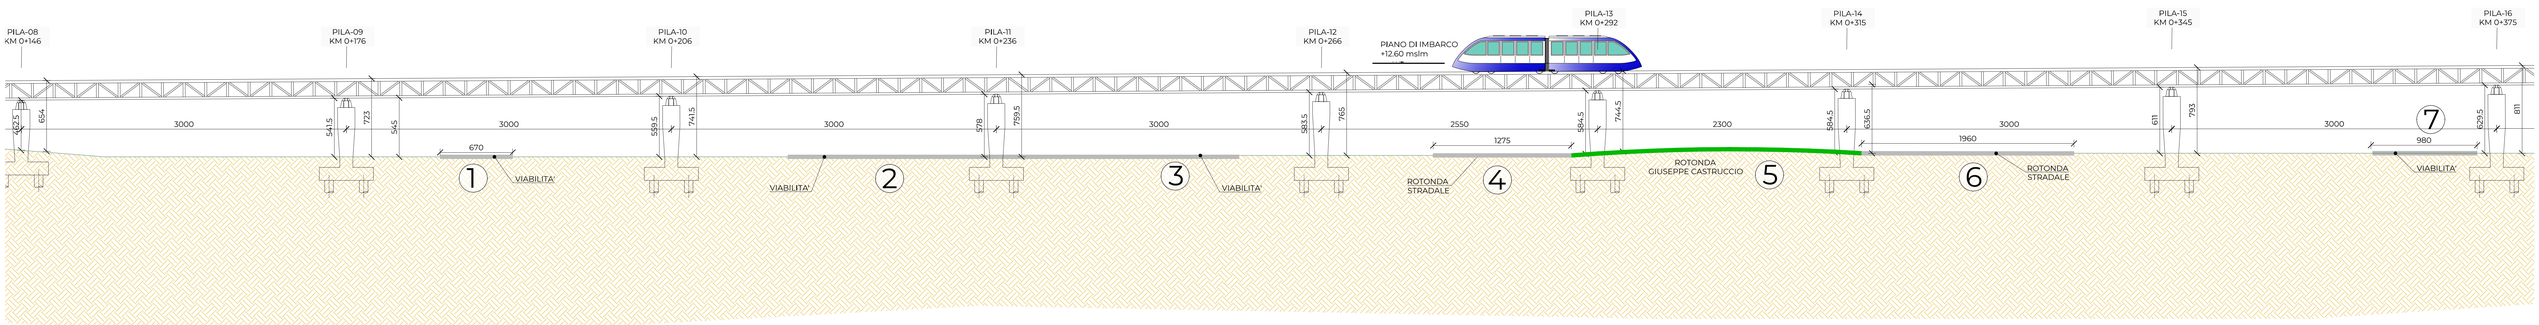

INQUADRAMENTO SU ORTOFOTO
TRATTO AEROPORTO - STAZIONE FS
Scala 1:1000

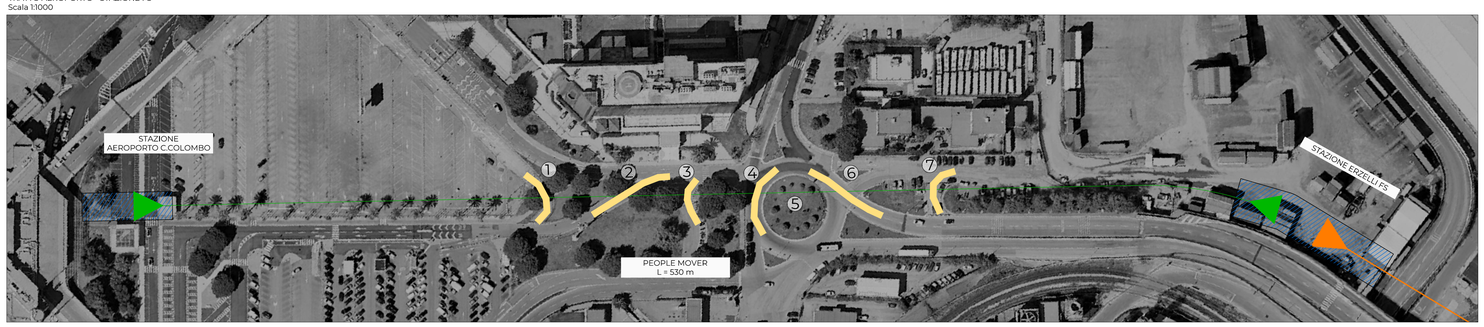

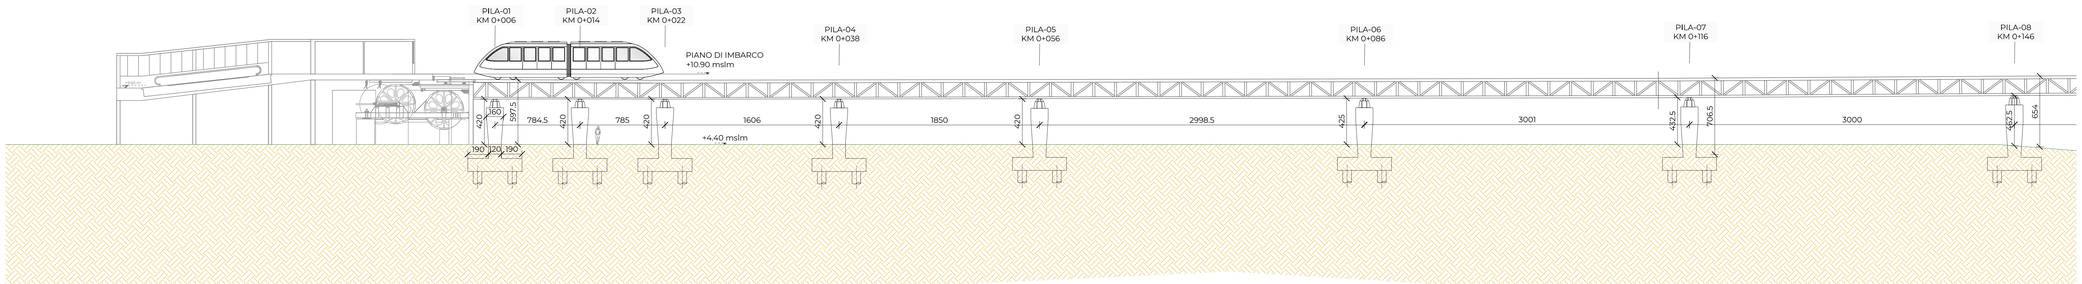

Revisione	Data	Oggetto	Redatto	Approvato (Direttore)
E				
D				
C	08/04/2022	Emissione per trasmissione al MIMS	MTA	PG
B	18/03/2022	Recepimento commenti Comune di Genova	MTA	PG
A	28/02/2022	Prima emissione	MTA	PG

COMUNE DI GENOVA

DIREZIONE MOBILITA' E TRASPORTI

Intervento/Opera:
PEOPLE MOVER - SISTEMA DI COLLEGAMENTO TRA L'AEROPORTO "CRISTOFORO COLOMBO" E IL PARCO TECNOLOGICO DEGLI ERZELLI

Progettazione:
EGGS GROUP Engineering Solutions
Firmato digitalmente da PIERGIACOMO GIUPPANI
Progettisti:
Ing. P. Giuppani (Progettista generale)
Ing. F. Giuppani — **Ing. M. Cordeschi**
Ing. M. Titton — **Ing. M. Tancon**

Dirigente Unità di Progetto Grandi Infrastrutture:
Ing. Manuela Sciutto
Responsabile Unico del Procedimento:
Ing. Pier Paolo Foglino

Codice Progetto:
2022_001
Codifica documento:

Codice	Fase	Disciplina	Tipo	Numero	Foglio	Rev.
FNY	PP	STR	PS	04	A0	C

Titolo 1:
STRUTTURE DI LINEA
Titolo 2:
TRATTA AEROPORTO-ERZELLI FS
Titolo 3:
PROSPETTO LATERALE OPERE DI LINEA

Scala: -
Data: 08/04/2022
n° elaborato:
PPSTRPS04

Livello Progettazione		
	P.F.T.E.	**STR**

Codice:	Codice CUP:
FNY	**B31B19000120007**