


PROSPETTO STRUTTURE
CAMPATE 2-5
Scala 1:200

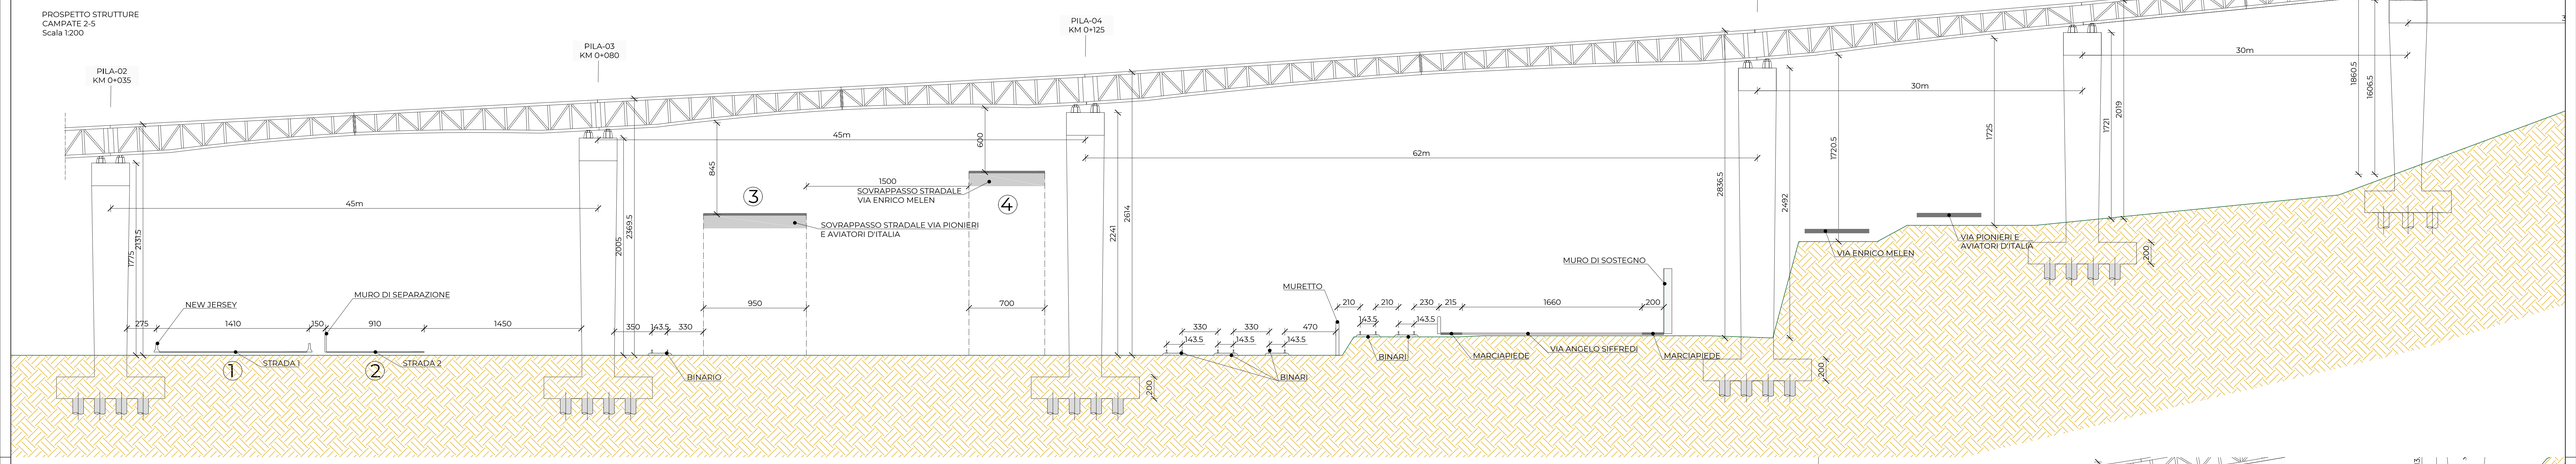


PROSPETTO STRUTTURE
CAMPATE 5-12
Scala 1:200

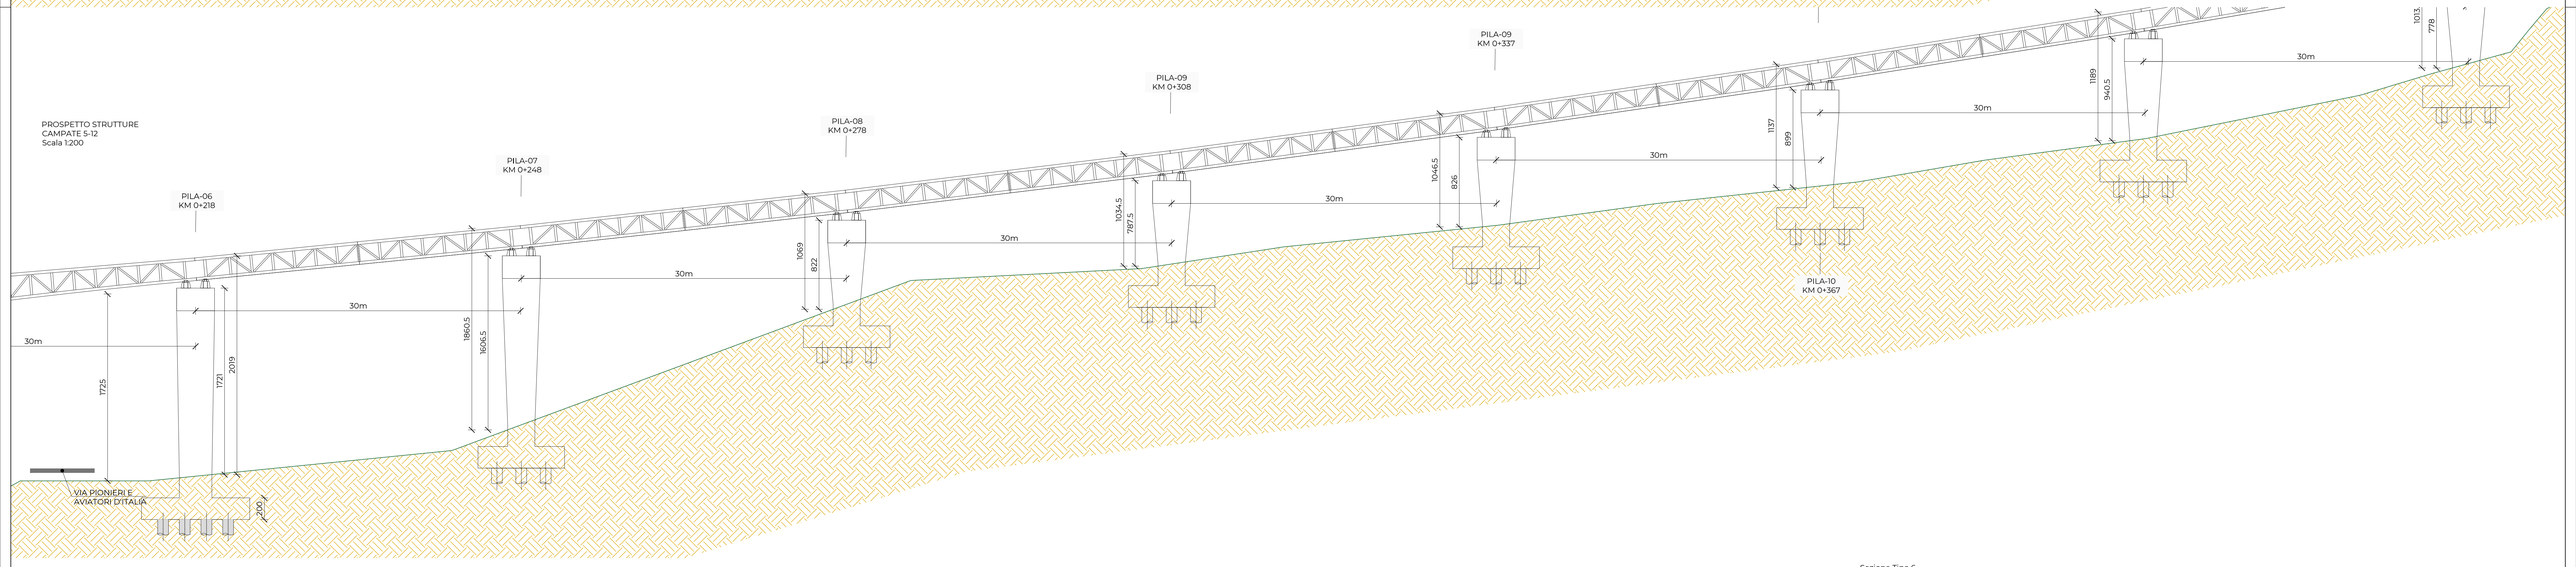

PROSPETTO STRUTTURE
TRATTO IN GALLERIA 1
Scala 1:500

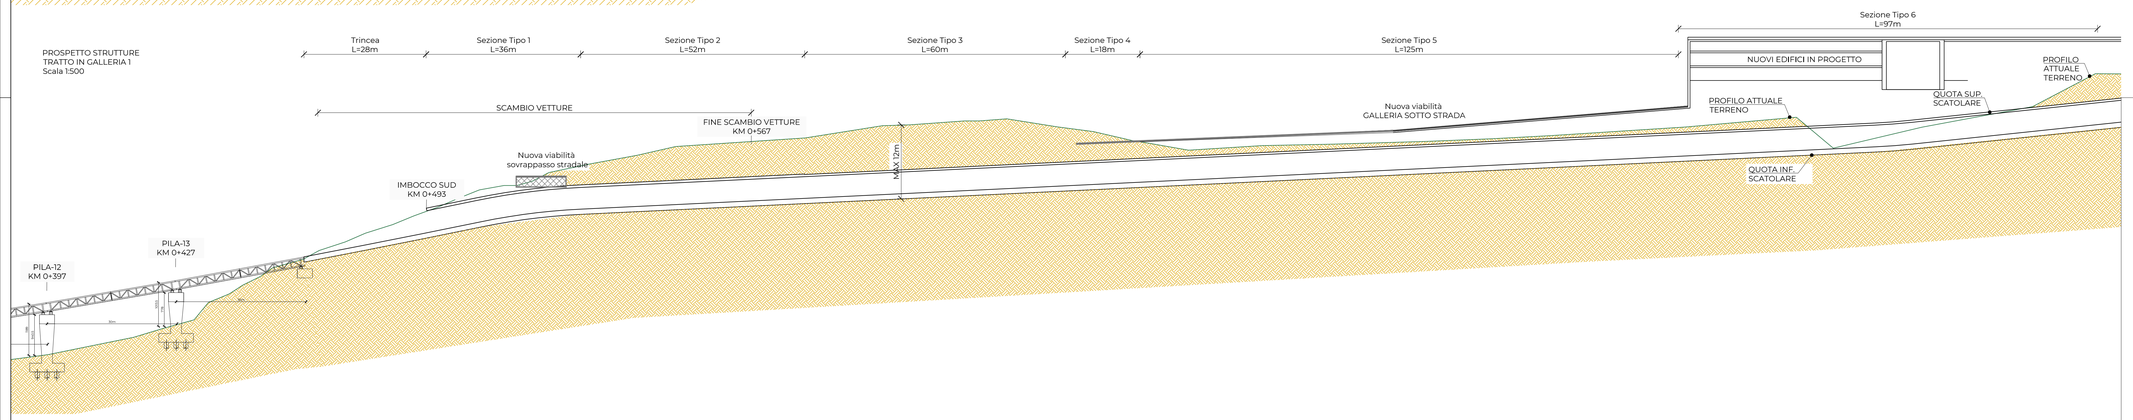

PROSPETTO STRUTTURE
TRATTO IN GALLERIA 2
Scala 1:500

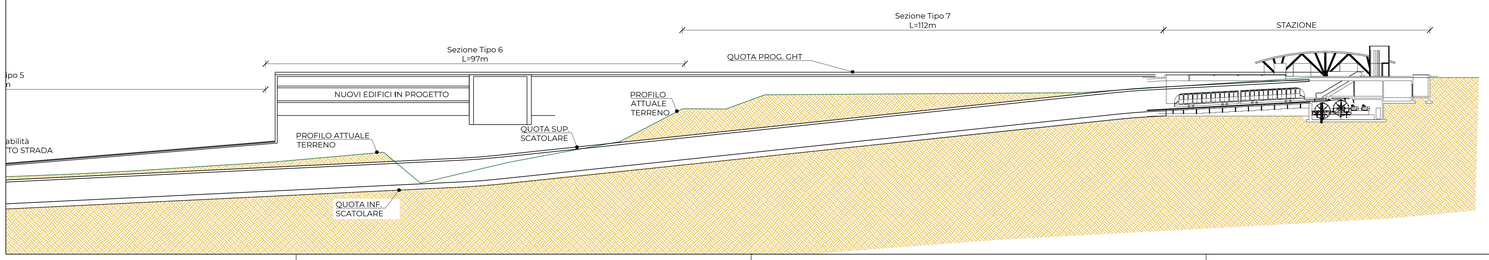

Revisione	Data	Oggetto		
E				
D				
C	08/04/2022	Emissione per trasmissione al MIMS	MTA	PG
B	18/03/2022	Recepimento commenti Comune di Genova	MTA	PG
A	28/02/2022	Prima emissione	MTA	PG

COMUNE DI GENOVA

DIREZIONE MOBILITA' E TRASPORTI

Intervento/Opera:

PEOPLE MOVER - SISTEMA DI COLLEGAMENTO TRA L'AEROPORTO "CRISTOFORO COLOMBO" E IL PARCO TECNOLOGICO DEGLI ERZELLI

Progettazione:

EGGS GROUP
Engineering Solutions

Firmato digitalmente da
PIERGIACOMO GIUPPANI
O: Ordine degli Ingegneri della Provincia di Genova

Progettisti:

Ing. P. Giuppani (Progettista generale)
Ing. F. Giuppani — **Ing. M. Cordeschi**
Ing. M. Titton — **Ing. M. Tancon**

Dirigente Unità di Progetto Grandi Infrastrutture:
Ing. Manuela Sciutto

Responsabile Unico del Procedimento:
Ing. Pier Paolo Foglino

Codice Progetto:
2022_001

Codifica documento:

Codice	Fase	Disciplina	Tipo	Numero	Foglio	Rev.
FNY	PP	STR	PS	05	A0	C

Titolo 1:
STRUTTURE DI LINEA

Titolo 2:
TRATTA ERZELLI FS-PARCO

Titolo 3:
PROSPETTO LATERALE OPERE DI LINEA

Scala: -

Data: 08/04/2022

n° elaborato:
PPSTRPS05

Livello Progettazione	P.F.T.E.	STR
Codice: FNY	Codice CUP: B31B19000120007	