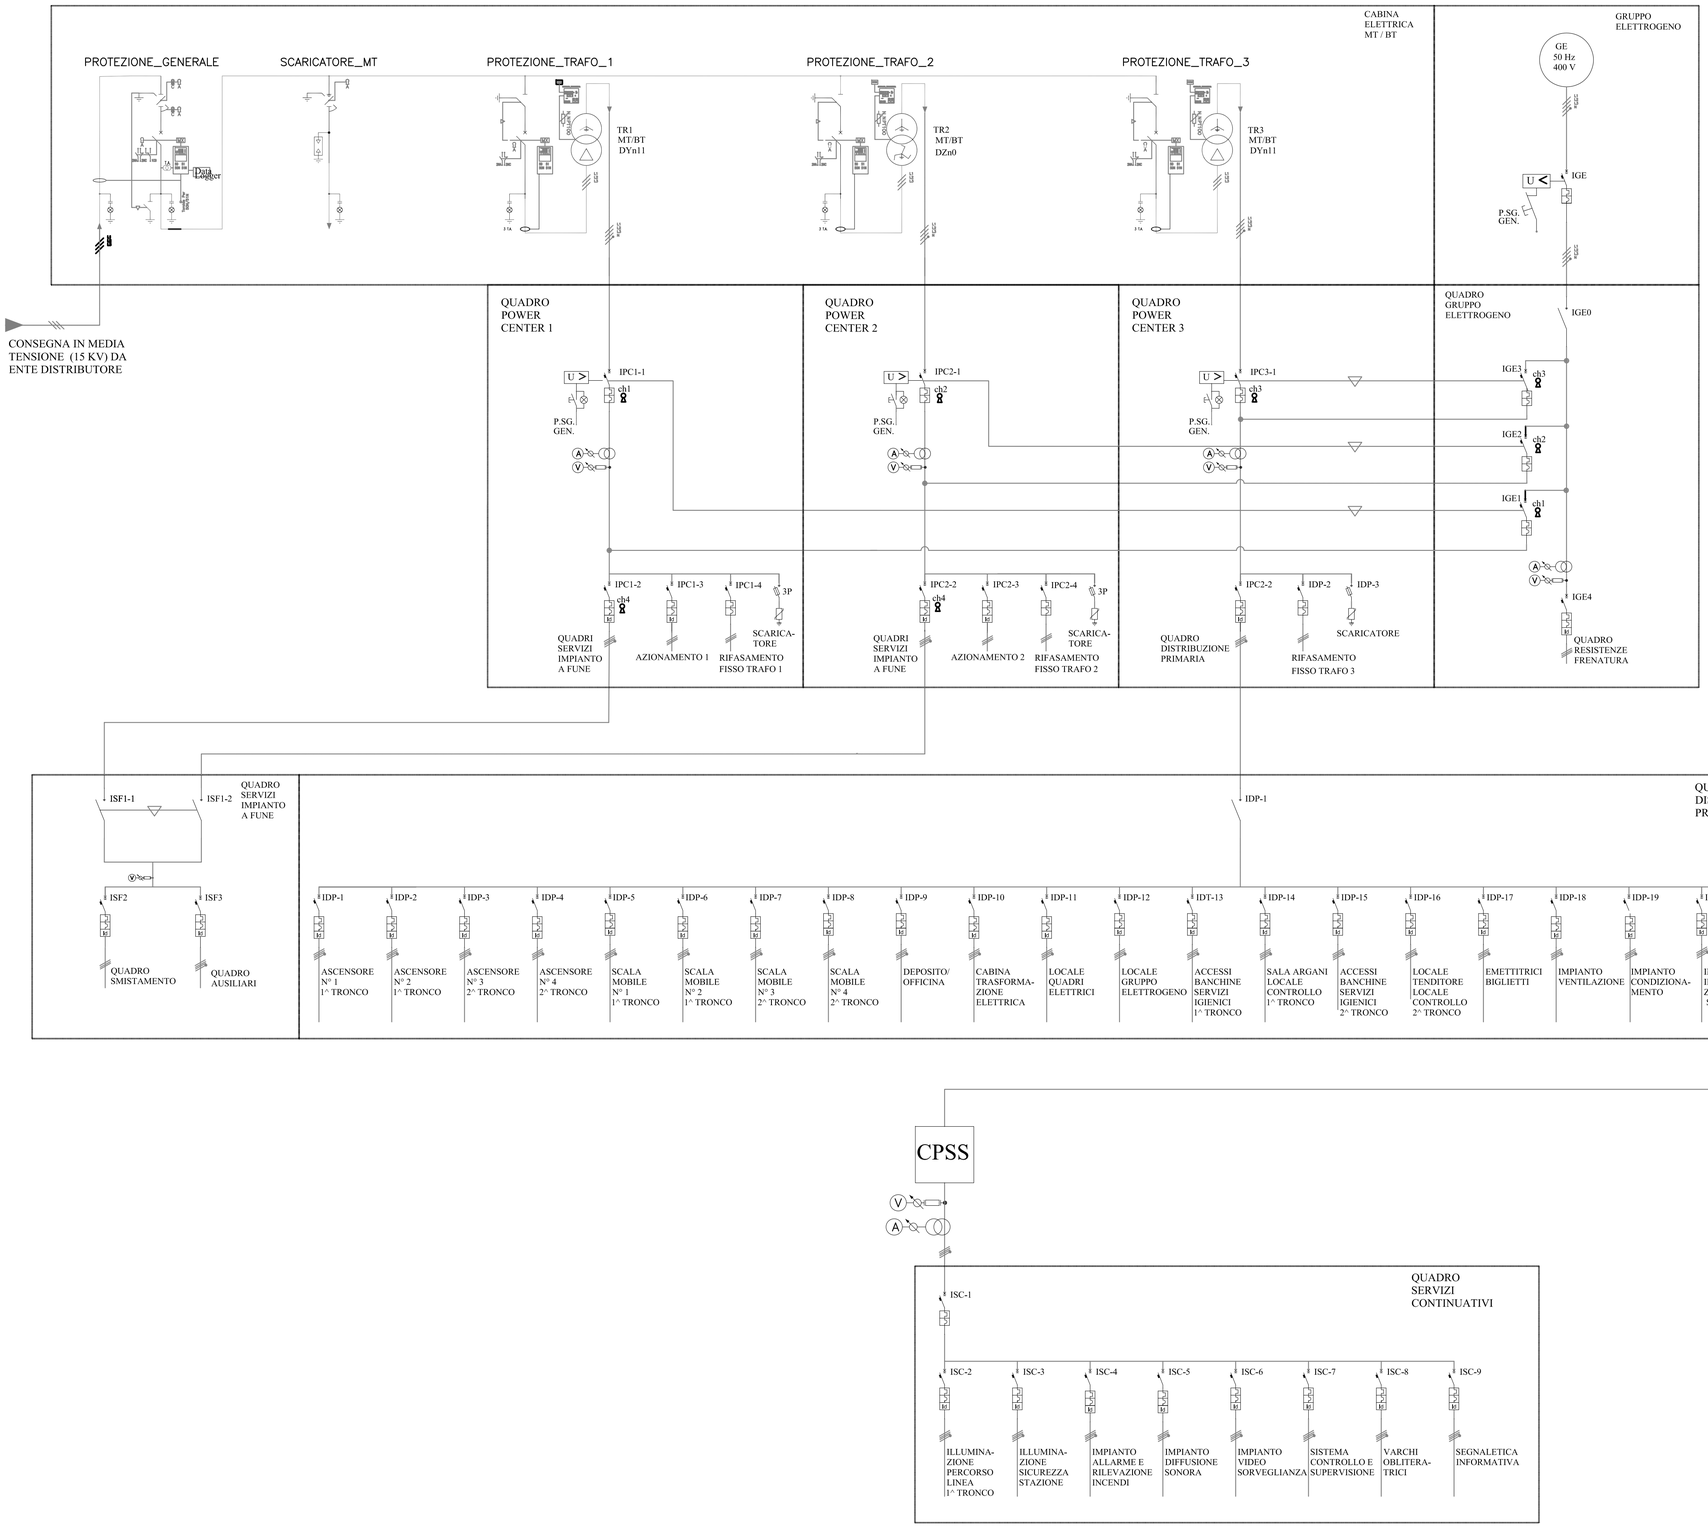


Revisione	Data	Oggetto	Redatto	Approvato (Direttore)
E				
D				
C				
B	08/04/2022	Emissione per trasmissione al MIMS	GG	PG
A	18/03/2022	Prima emissione	GG	PG

COMUNE DI GENOVA

DIREZIONE MOBILITA' E TRASPORTI

Intervento/Opera:

PEOPLE MOVER - SISTEMA DI COLLEGAMENTO TRA L'AEROPORTO "CRISTOFORO COLOMBO" E IL PARCO TECNOLOGICO DEGLI ERZELLI

Progettazione:

EGGSGROUP Engineering Solutions

Firmato digitalmente da PIERGIACOMO GIUPPANI
CN = GIUPPANI PIERGIACOMO
O = Ordine degli Ingegneri della Provincia di Sondrio

Progettisti:

Ing. P. Giuppani (Progettista generale)
Ing. F. Giuppani — **Ing. M. Cordeschi**
Ing. M. Titton — **Ing. M. Tancon**

Dirigente Unità di Progetto Grandi Infrastrutture:
Ing. Manuela Sciutto

Responsabile Unico del Procedimento:
Ing. Pier Paolo Foglino

Codice Progetto:
2022_001

Codifica documento:

Codice	Fase	Disciplina	Tipo	Numero	Foglio	Rev.
FNY	PP	IMP	SG	03	A1	B

Titolo 1:
IMPIANTI TECNOLOGICI

Titolo 2:
IMPIANTI ELETTRICI

Titolo 3:
SCHEMA ELETTRICO GENERALE ST. ERZELLI FS

Scala:

Data:
08/04/2022

n° elaborato:
PPIMPSG03

Livello Progettazione	P.F.T.E.	IMP

Codice:	Codice CUP
FNY	B31B19000120007