



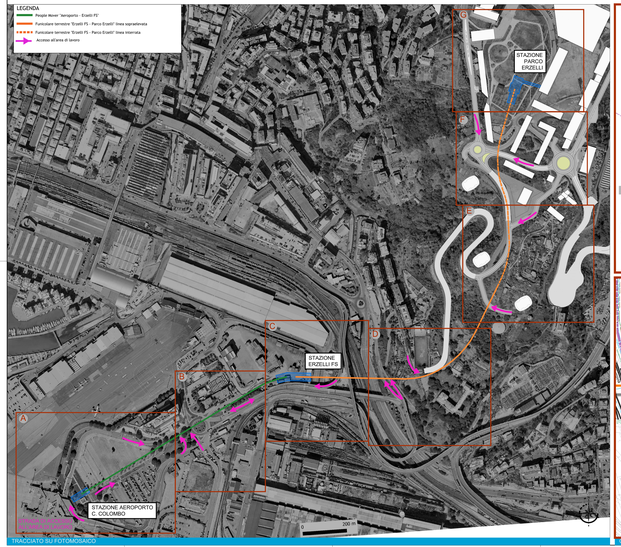

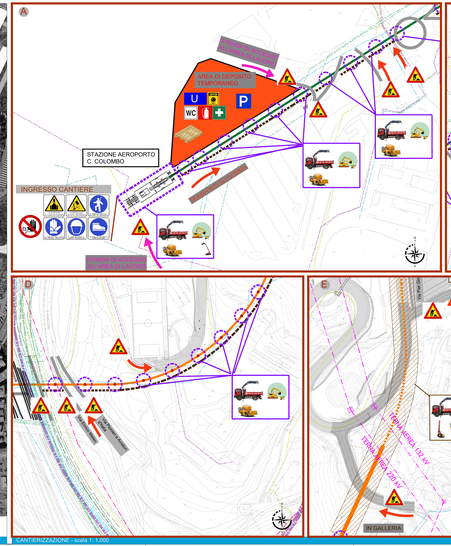

0					
1					
2					
3	08/04/2022	Emissione per interlocutoria al MIMS		ALTAVIA	PG
4	10/03/2022	Prima emissione		ALTAVIA	PG
Revisione	Data	Oggetto		Redatto	Approvato Validato

COMUNE DI GENOVA

DIREZIONE MOBILITA' E TRASPORTI

Intervento/Opera:

PEOPLE MOVER - SISTEMA DI COLLEGAMENTO TRA L'AEROPORTO "CRISTOFORO COLOMBO" E IL PARCO TECNOLOGICO DEGLI ERZELLI

Progettazione:

ECCO GROUP Engineering

Gli enti aggiudicatario di: PROGETTAZIONE DEFINITIVA

Responsabile Unico del Procedimento: Ing. Per Paolo Pogliano

Progettista: Ing. F. Giuppani (Progettista generale) Ing. F. Giuppani Ing. M. Tiboni Ing. M. Contescini Ing. M. Tancon

Codice Progetto: 2022_001

Codifica documento:

Livello	Fase	Disciplina	Tipo	Numero	Foglio	Rev.
PFV	PP	CAN	LF	03		B

Titolo: CANTIERIZZAZIONE E VIABILITA'

Titolo: INDIVIDUAZIONE AREE DI CANTIERE

Titolo: PLANIMETRIA

Scala: 1:1000 1:2000

Data: 08/04/2022

Codice Progetto: P.F.T.E. CAN

Codice elab.: 03

Codice CUP: 83151915001120007

PPCANLF03