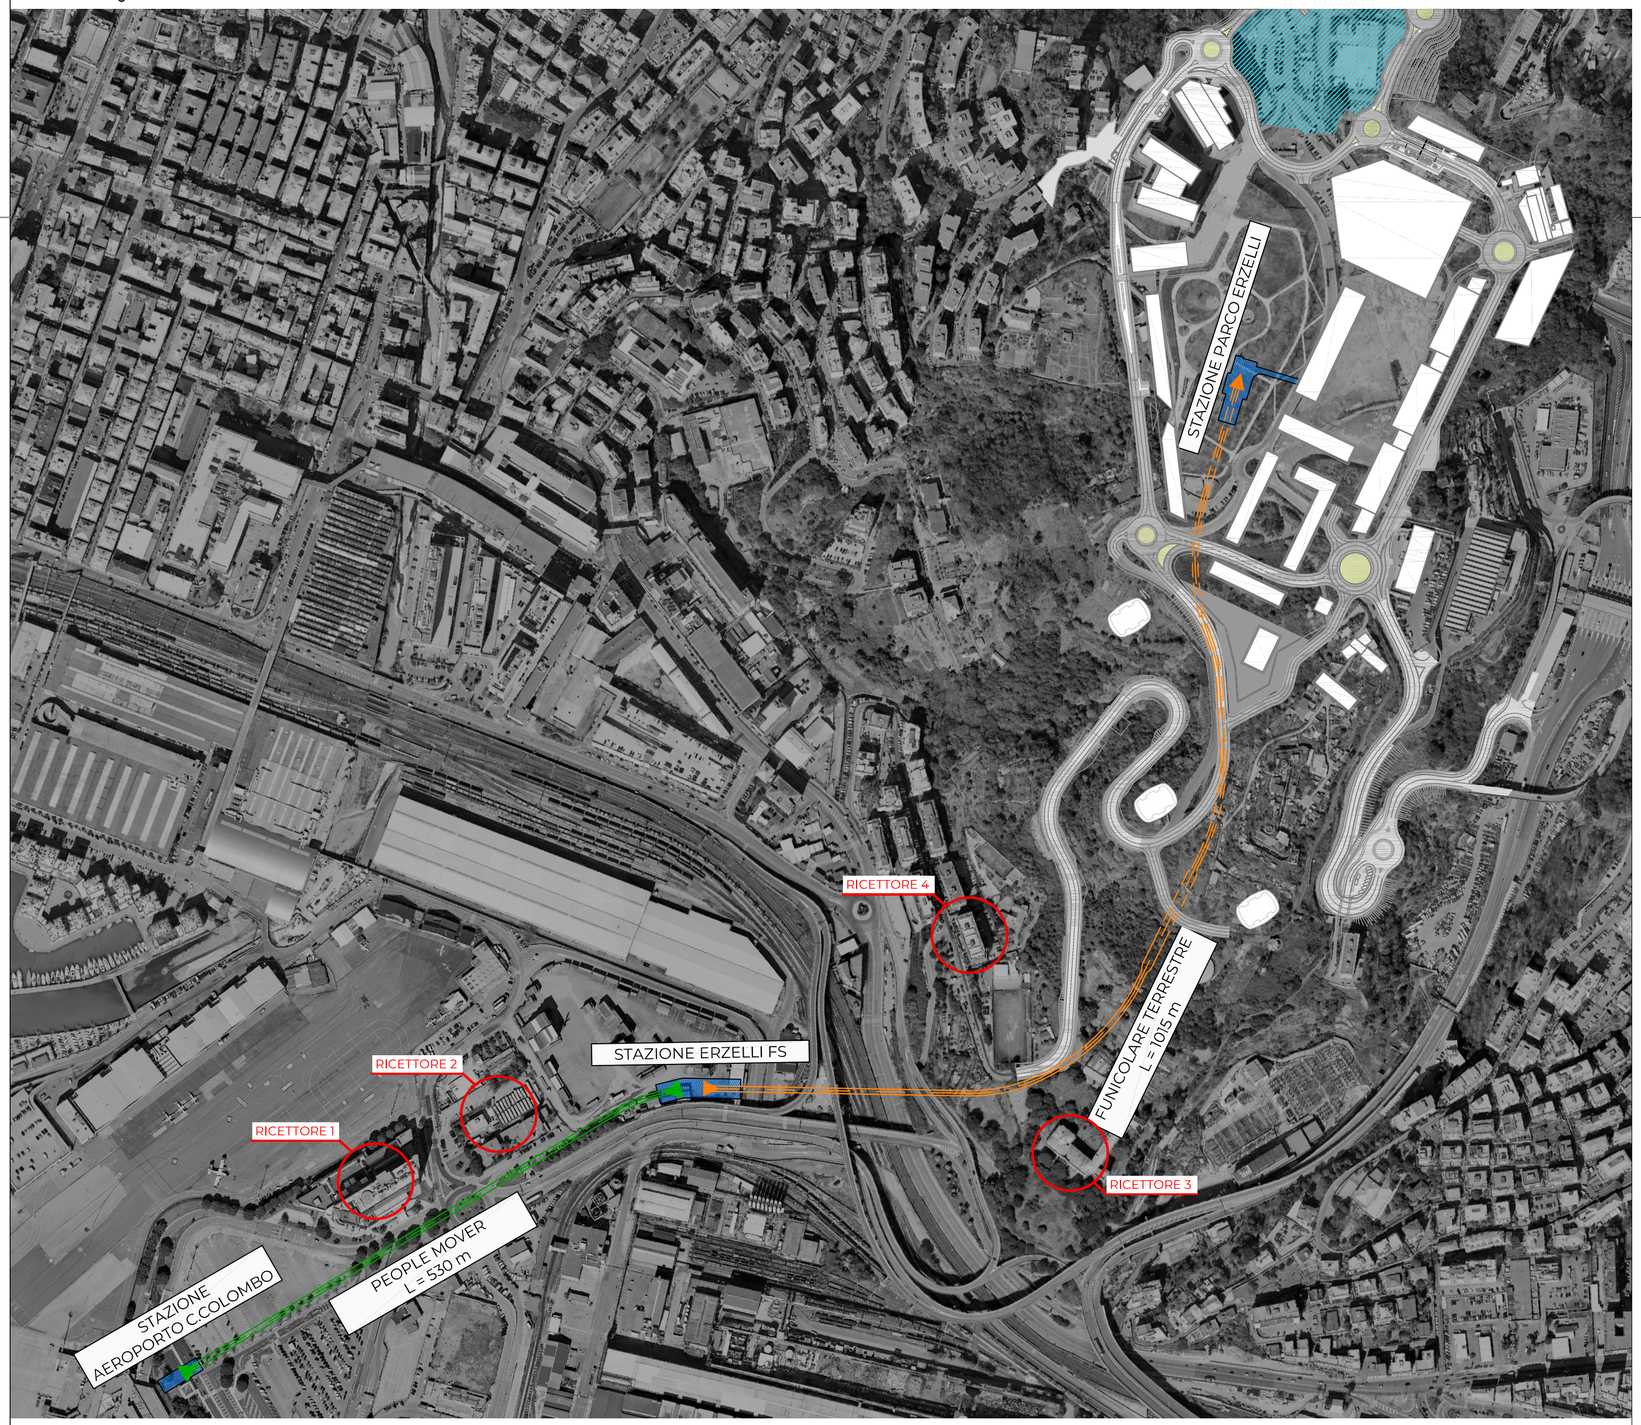


LEGENDA

- Asse Funicolare terrestre "Erzelli FS - Parco Erzelli"
- Asse People Mover "Aeroporto - Erzelli FS"
- Ingombro Funicolare fuori terra
- Ingombro People Mover fuori terra
- Ingombro Funicolare interrato
- Ingombro stazioni nuovi impianti

0 10 50 100 200 m

Scala 1:4000

E				
D				
C				
B				
A	21/11/2022	Prima emissione	*MT*	*PG*
Revisione	Data	Oggetto	*Redatto*	*Approvato (Direttore)*

COMUNE DI GENOVA

DIREZIONE MOBILITA' E TRASPORTI

Intervento/Opera:

PEOPLE MOVER - SISTEMA DI COLLEGAMENTO TRA L'AEROPORTO "CRISTOFORO COLOMBO" E IL PARCO TECNOLOGICO DEGLI ERZELLI

Progettazione:

Firmato digitalmente da
PIERGIACOMO GIUPPANI
CN = GIUPPANI PIERGIACOMO
O = Ordine degli Ingegneri della Provincia di Sondrio
T = Ingegnere
C = IT

EGGSGROUP
Engineering Solutions

Progettisti:

Ing. P. Giuppani (Progettista generale)
Ing. F. Giuppani **Ing. M. Cordeschi**
Ing. M. Titton **Ing. M. Tancon**

Dirigente Unità di Progetto Grandi Infrastrutture:
Ing. Manuela Sciutto

Responsabile Unico del Procedimento:
Ing. Pier Paolo Foglino

Codice Progetto:
2022_001

Codifica documento:

Codice	*Fase*	*Disciplina*	*Tipo*	*Numero*	*Foglio*	*Rev.*
FNY	**PP**	**TRA**	**PO**	**01**	**A2**	**C**

Titolo 1:
TRACCIATO

Titolo 2:
INTERA LINEA

Titolo 3:
PLANIMETRIA SU FOTOMOSAICO - INDICAZIONE RICETTORI

Scala: 1:4000

Data: 08/04/2022

n° elaborato:
PPTRAPO08

Livello Progettazione	**P.F.T.E.**	**TRA**
Codice: FNY	Codice CUP **B31B19000120007**	